

Схема расположения границ публичного сервитута объекта


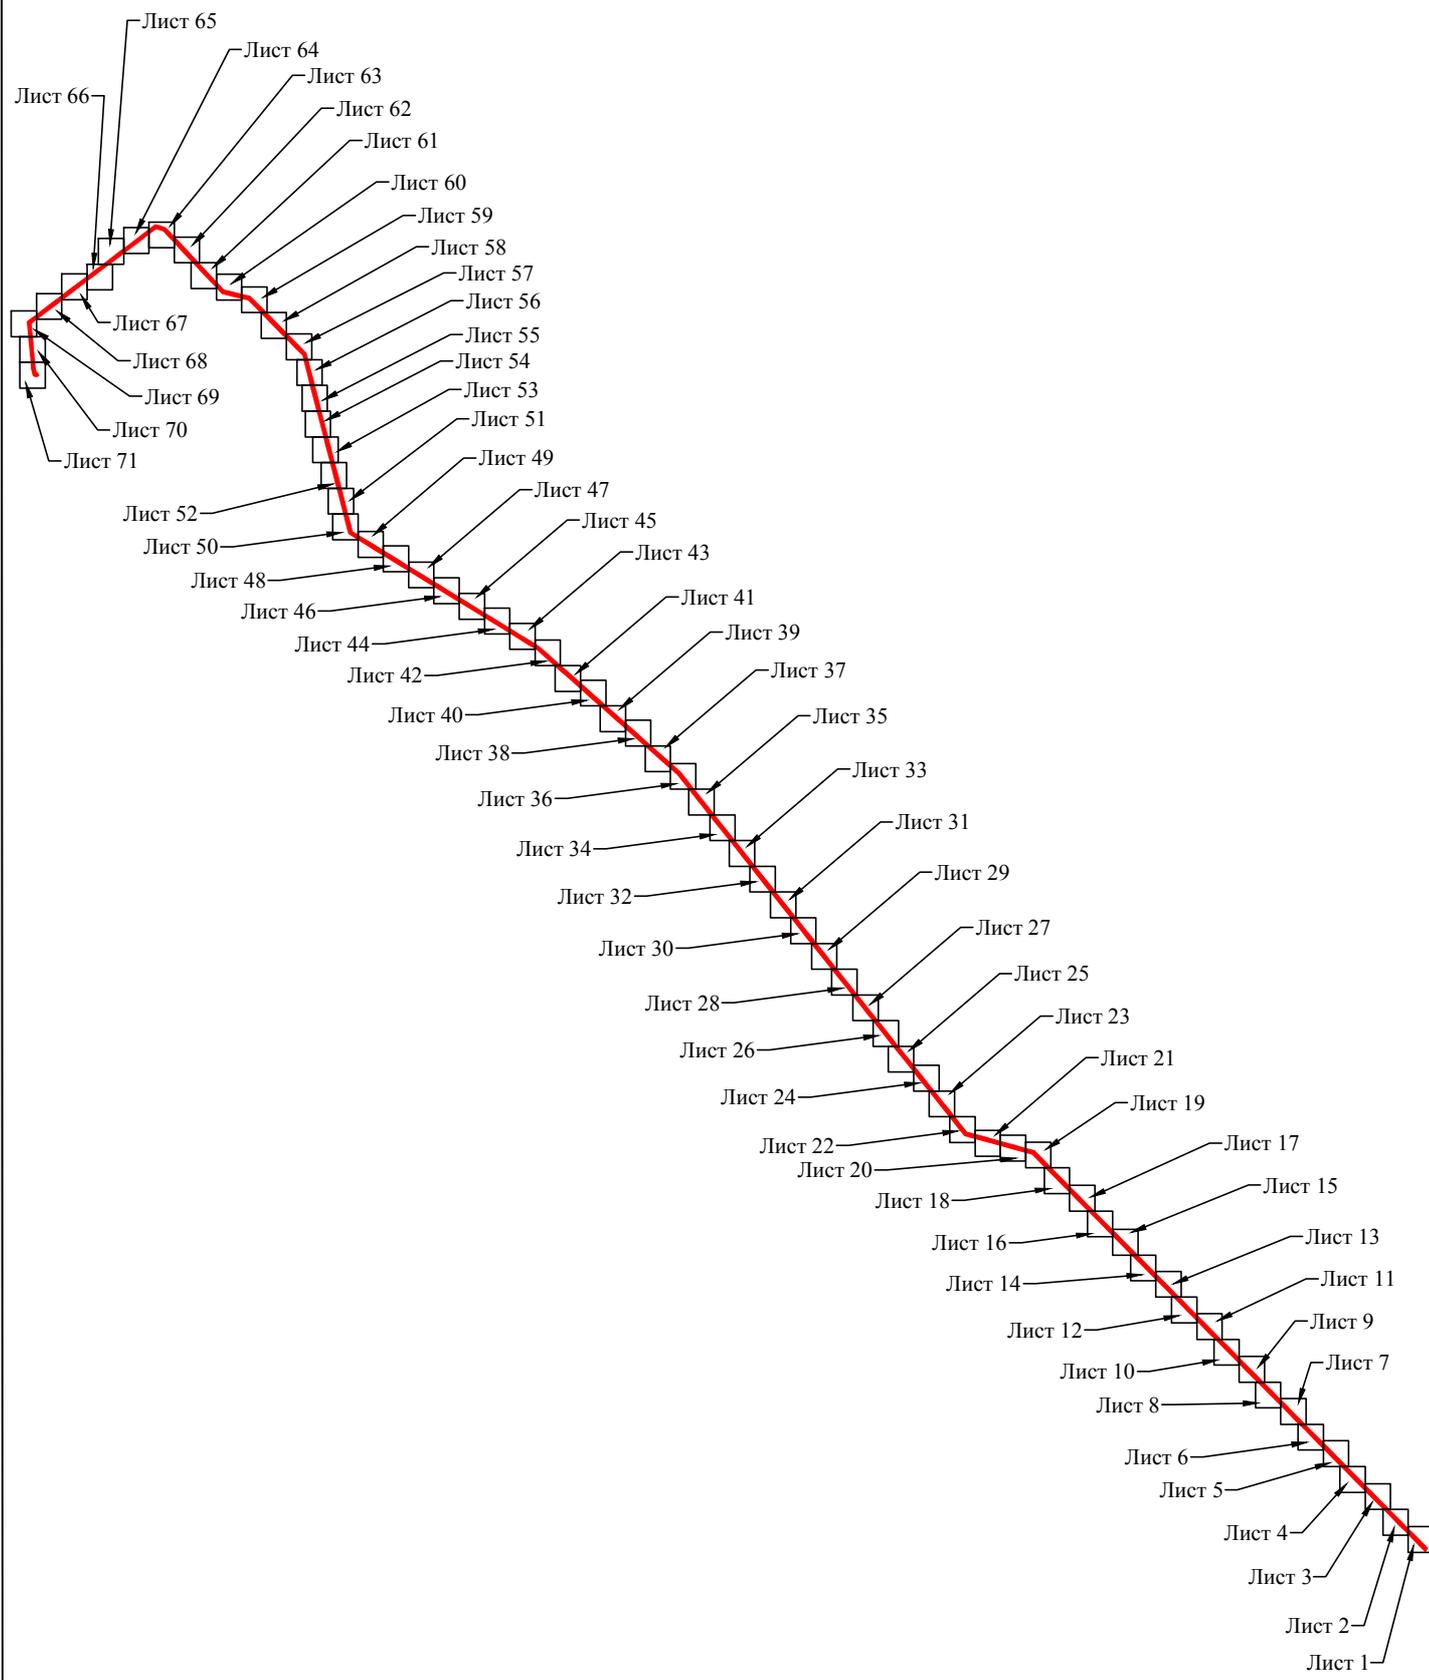


Схема расположения границ публичного сервитута объекта

ЛИСТ 1

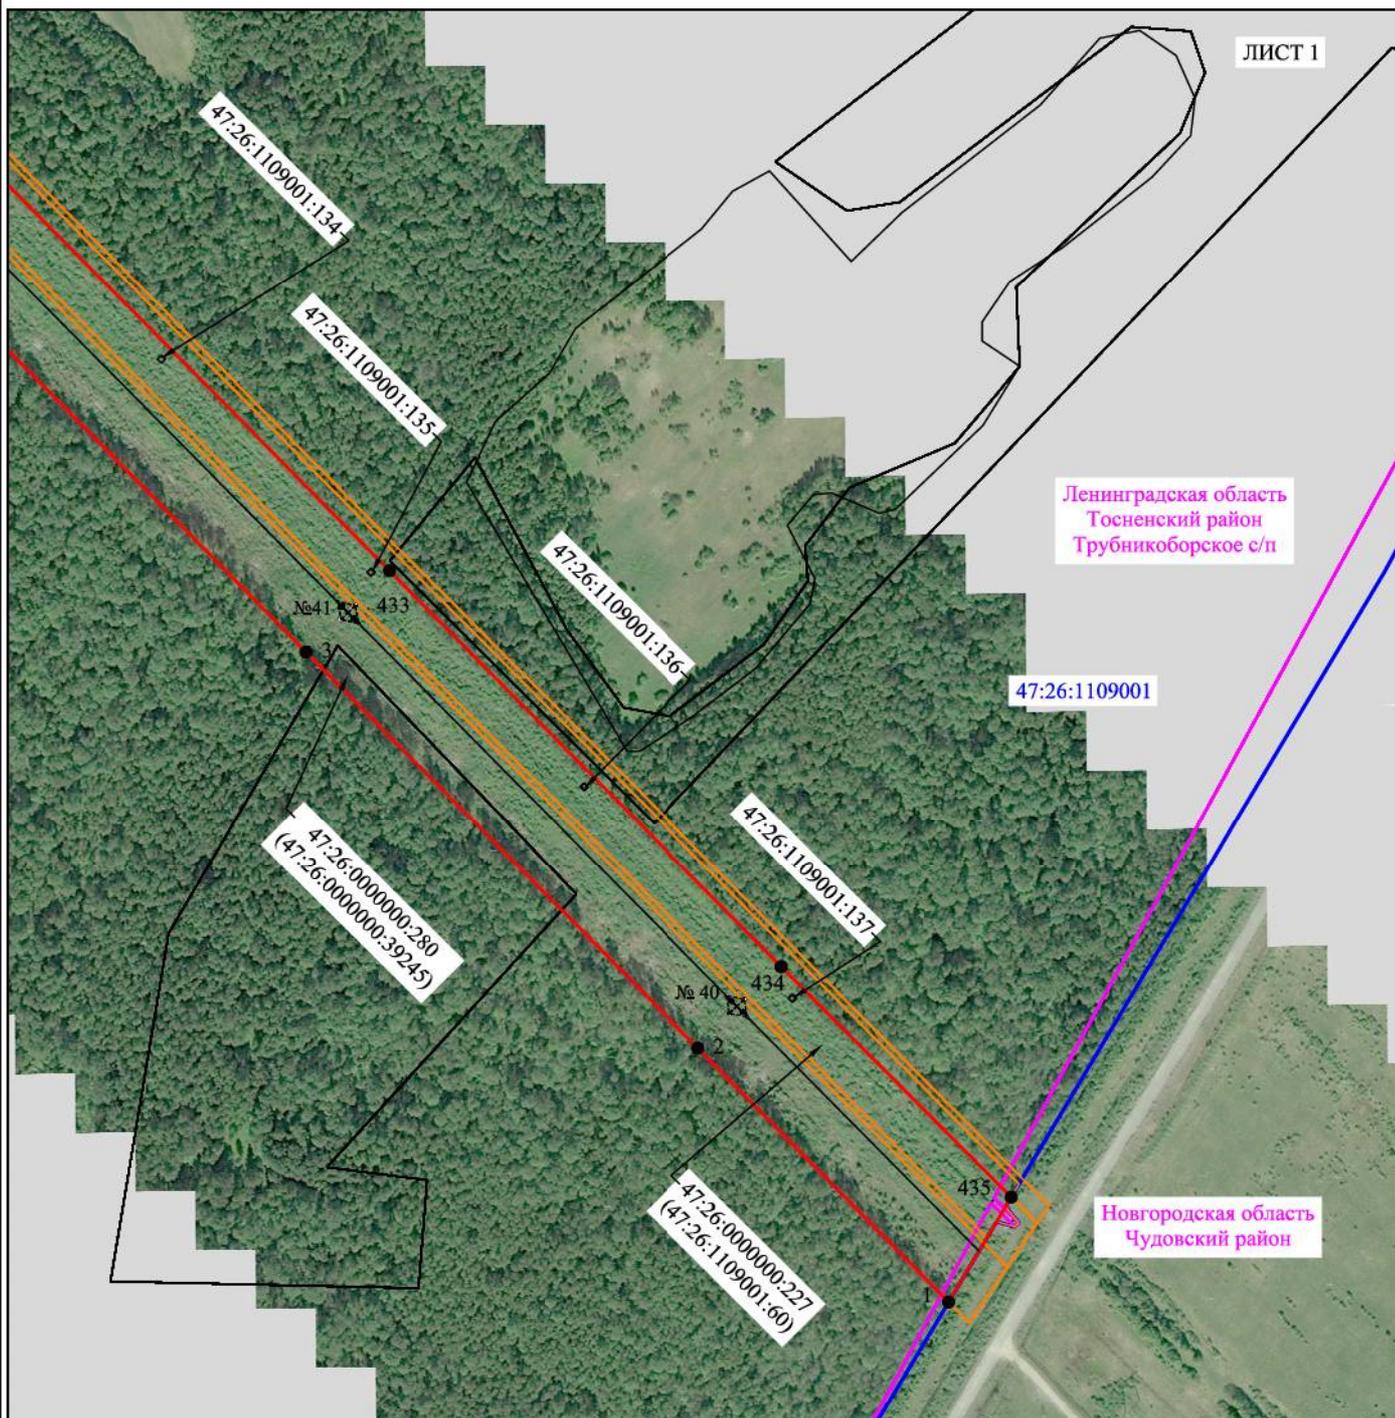


Масштаб 1:5000

Используемые условные знаки и обозначения:

- - граница публичного сервитута
- - граница кадастрового деления
- - граница населенного пункта, муниципального образования
- - граница земельного участка, имеющегося в ЕГРН
- - граница ОКС, имеющаяся в ЕГРН
- - граница охранной зоны, имеющейся в ЕГРН
- 47:26:1109001:60:60 - кадастровый номер земельного участка, имеющегося в ЕГРН
- 47:26:1109001 - номер кадастрового квартала
- 1 • - обозначение характерных точек границ
- № 40 - номер опоры

Схема расположения границ публичного сервитута объекта

ЛИСТ 2

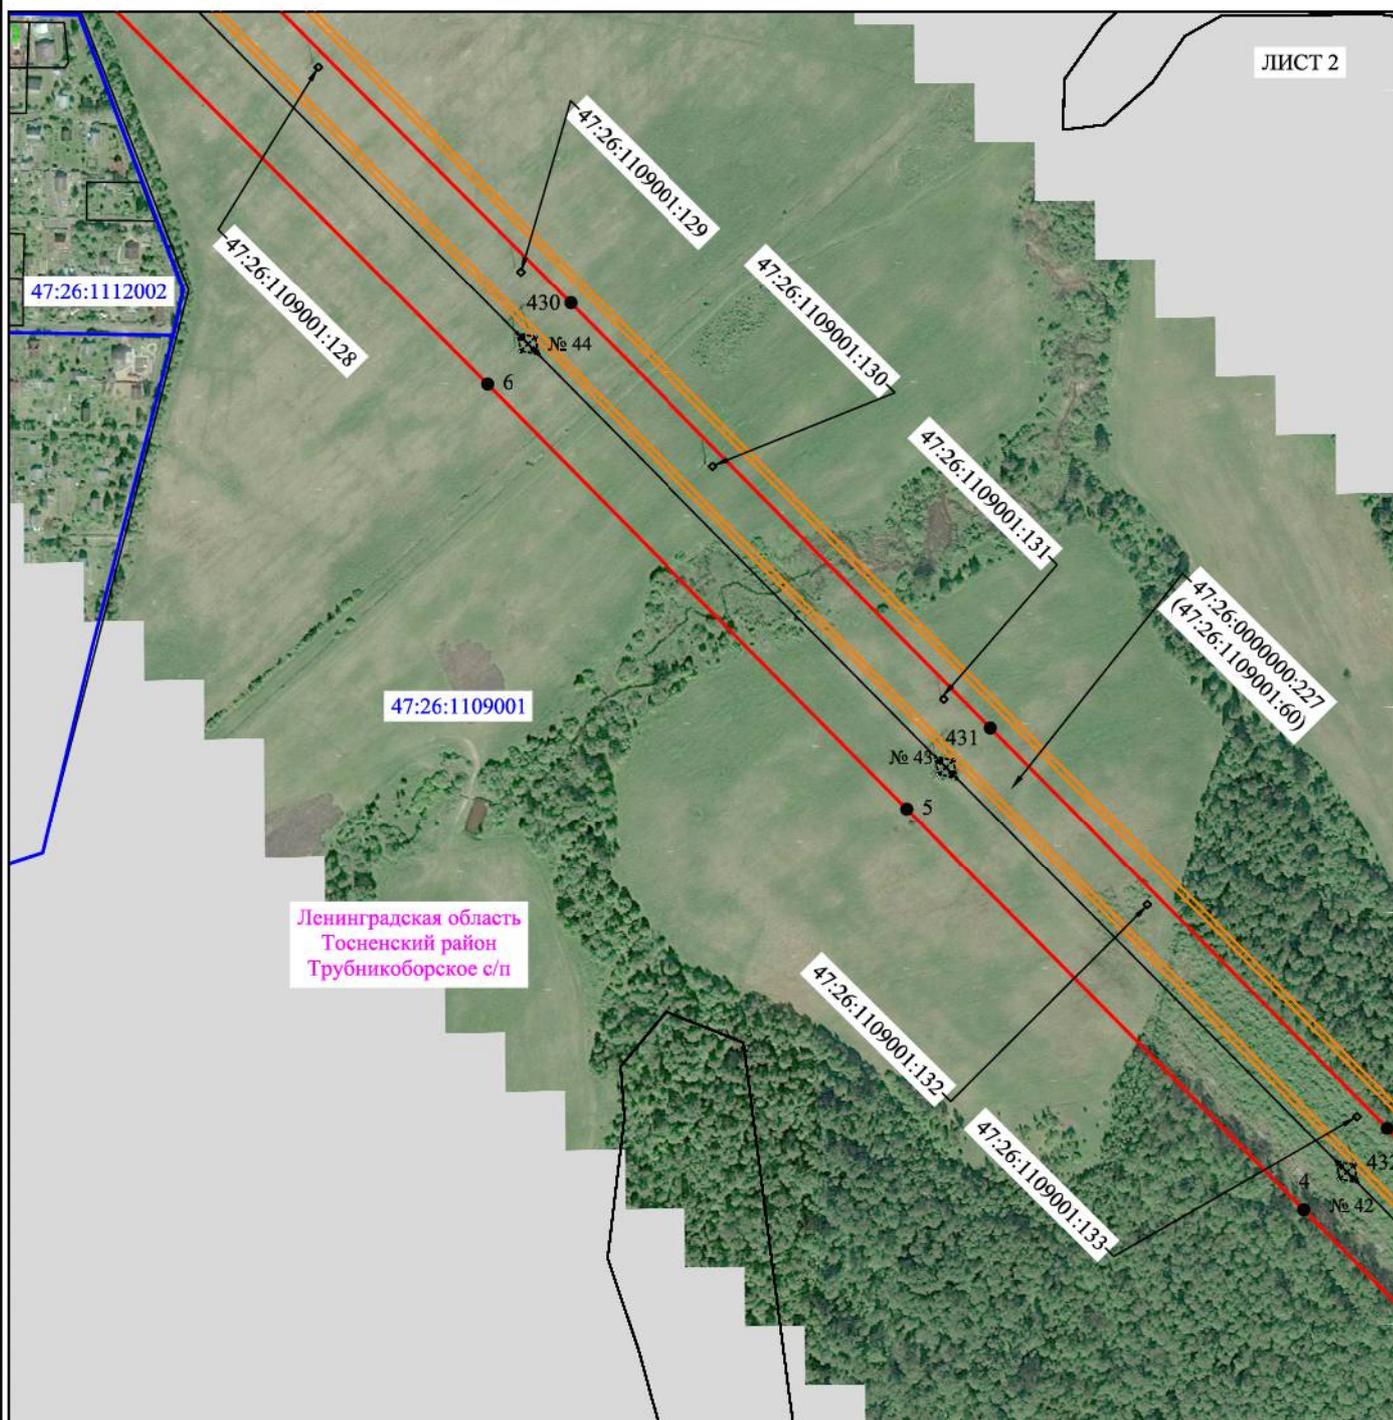


Масштаб 1:5000

Используемые условные знаки и обозначения:

- | | |
|--|---|
| — | - граница публичного сервитута |
| — | - граница кадастрового деления |
| — | - граница населенного пункта, муниципального образования |
| — | - граница земельного участка, имеющегося в ЕГРН |
| — | - граница ОКС, имеющаяся в ЕГРН |
| — | - граница охранной зоны, имеющейся в ЕГРН |
| 47:26:1109001:60 | - кадастровый номер земельного участка, имеющегося в ЕГРН |
| 47:26:1109001 | - номер кадастрового квартала |
| 1 ● | - обозначение характерных точек границ |
| № 40 | - номер опоры |

Схема расположения границ публичного сервитута объекта

ЛИСТ 3

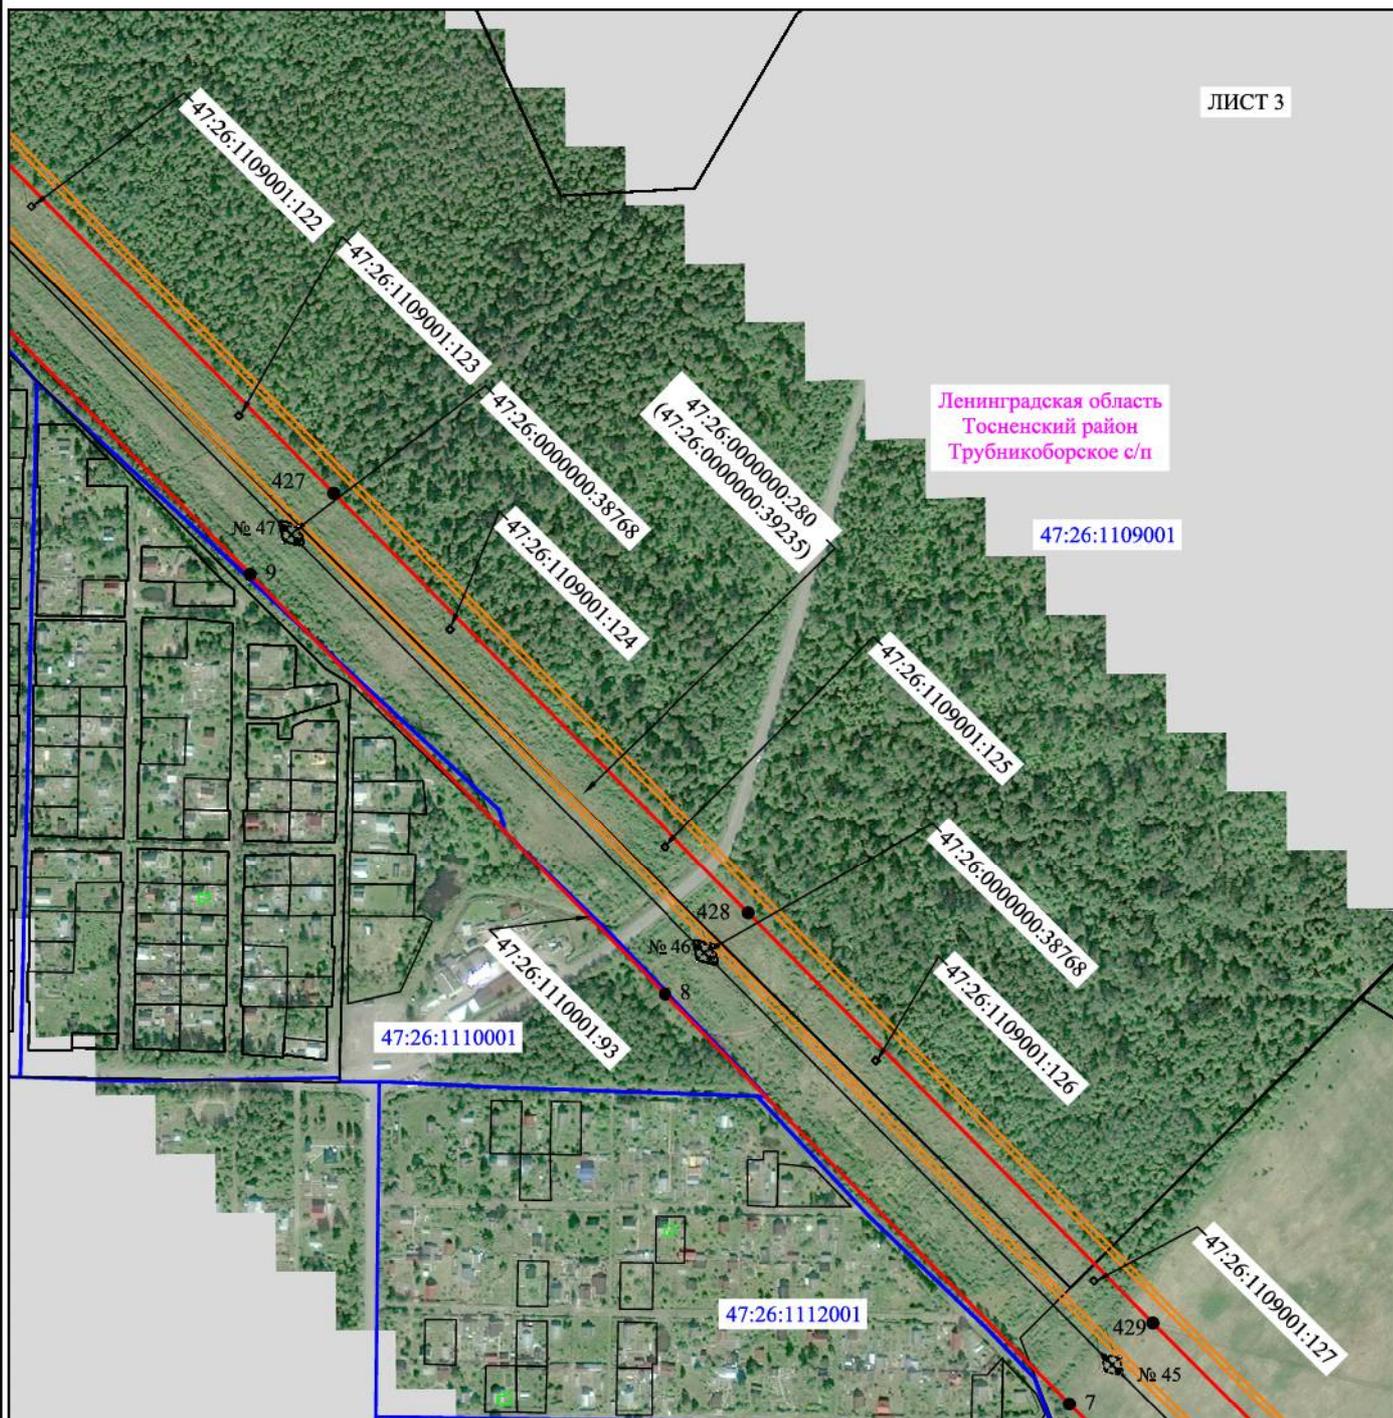


Масштаб 1:5000

Используемые условные знаки и обозначения:

- | | |
|--|---|
| — | - граница публичного сервитута |
| — | - граница кадастрового деления |
| — | - граница населенного пункта, муниципального образования |
| — | - граница земельного участка, имеющегося в ЕГРН |
| — | - граница ОКС, имеющаяся в ЕГРН |
| — | - граница охранной зоны, имеющейся в ЕГРН |
| 47:26:1109001:60
:60 | - кадастровый номер земельного участка, имеющегося в ЕГРН |
| 47:26:1109001 | - номер кадастрового квартала |
| 1 • | - обозначение характерных точек границ |
| № 40 | - номер опоры |

Схема расположения границ публичного сервитута объекта

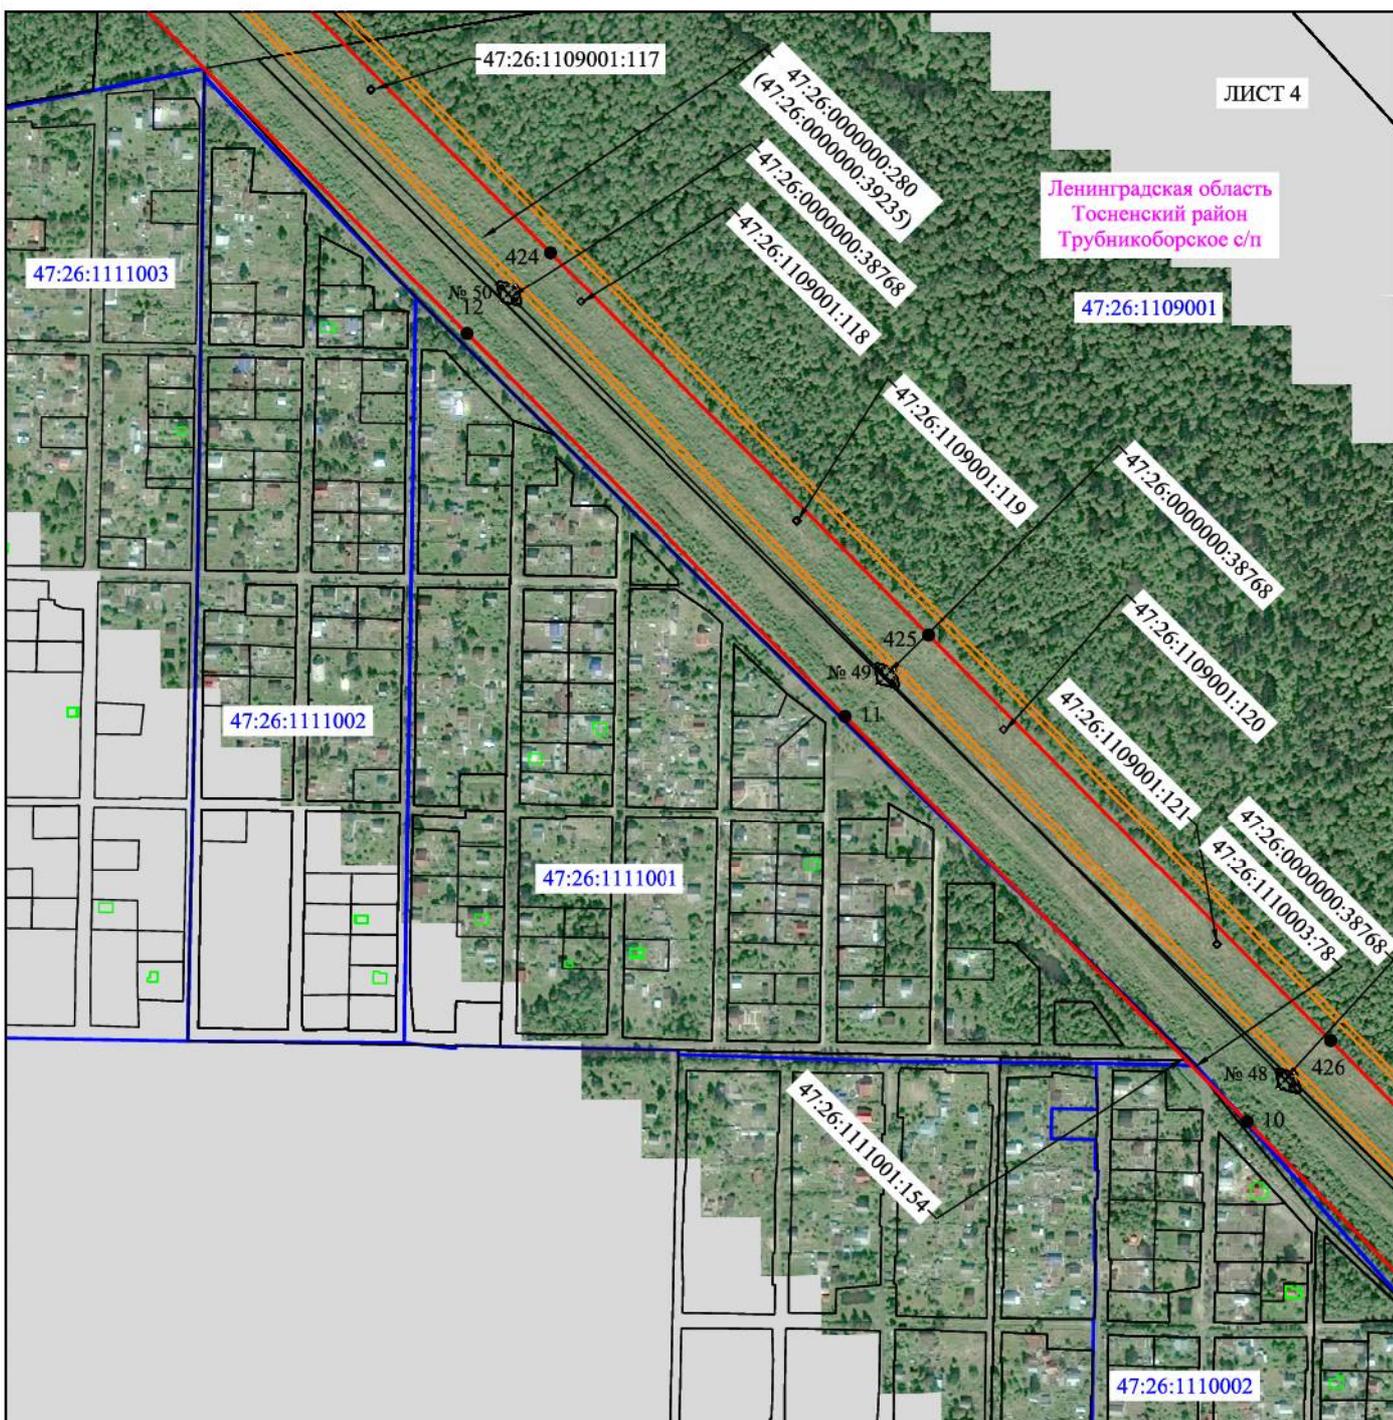

ЛИСТ 4

Ленинградская область
Госненский район
Грубникоборское с/п


Масштаб 1:5000

Используемые условные знаки и обозначения:

- - граница публичного сервитута
- - граница кадастрового деления
- - граница населенного пункта, муниципального образования
- - граница земельного участка, имеющегося в ЕГРН
- - граница ОКС, имеющаяся в ЕГРН
- - граница охранной зоны, имеющейся в ЕГРН
- 47:26:1109001:60:60 - кадастровый номер земельного участка, имеющегося в ЕГРН
- 47:26:1109001 - номер кадастрового квартала
- 1 • - обозначение характерных точек границ
- № 40 - номер опоры

Схема расположения границ публичного сервитута объекта

ЛИСТ 5

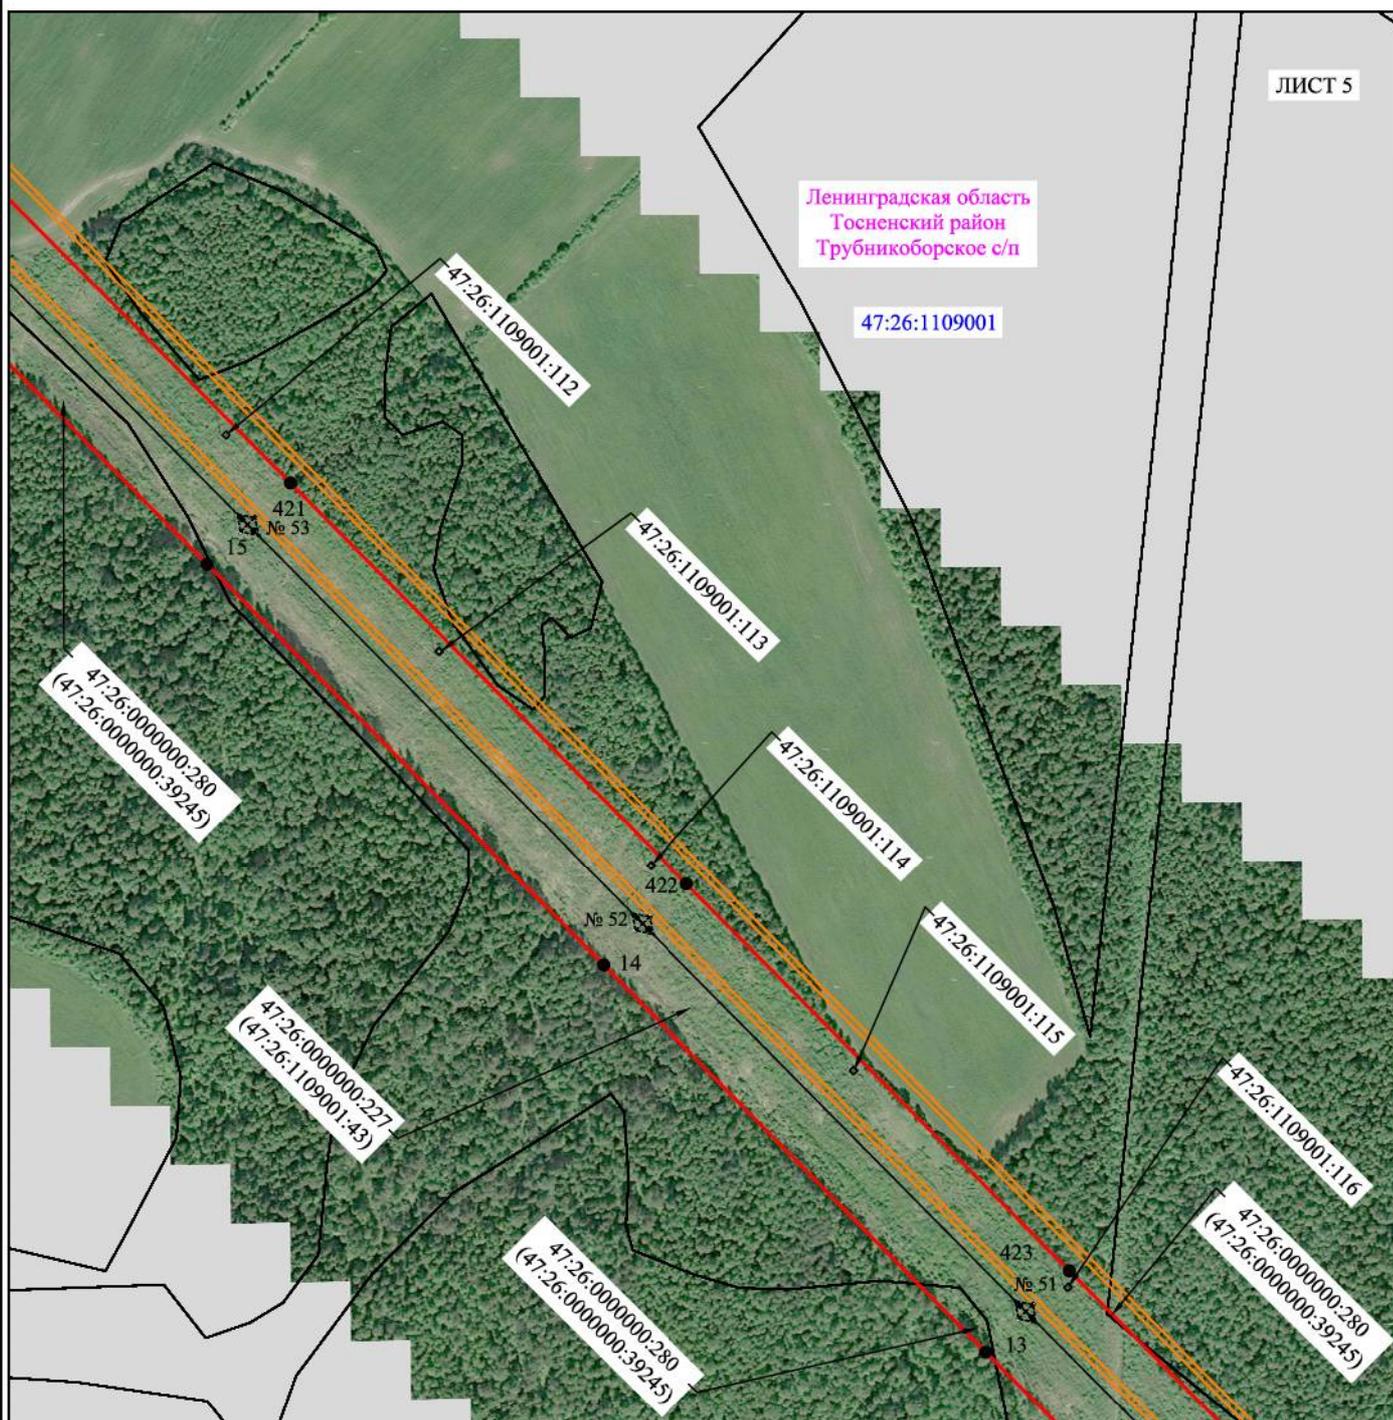

Масштаб 1:5000

Используемые условные знаки и обозначения:

- | | |
|---|---|
| — | - граница публичного сервитута |
| — | - граница кадастрового деления |
| — | - граница населенного пункта, муниципального образования |
| — | - граница земельного участка, имеющегося в ЕГРН |
| — | - граница ОКС, имеющаяся в ЕГРН |
| — | - граница охранной зоны, имеющейся в ЕГРН |
| 47:26:1109001:60
:60 | - кадастровый номер земельного участка, имеющегося в ЕГРН |
| 47:26:1109001 | - номер кадастрового квартала |
| 1 • | - обозначение характерных точек границ |
| № 40 | - номер опоры |

Схема расположения границ публичного сервитута объекта

ЛИСТ 6




Масштаб 1:5000

Используемые условные знаки и обозначения:

- | | |
|--|---|
| — | - граница публичного сервитута |
| — | - граница кадастрового деления |
| — | - граница населенного пункта, муниципального образования |
| — | - граница земельного участка, имеющегося в ЕГРН |
| — | - граница ОКС, имеющаяся в ЕГРН |
| — | - граница охранной зоны, имеющейся в ЕГРН |
| 47:26:1109001:60:60 | - кадастровый номер земельного участка, имеющегося в ЕГРН |
| 47:26:1109001 | - номер кадастрового квартала |
| 1 ● | - обозначение характерных точек границ |
| № 40 | - номер опоры |

Схема расположения границ публичного сервитута объекта

ЛИСТ 7

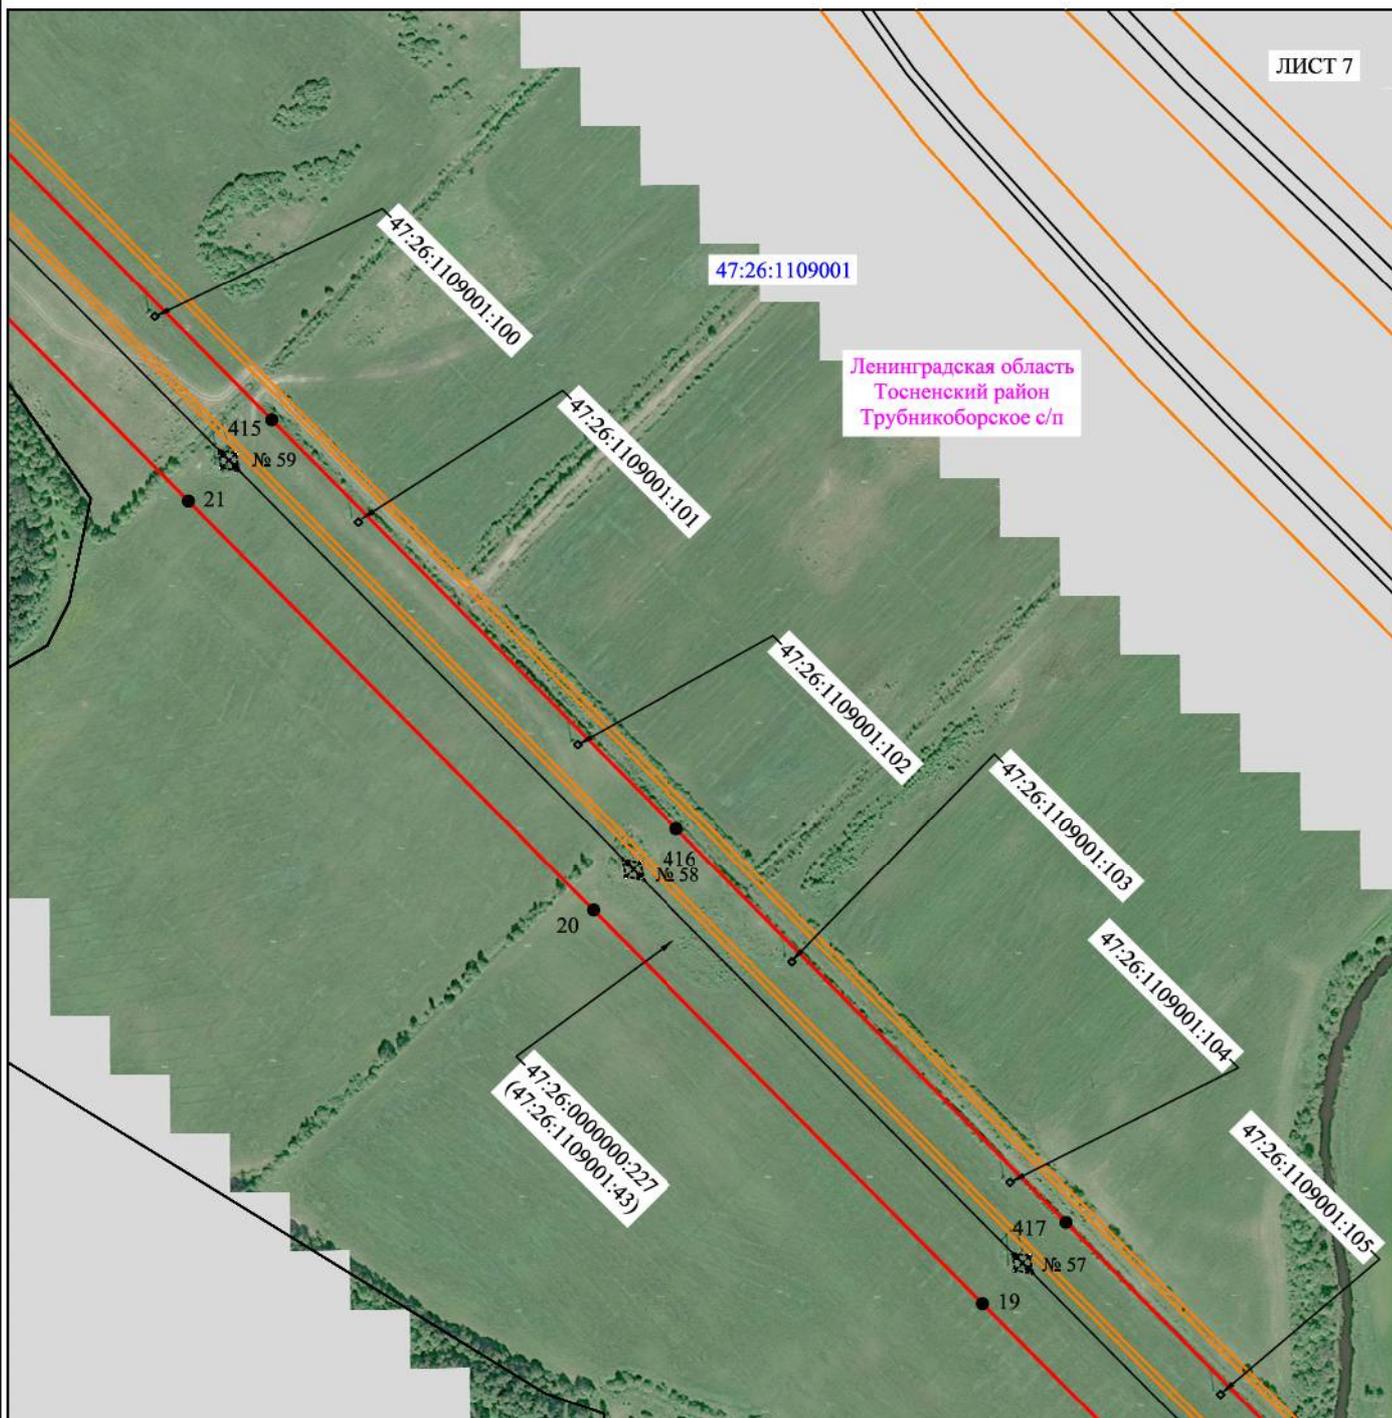


Масштаб 1:5000

Используемые условные знаки и обозначения:

- | | |
|---|---|
| — | - граница публичного сервитута |
| — | - граница кадастрового деления |
| — | - граница населенного пункта, муниципального образования |
| — | - граница земельного участка, имеющегося в ЕГРН |
| — | - граница ОКС, имеющаяся в ЕГРН |
| — | - граница охранной зоны, имеющейся в ЕГРН |
| 47:26:1109001:60
:60 | - кадастровый номер земельного участка, имеющегося в ЕГРН |
| 47:26:1109001 | - номер кадастрового квартала |
| 1 • | - обозначение характерных точек границ |
| № 40 | - номер опоры |

Схема расположения границ публичного сервитута объекта

ЛИСТ 8

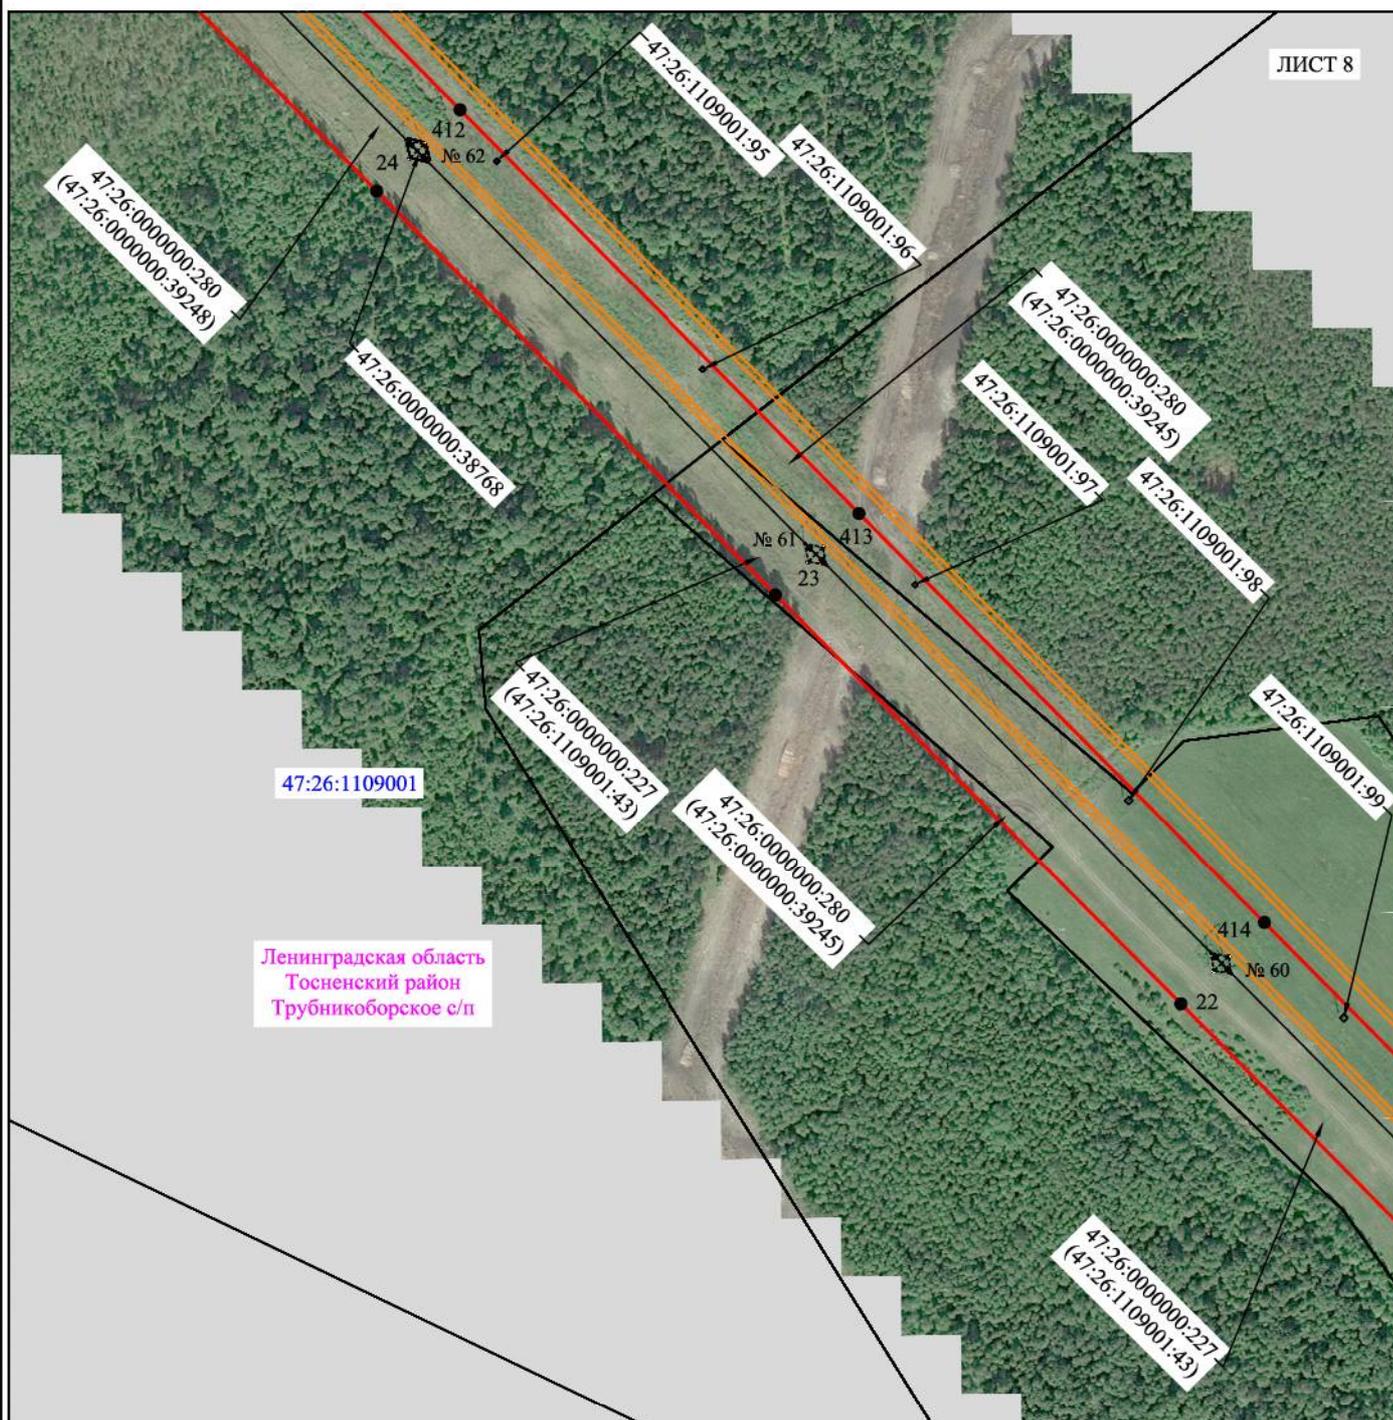


Ленинградская область
Тосненский район
Трубникоборское с/п

Масштаб 1:5000

Используемые условные знаки и обозначения:

- - граница публичного сервитута
- - граница кадастрового деления
- - граница населенного пункта, муниципального образования
- - граница земельного участка, имеющегося в ЕГРН
- - граница ОКС, имеющаяся в ЕГРН
- - граница охранной зоны, имеющейся в ЕГРН
- 47:26:1109001:60
:60 - кадастровый номер земельного участка, имеющегося в ЕГРН
- 47:26:1109001 - номер кадастрового квартала
- 1 • - обозначение характерных точек границ
- № 40 - номер опоры

Схема расположения границ публичного сервитута объекта

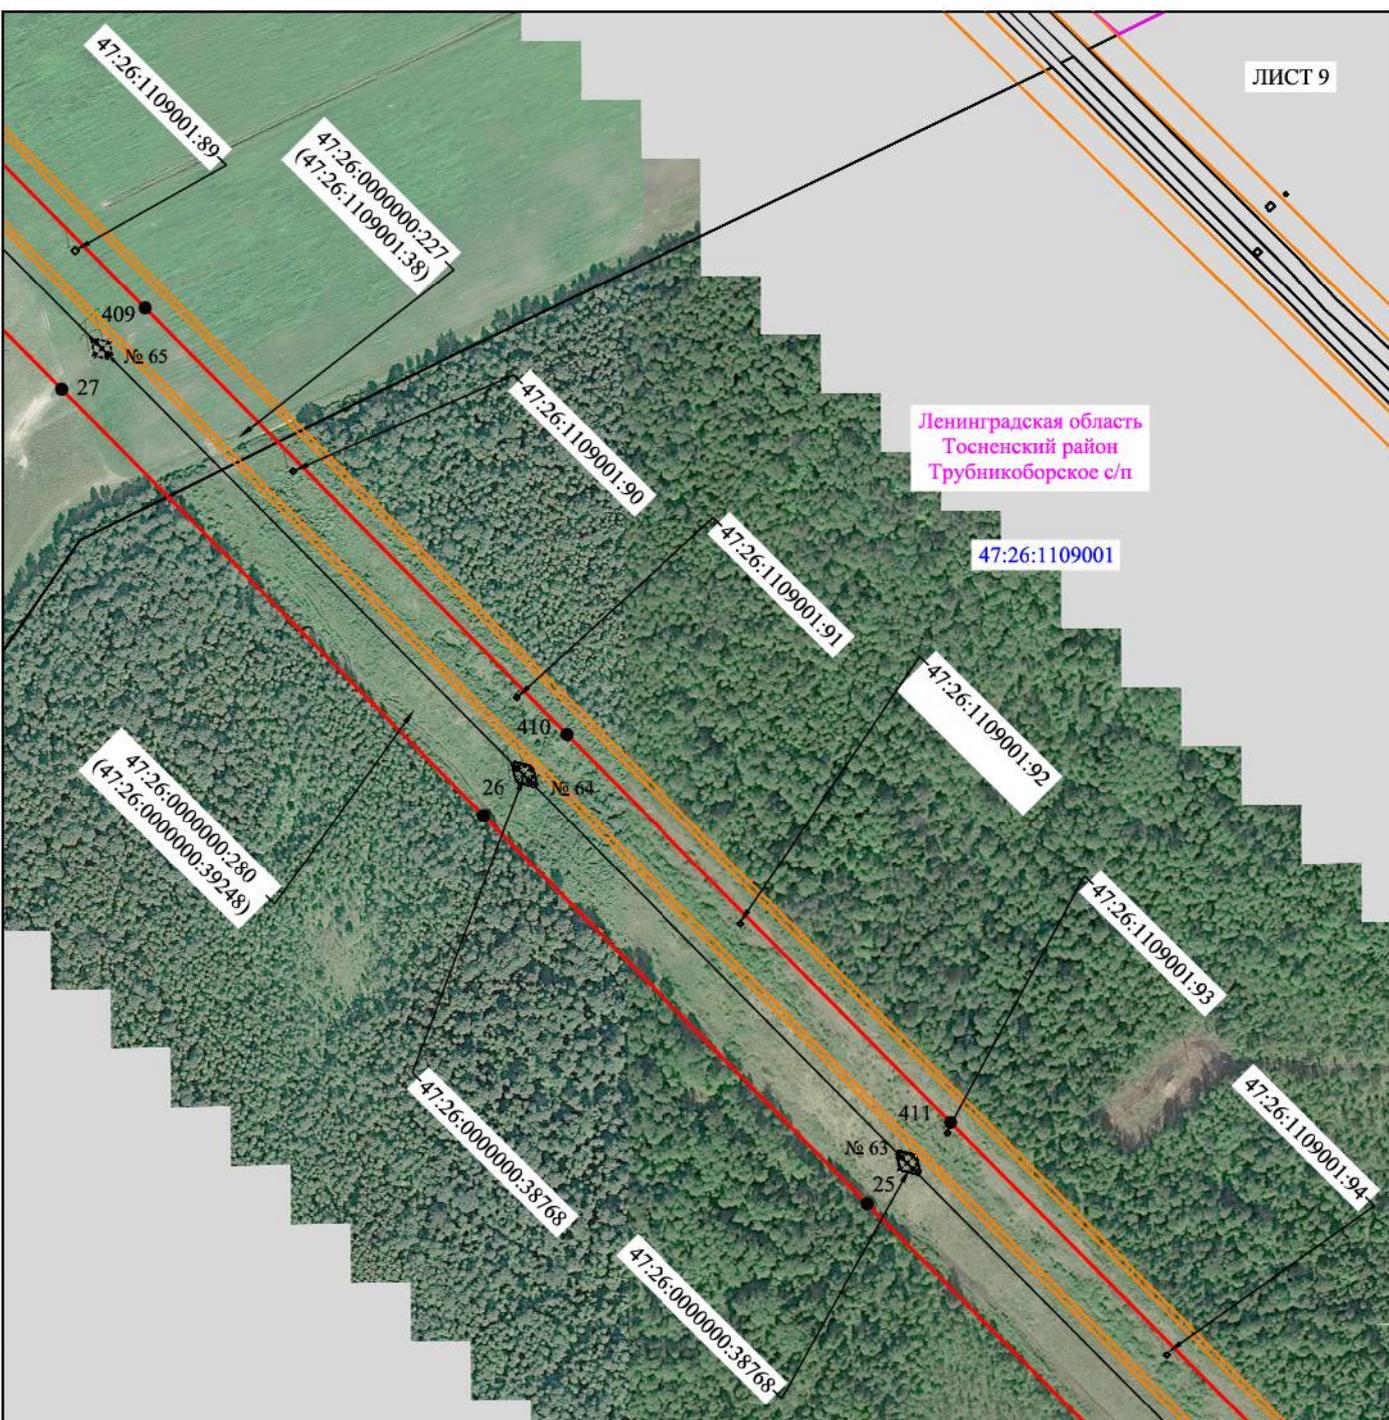


Масштаб 1:5000

Используемые условные знаки и обозначения:

- - граница публичного сервитута
- - граница кадастрового деления
- - граница населенного пункта, муниципального образования
- - граница земельного участка, имеющегося в ЕГРН
- - граница ОКС, имеющаяся в ЕГРН
- - граница охранной зоны, имеющейся в ЕГРН
- 47:26:1109001:60:60 - кадастровый номер земельного участка, имеющегося в ЕГРН
- 47:26:1109001 - номер кадастрового квартала
- 1 • - обозначение характерных точек границ
- № 40 - номер опоры

Схема расположения границ публичного сервитута объекта

ЛИСТ 10

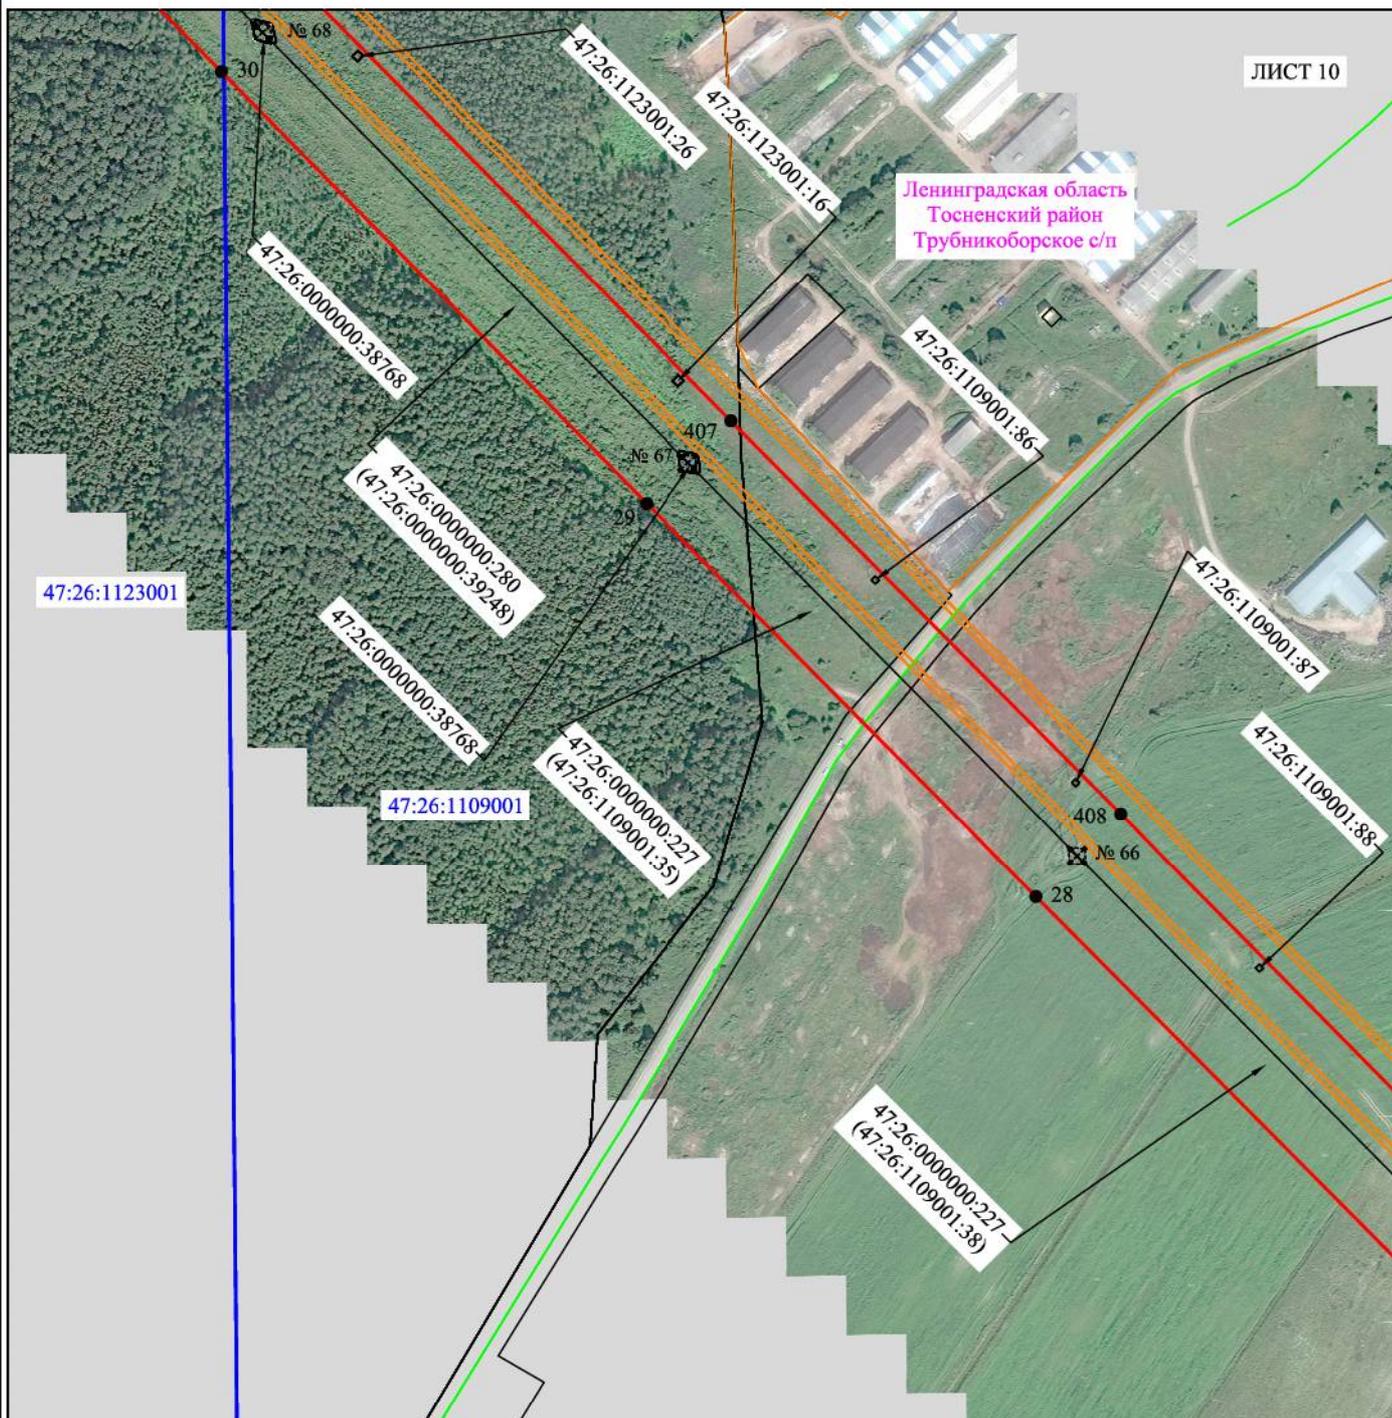


Масштаб 1:5000

Используемые условные знаки и обозначения:

- - граница публичного сервитута
- - граница кадастрового деления
- - граница населенного пункта, муниципального образования
- - граница земельного участка, имеющегося в ЕГРН
- - граница ОКС, имеющаяся в ЕГРН
- - граница охранной зоны, имеющейся в ЕГРН
- 47:26:1109001:60:60 - кадастровый номер земельного участка, имеющегося в ЕГРН
- 47:26:1109001 - номер кадастрового квартала
- 1 • - обозначение характерных точек границ
- № 40 - номер опоры

Схема расположения границ публичного сервитута объекта

ЛИСТ 11

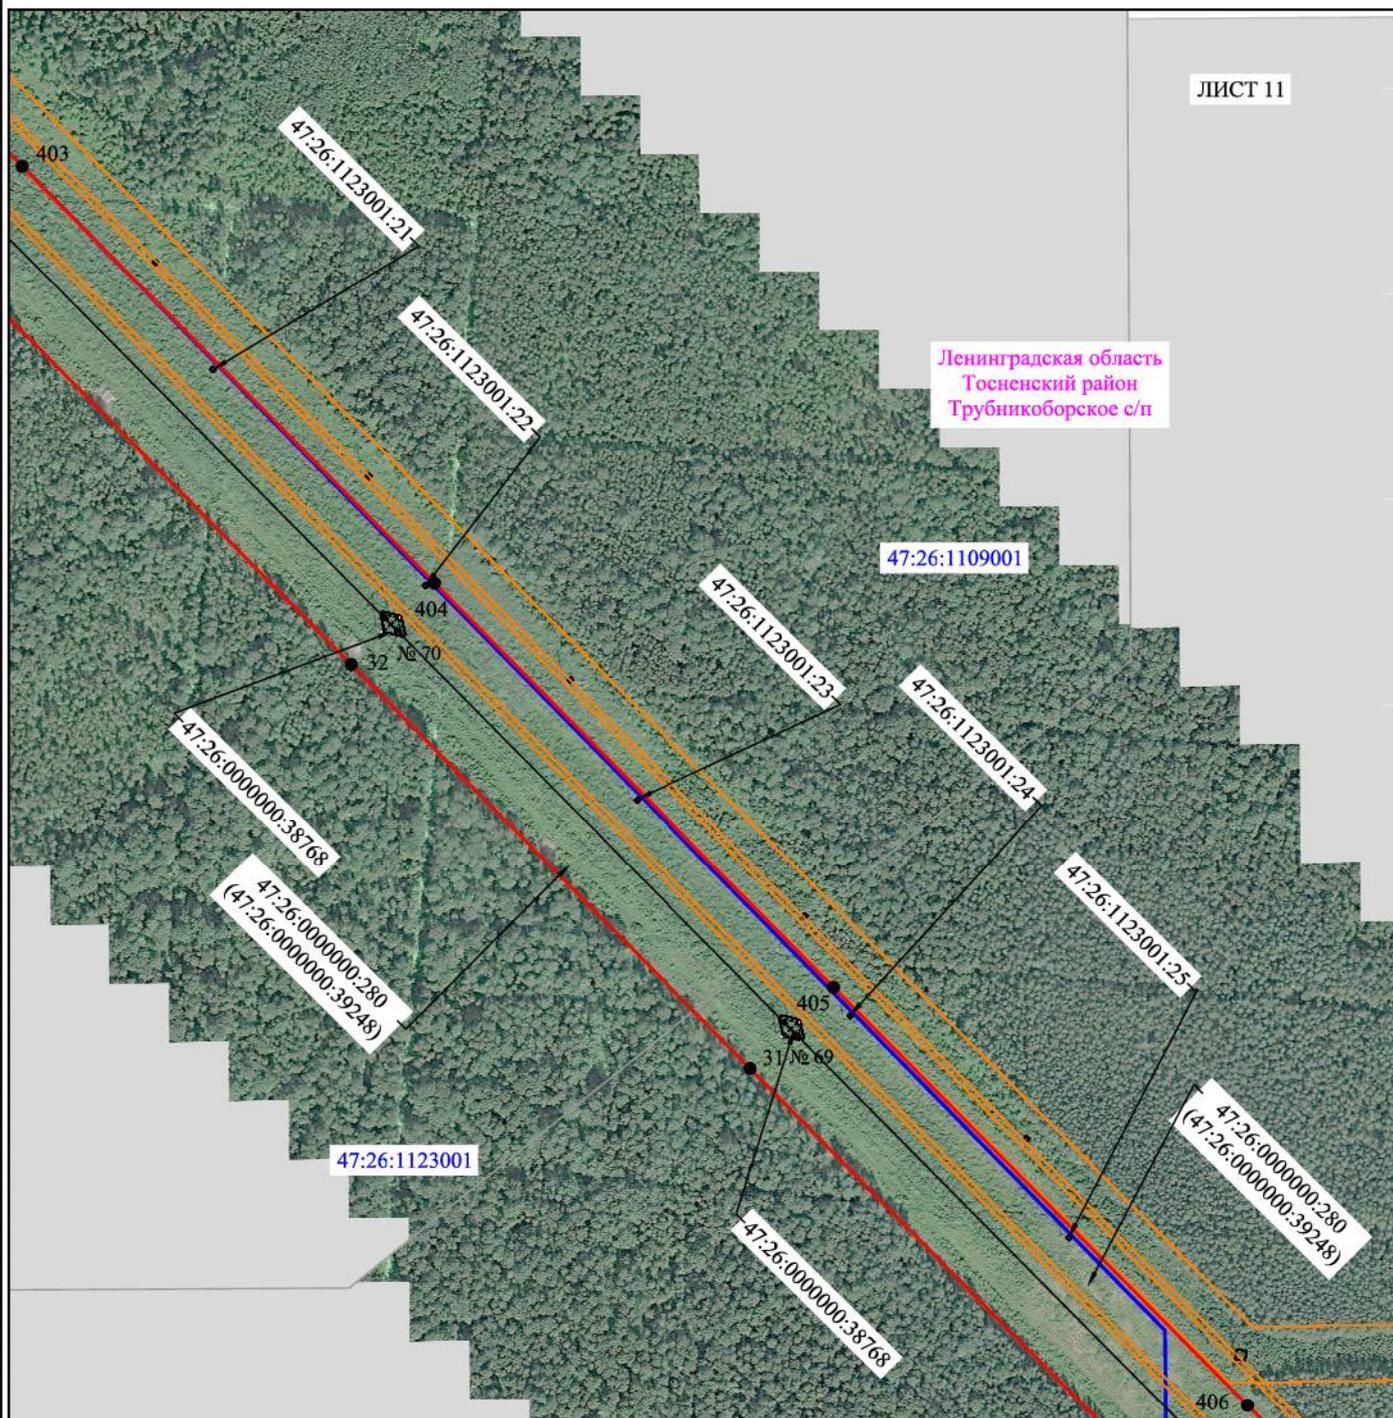


Масштаб 1:5000

Используемые условные знаки и обозначения:

- - граница публичного сервитута
- - граница кадастрового деления
- - граница населенного пункта, муниципального образования
- - граница земельного участка, имеющегося в ЕГРН
- - граница ОКС, имеющаяся в ЕГРН
- - граница охранной зоны, имеющейся в ЕГРН
- 47:26:1109001:60 - кадастровый номер земельного участка, имеющегося в ЕГРН
- 47:26:1109001 - номер кадастрового квартала
- 1 • - обозначение характерных точек границ
- № 40 - номер опоры

Схема расположения границ публичного сервитута объекта

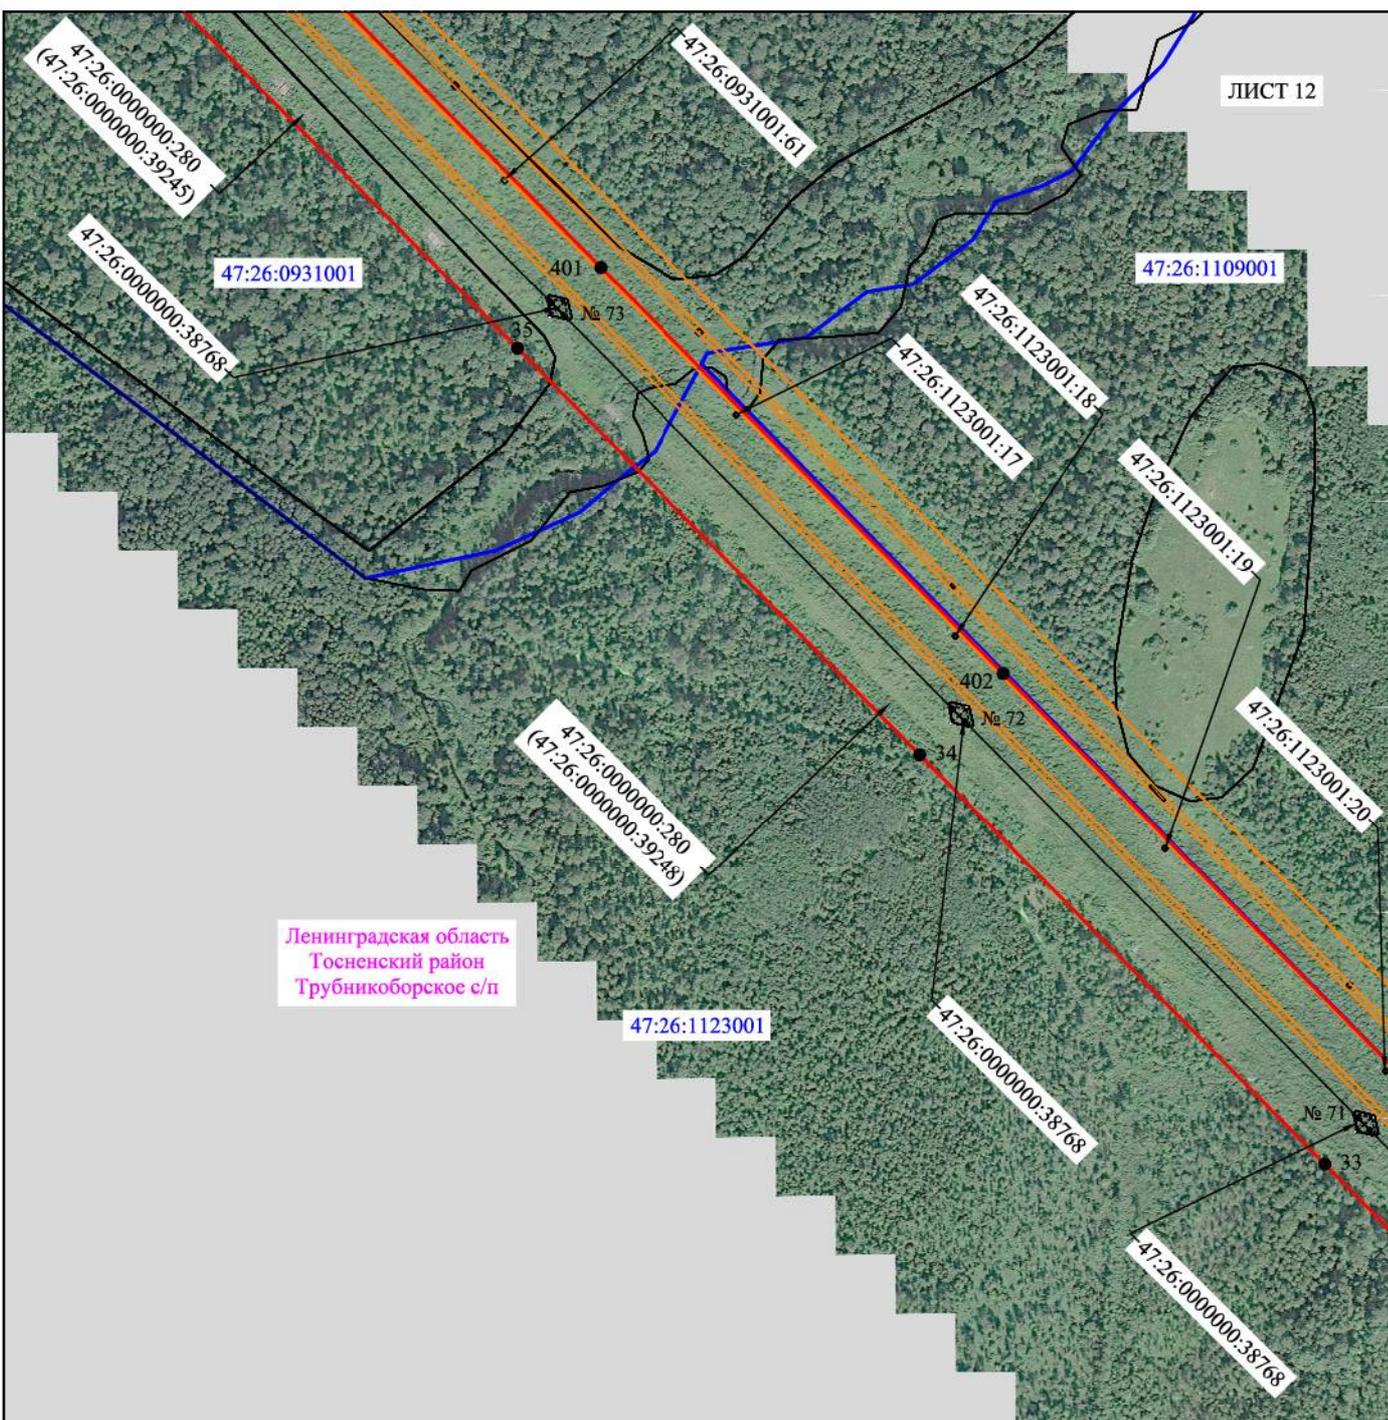


Масштаб 1:5000

Используемые условные знаки и обозначения:

- | | |
|--|---|
| — | - граница публичного сервитута |
| — | - граница кадастрового деления |
| — | - граница населенного пункта, муниципального образования |
| — | - граница земельного участка, имеющегося в ЕГРН |
| — | - граница ОКС, имеющаяся в ЕГРН |
| — | - граница охранной зоны, имеющейся в ЕГРН |
| 47:26:1109001:60
:60 | - кадастровый номер земельного участка, имеющегося в ЕГРН |
| 47:26:1109001 | - номер кадастрового квартала |
| 1 ● | - обозначение характерных точек границ |
| № 40 | - номер опоры |

Схема расположения границ публичного сервитута объекта

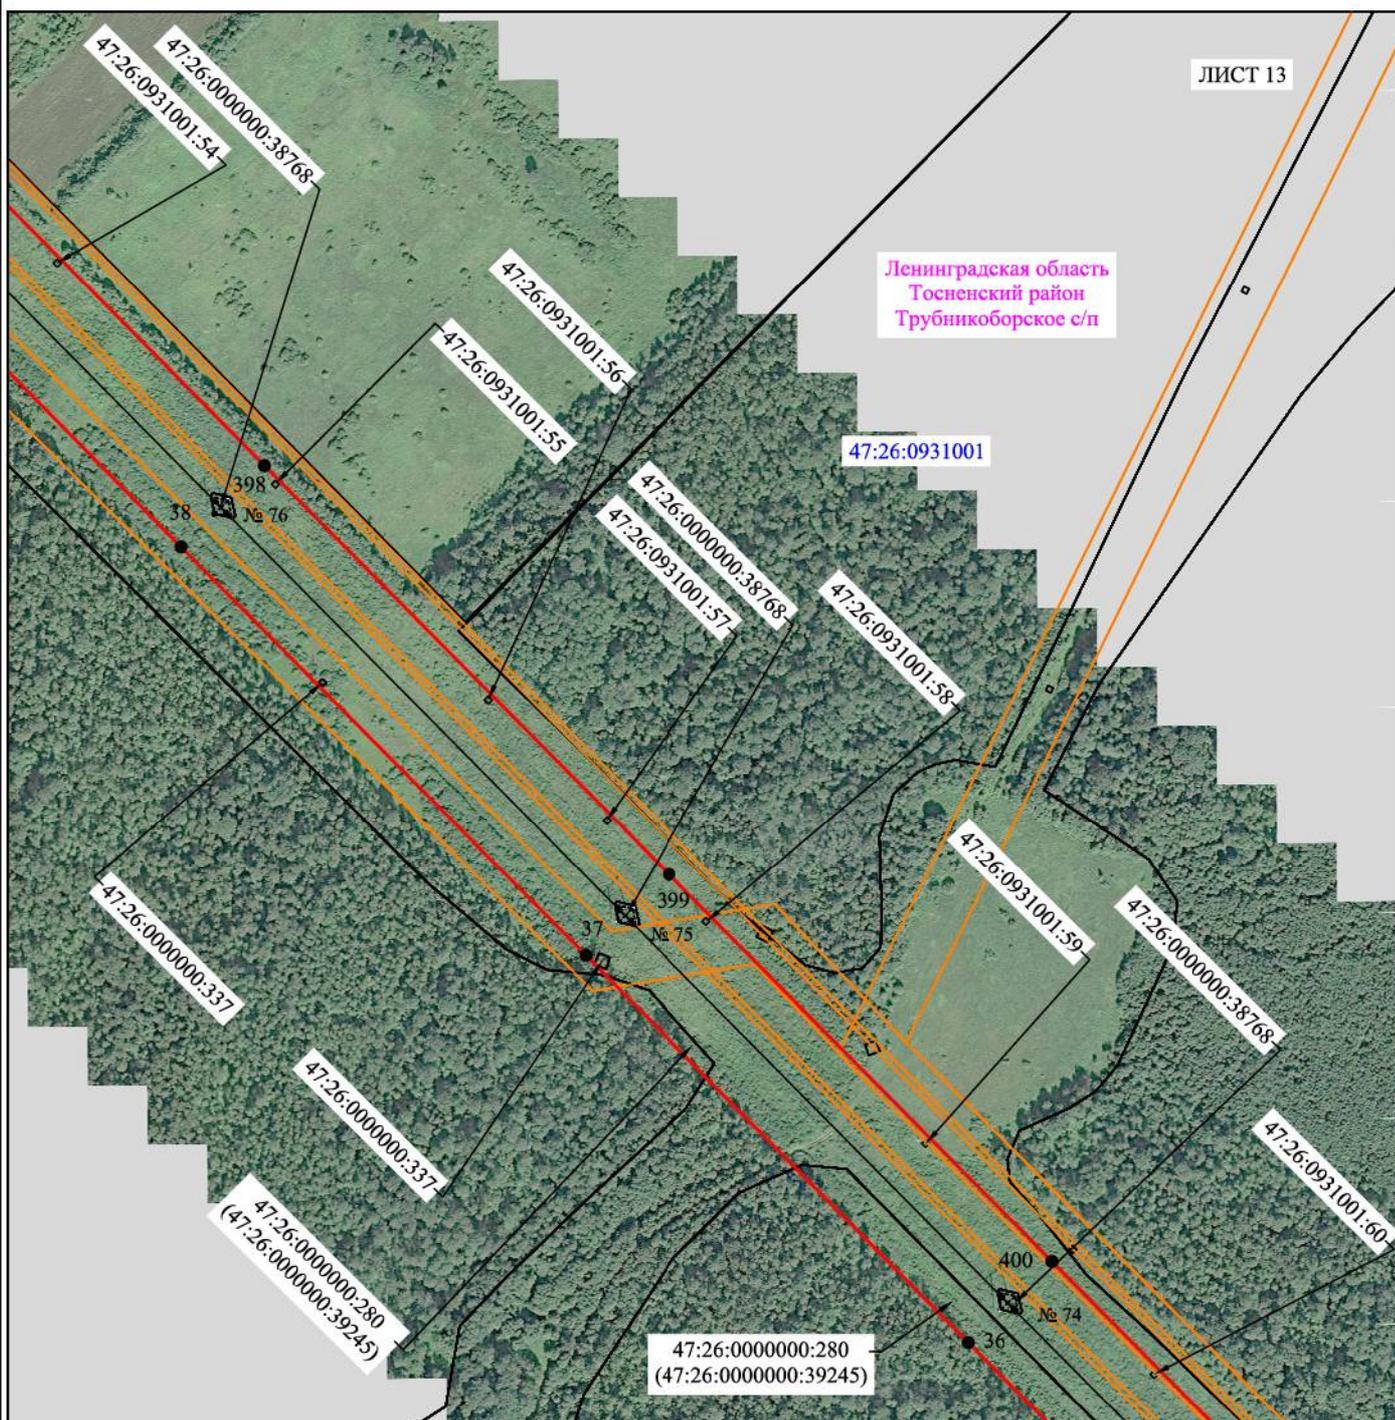

Ленинградская область
Тосненский район
Трубникоборское с/п


Масштаб 1:5000

Используемые условные знаки и обозначения:

- | | |
|--|---|
| <ul style="list-style-type: none"> — — — — — — | <ul style="list-style-type: none"> - граница публичного сервитута - граница кадастрового деления - граница населенного пункта, муниципального образования - граница земельного участка, имеющегося в ЕГРН - граница ОКС, имеющаяся в ЕГРН - граница охранной зоны, имеющейся в ЕГРН |
| <p>47:26:1109001:60
:60</p> <p style="color: blue;">47:26:1109001</p> <p>1 ●</p> <p>№ 40</p> | <ul style="list-style-type: none"> - кадастровый номер земельного участка, имеющегося в ЕГРН - номер кадастрового квартала - обозначение характерных точек границ - номер опоры |

Схема расположения границ публичного сервитута объекта

ЛИСТ 15

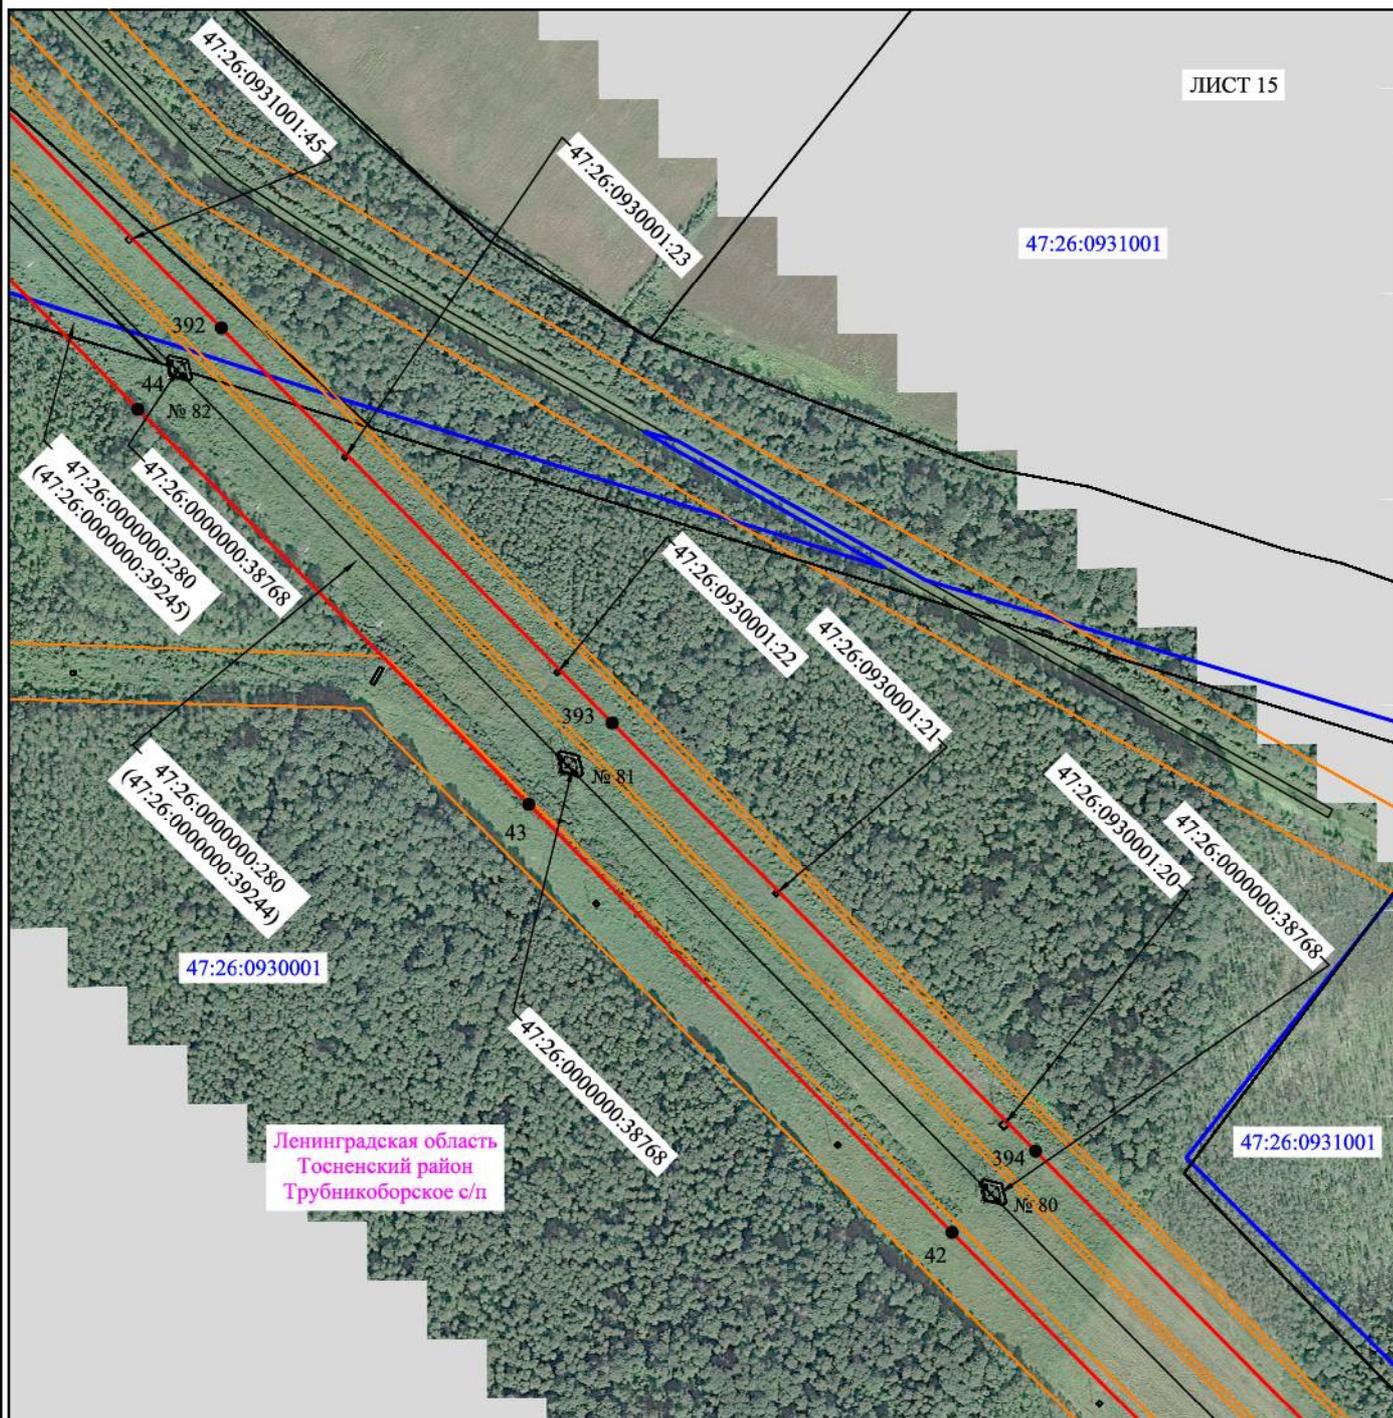


Масштаб 1:5000

Используемые условные знаки и обозначения:

- | | |
|--|---|
| — | - граница публичного сервитута |
| — | - граница кадастрового деления |
| — | - граница населенного пункта, муниципального образования |
| — | - граница земельного участка, имеющегося в ЕГРН |
| — | - граница ОКС, имеющаяся в ЕГРН |
| — | - граница охранной зоны, имеющейся в ЕГРН |
| 47:26:1109001:60
:60 | - кадастровый номер земельного участка, имеющегося в ЕГРН |
| 47:26:1109001
1 | - номер кадастрового квартала |
| 1 ● | - обозначение характерных точек границ |
| № 40 | - номер опоры |

Схема расположения границ публичного сервитута объекта

ЛИСТ 16

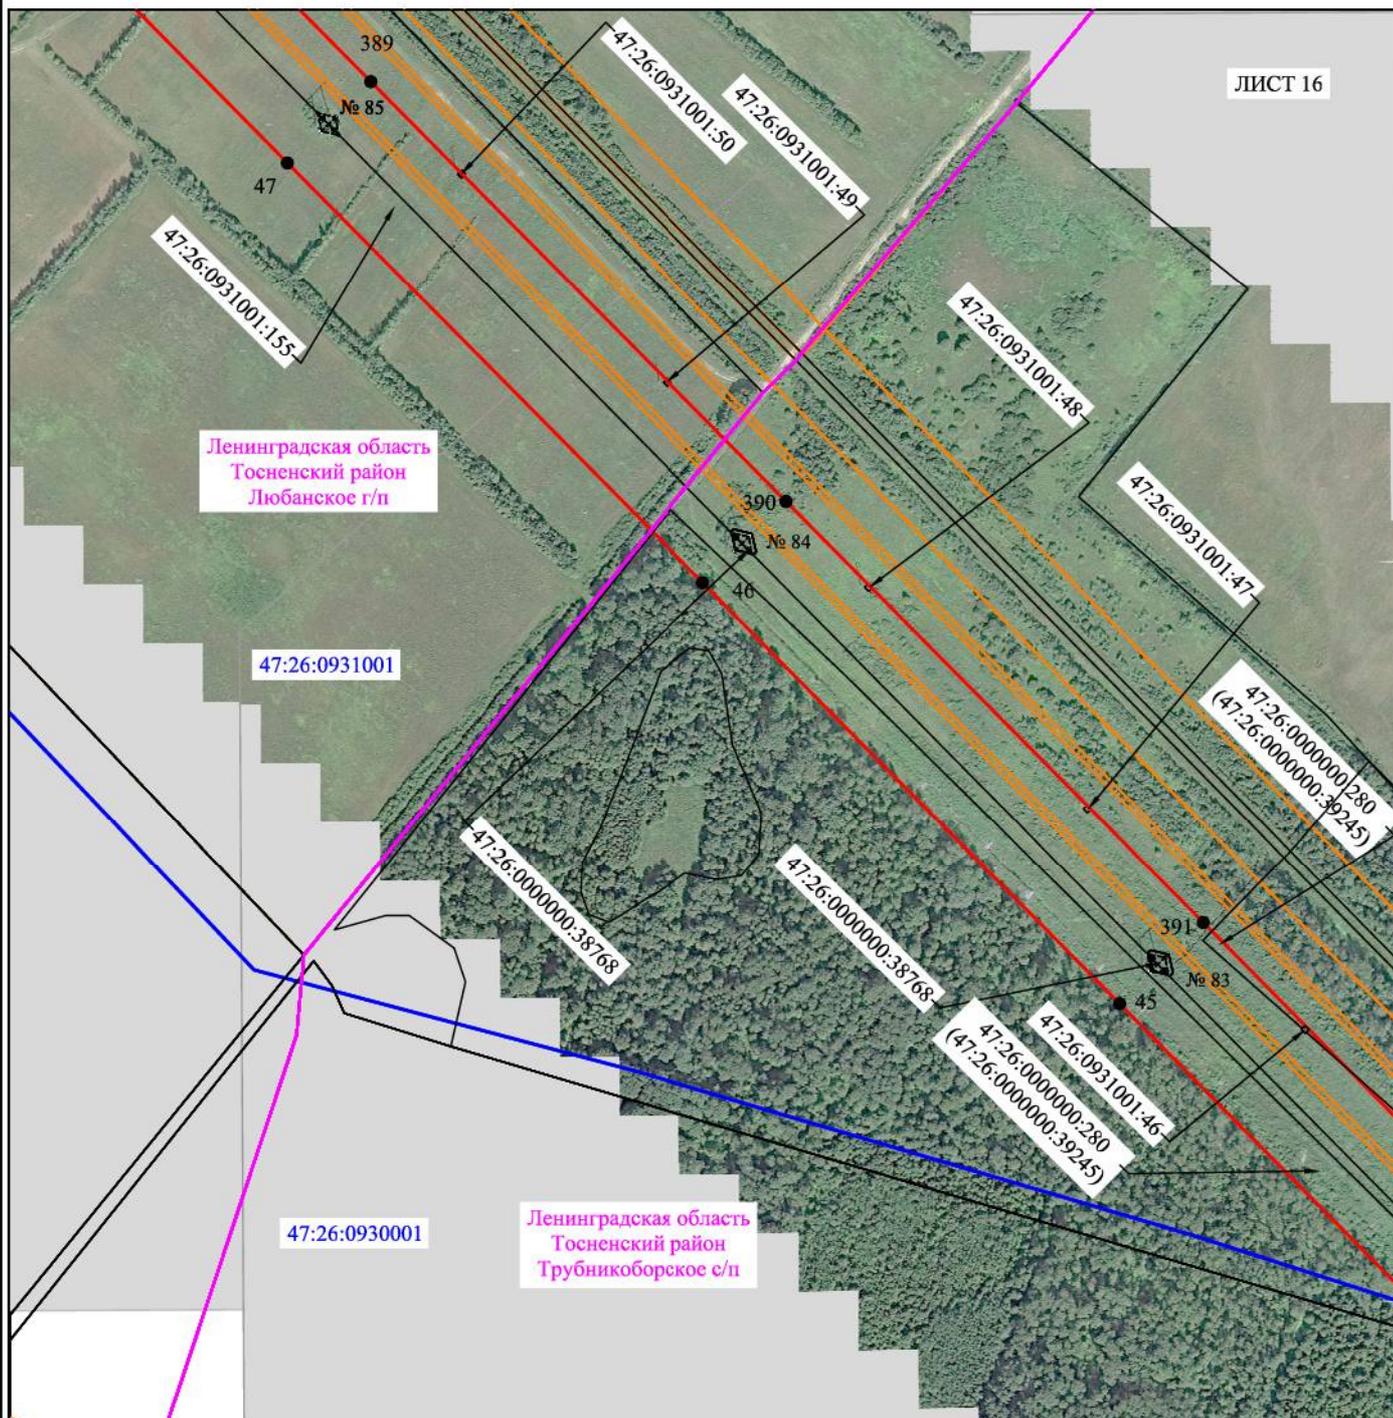


Масштаб 1:5000

Используемые условные знаки и обозначения:

- | | |
|--|---|
| — | - граница публичного сервитута |
| — | - граница кадастрового деления |
| — | - граница населенного пункта, муниципального образования |
| — | - граница земельного участка, имеющегося в ЕГРН |
| — | - граница ОКС, имеющаяся в ЕГРН |
| — | - граница охранной зоны, имеющейся в ЕГРН |
| 47:26:1109001:60
:60 | - кадастровый номер земельного участка, имеющегося в ЕГРН |
| 47:26:1109001 | - номер кадастрового квартала |
| 1 • | - обозначение характерных точек границ |
| № 40 | - номер опоры |

Схема расположения границ публичного сервитута объекта

ЛИСТ 17

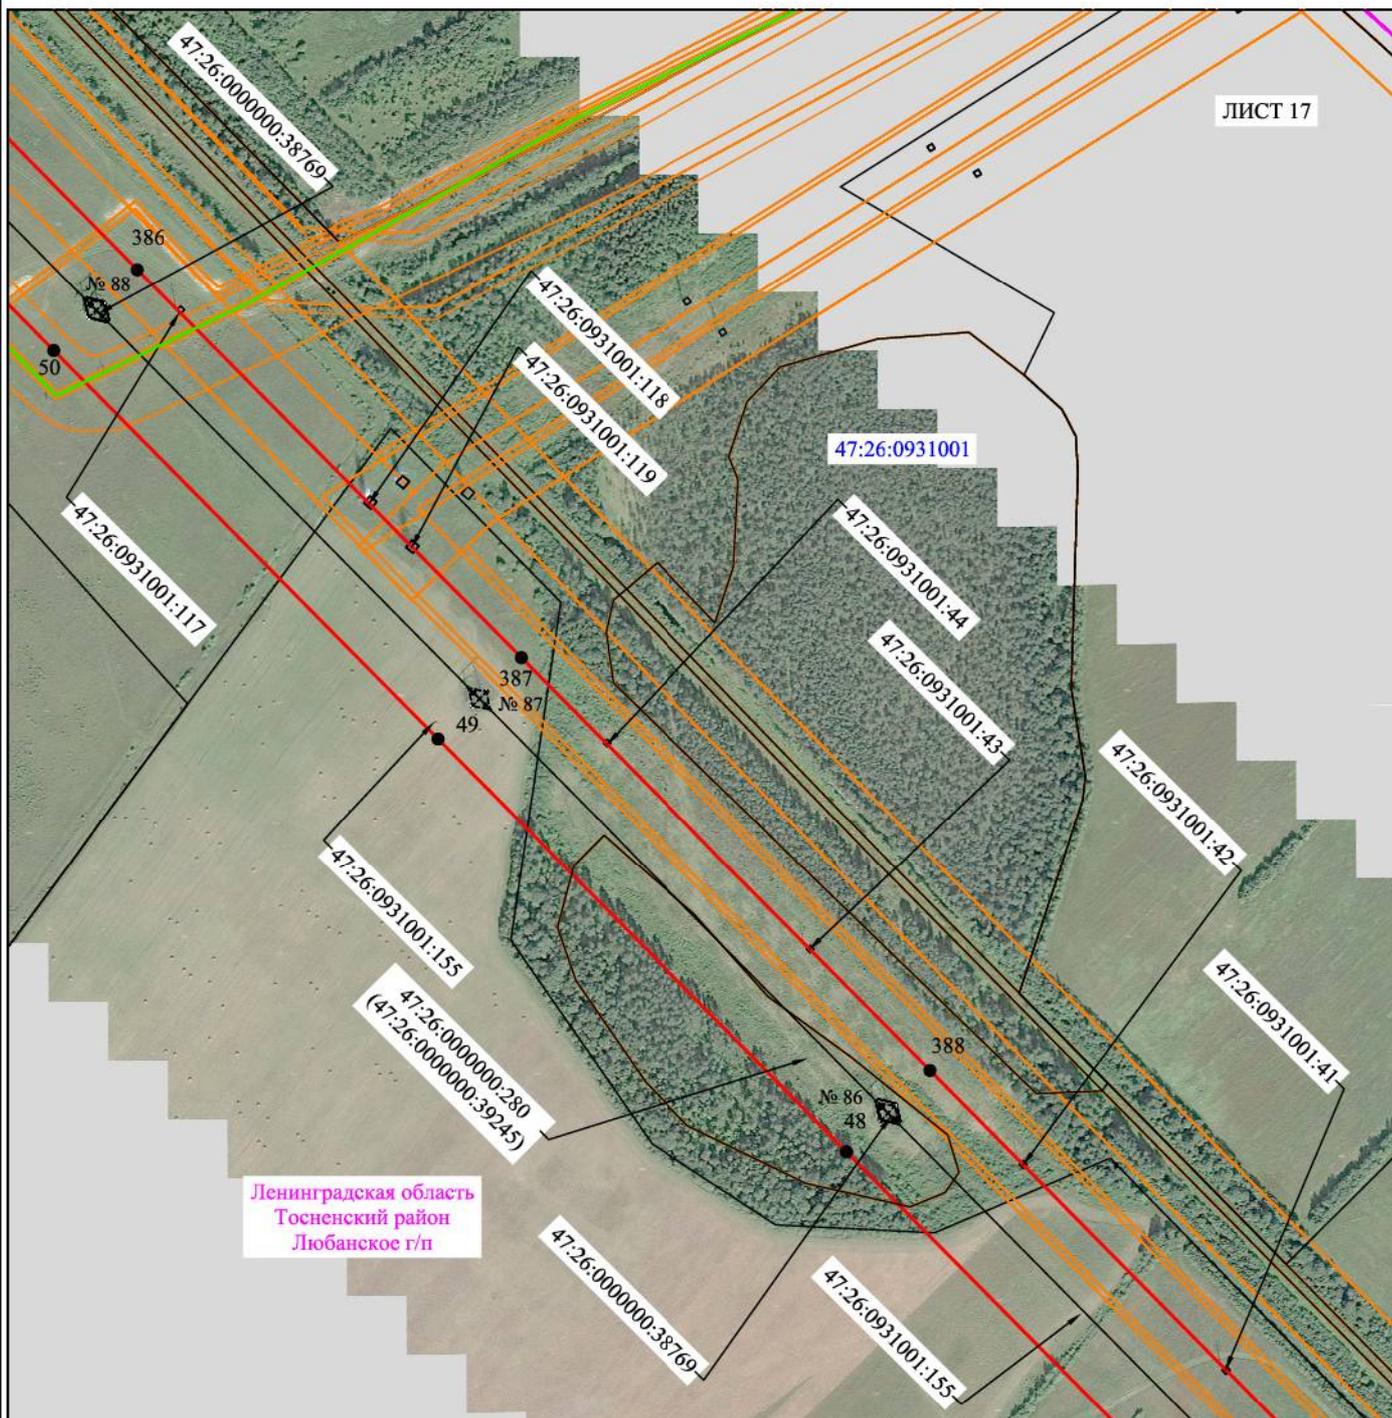

Ленинградская область
Тосненский район
Любанское г/п


Масштаб 1:5000

Используемые условные знаки и обозначения:

- - граница публичного сервитута
- - граница кадастрового деления
- - граница населенного пункта, муниципального образования
- - граница земельного участка, имеющегося в ЕГРН
- - граница ОКС, имеющаяся в ЕГРН
- - граница охранной зоны, имеющейся в ЕГРН
- 47:26:1109001:60:60 - кадастровый номер земельного участка, имеющегося в ЕГРН
- 47:26:1109001 - номер кадастрового квартала
- 1 • - обозначение характерных точек границ
- № 40 - номер опоры

Схема расположения границ публичного сервитута объекта

ЛИСТ 18

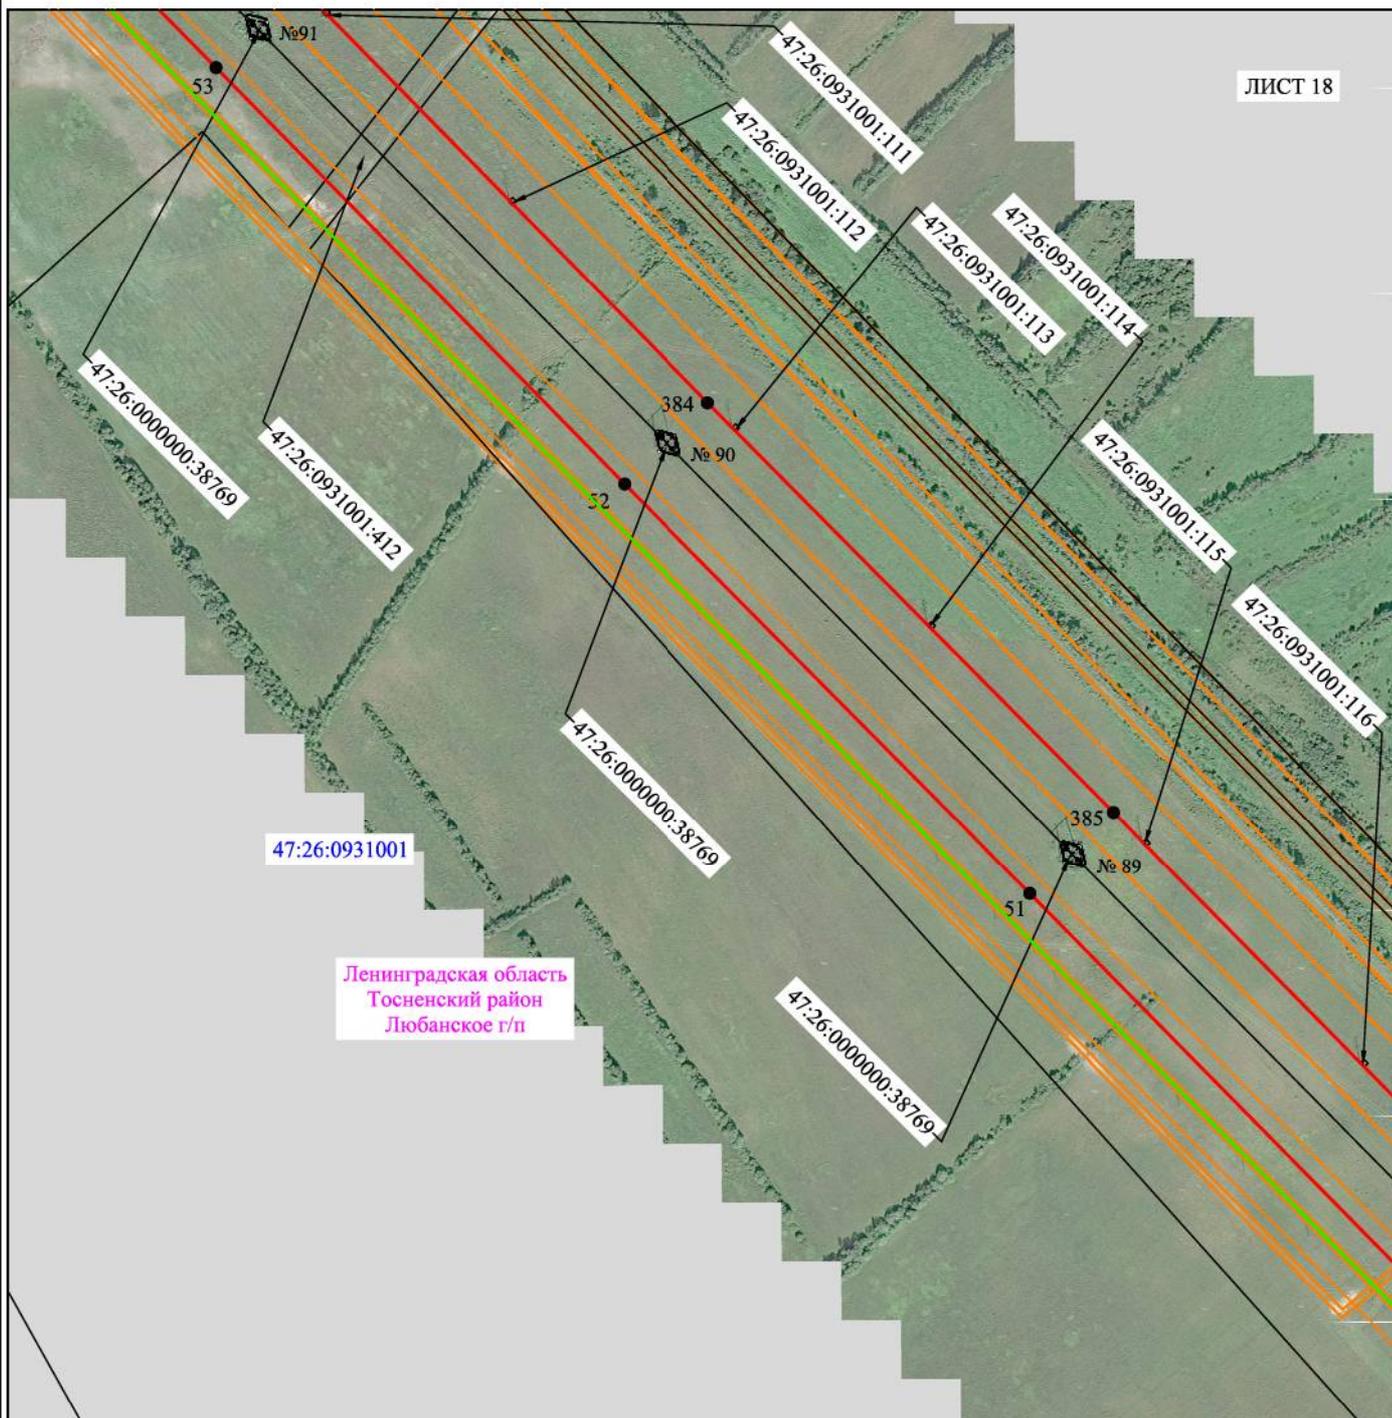


Масштаб 1:5000

Используемые условные знаки и обозначения:

- - граница публичного сервитута
- - граница кадастрового деления
- - граница населенного пункта, муниципального образования
- - граница земельного участка, имеющегося в ЕГРН
- - граница ОКС, имеющаяся в ЕГРН
- - граница охранной зоны, имеющейся в ЕГРН
- 47:26:1109001:60:60 - кадастровый номер земельного участка, имеющегося в ЕГРН
- 47:26:1109001 - номер кадастрового квартала
- 1 • - обозначение характерных точек границ
- № 40 - номер опоры

Схема расположения границ публичного сервитута объекта

ЛИСТ 19

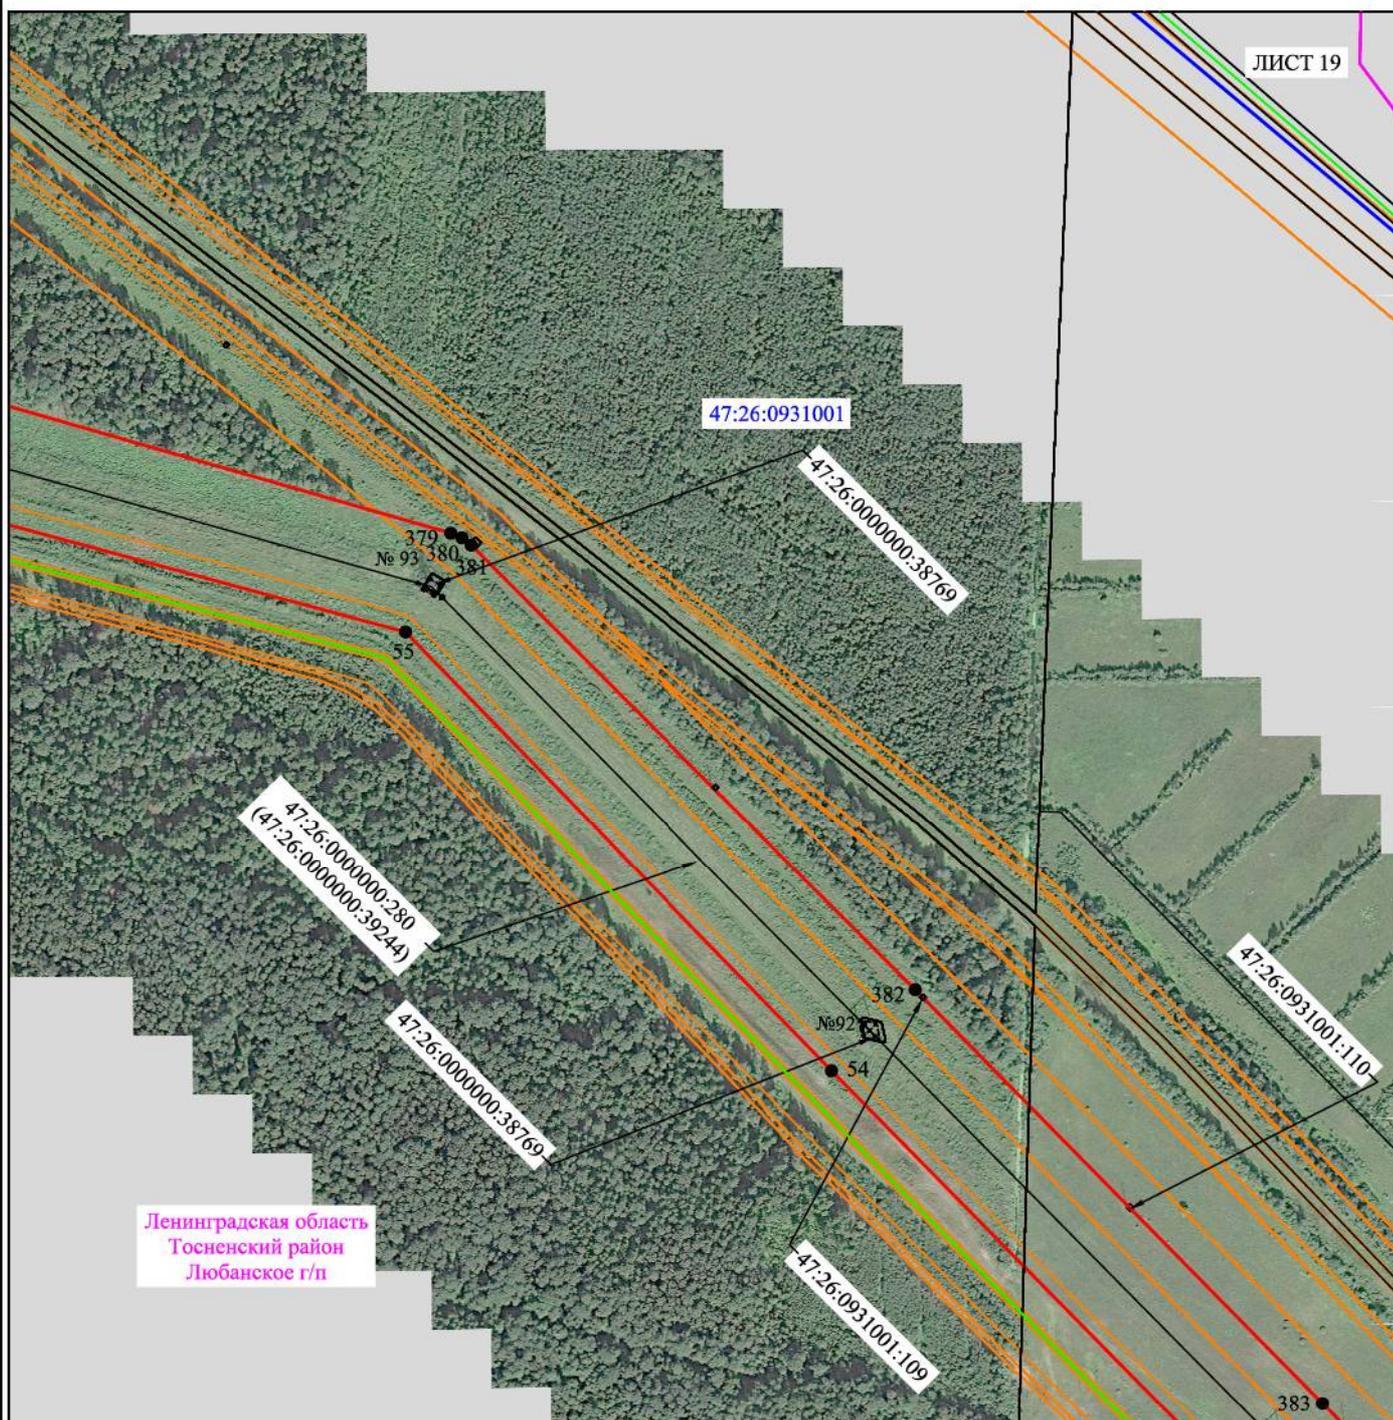


Масштаб 1:5000

Используемые условные знаки и обозначения:

- - граница публичного сервитута
- - граница кадастрового деления
- - граница населенного пункта, муниципального образования
- - граница земельного участка, имеющегося в ЕГРН
- - граница ОКС, имеющаяся в ЕГРН
- - граница охранной зоны, имеющейся в ЕГРН
- 47:26:1109001:60 - кадастровый номер земельного участка, имеющегося в ЕГРН
- 47:26:1109001 - номер кадастрового квартала
- 1 • - обозначение характерных точек границ
- № 40 - номер опоры

Схема расположения границ публичного сервитута объекта

ЛИСТ 20

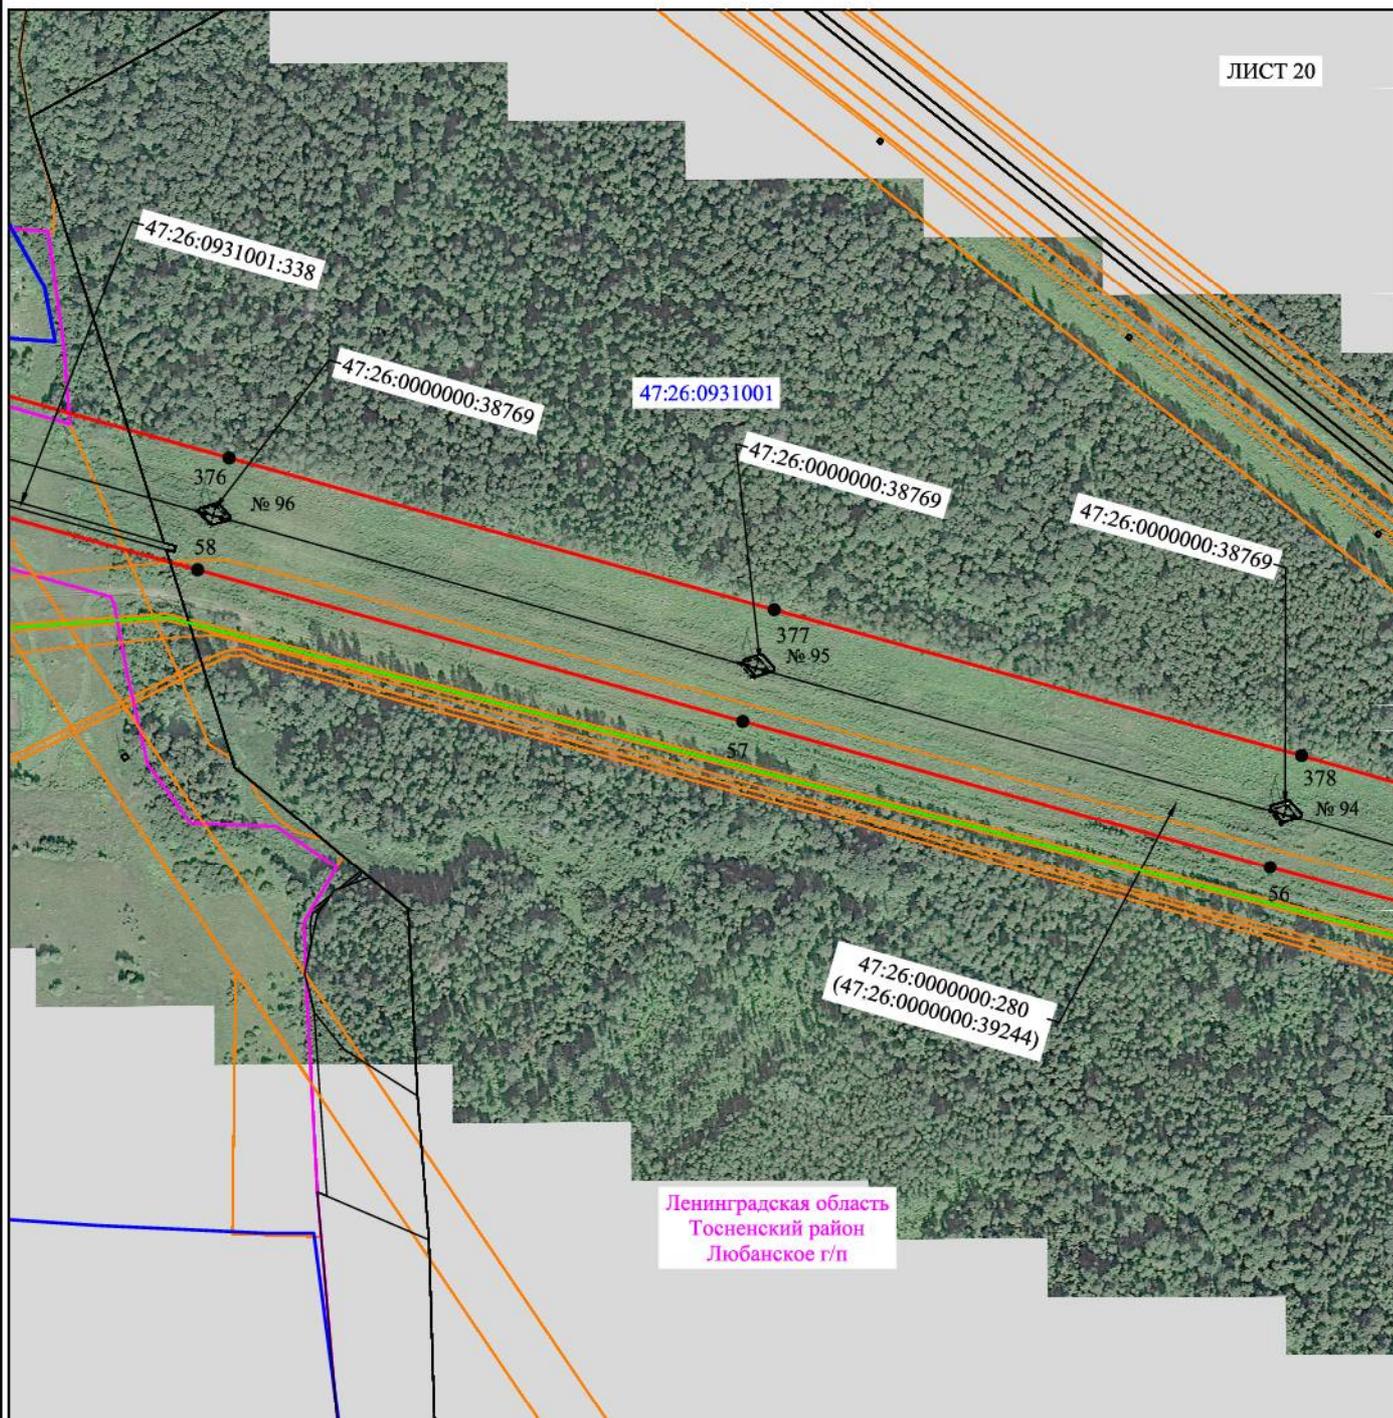


Масштаб 1:5000

Используемые условные знаки и обозначения:

- - граница публичного сервитута
- - граница кадастрового деления
- - граница населенного пункта, муниципального образования
- - граница земельного участка, имеющегося в ЕГРН
- - граница ОКС, имеющаяся в ЕГРН
- - граница охранной зоны, имеющейся в ЕГРН
- 47:26:1109001:60:60 - кадастровый номер земельного участка, имеющегося в ЕГРН
- 47:26:1109001 - номер кадастрового квартала
- 1 • - обозначение характерных точек границ
- № 40 - номер опоры

Схема расположения границ публичного сервитута объекта

ЛИСТ 21

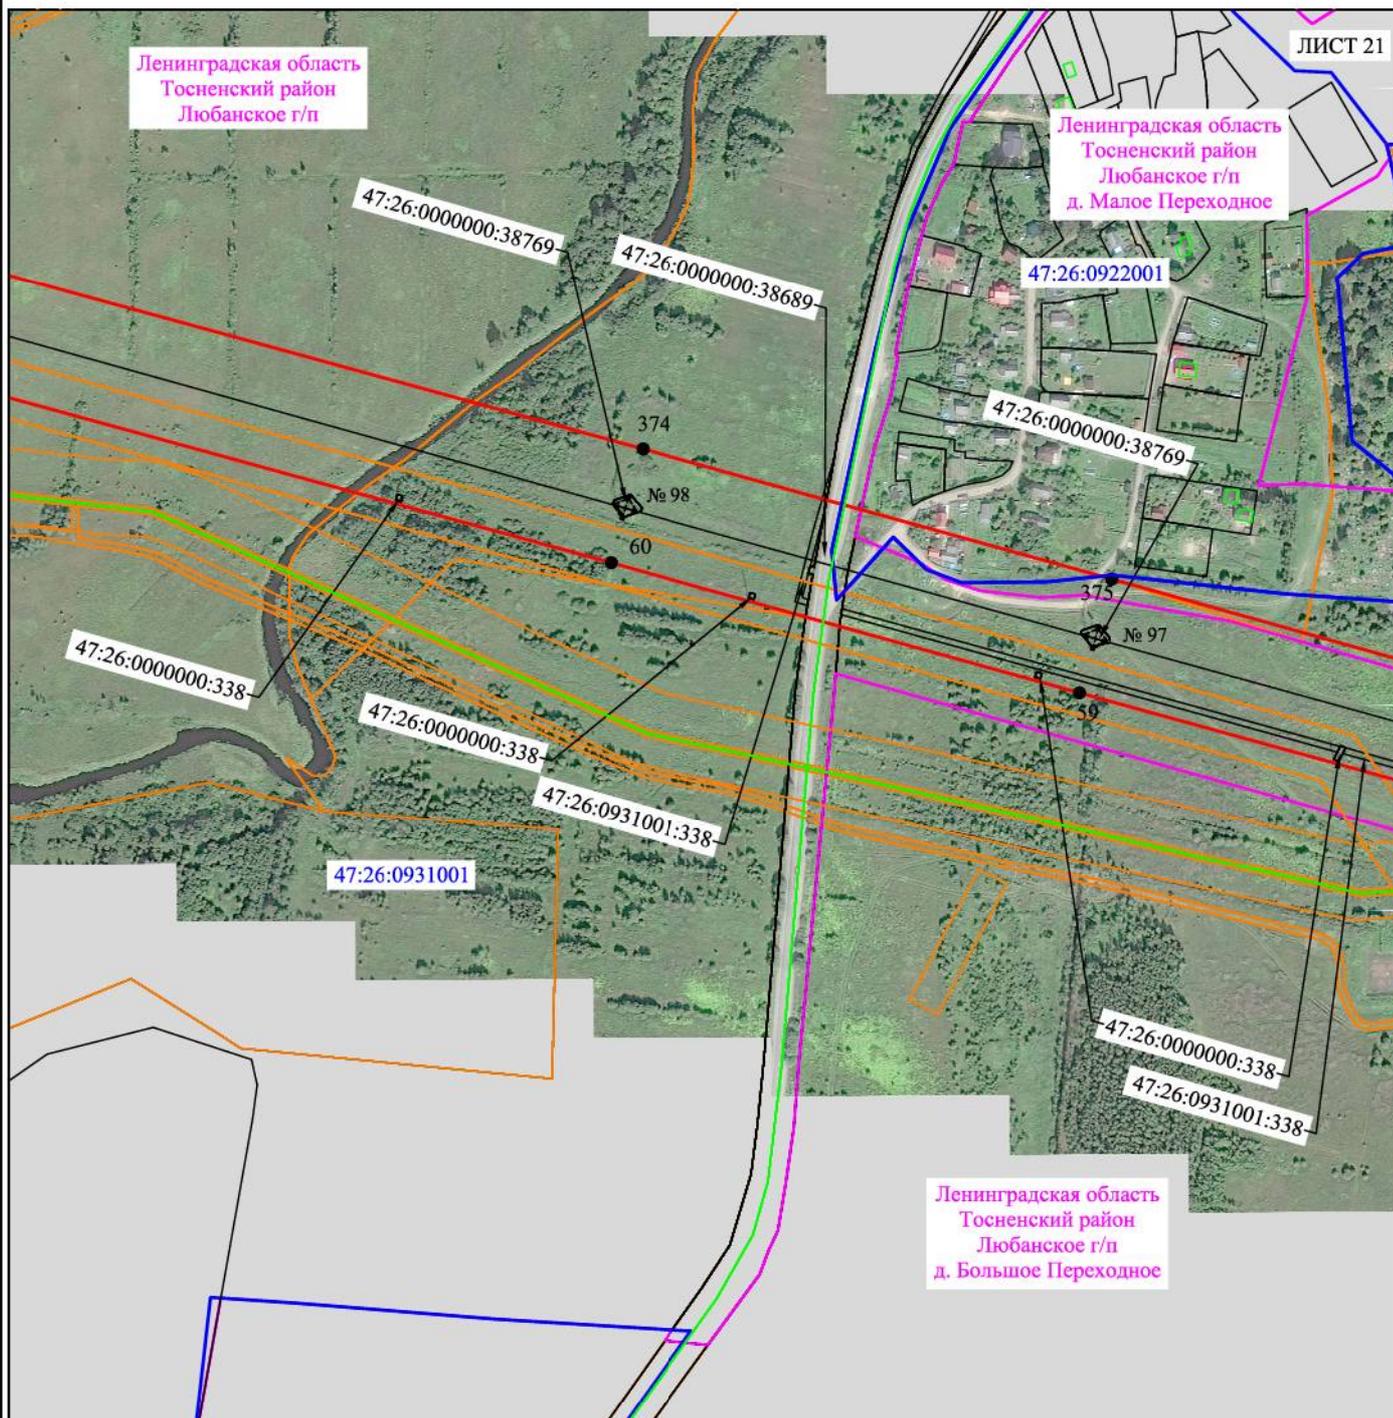


Масштаб 1:5000

Используемые условные знаки и обозначения:

- - граница публичного сервитута
- - граница кадастрового деления
- - граница населенного пункта, муниципального образования
- - граница земельного участка, имеющегося в ЕГРН
- - граница ОКС, имеющаяся в ЕГРН
- - граница охранной зоны, имеющейся в ЕГРН
- 47:26:1109001:60:60 - кадастровый номер земельного участка, имеющегося в ЕГРН
- 47:26:1109001 - номер кадастрового квартала
- 1 • - обозначение характерных точек границ
- № 40 - номер опоры

Схема расположения границ публичного сервитута объекта

ЛИСТ 22

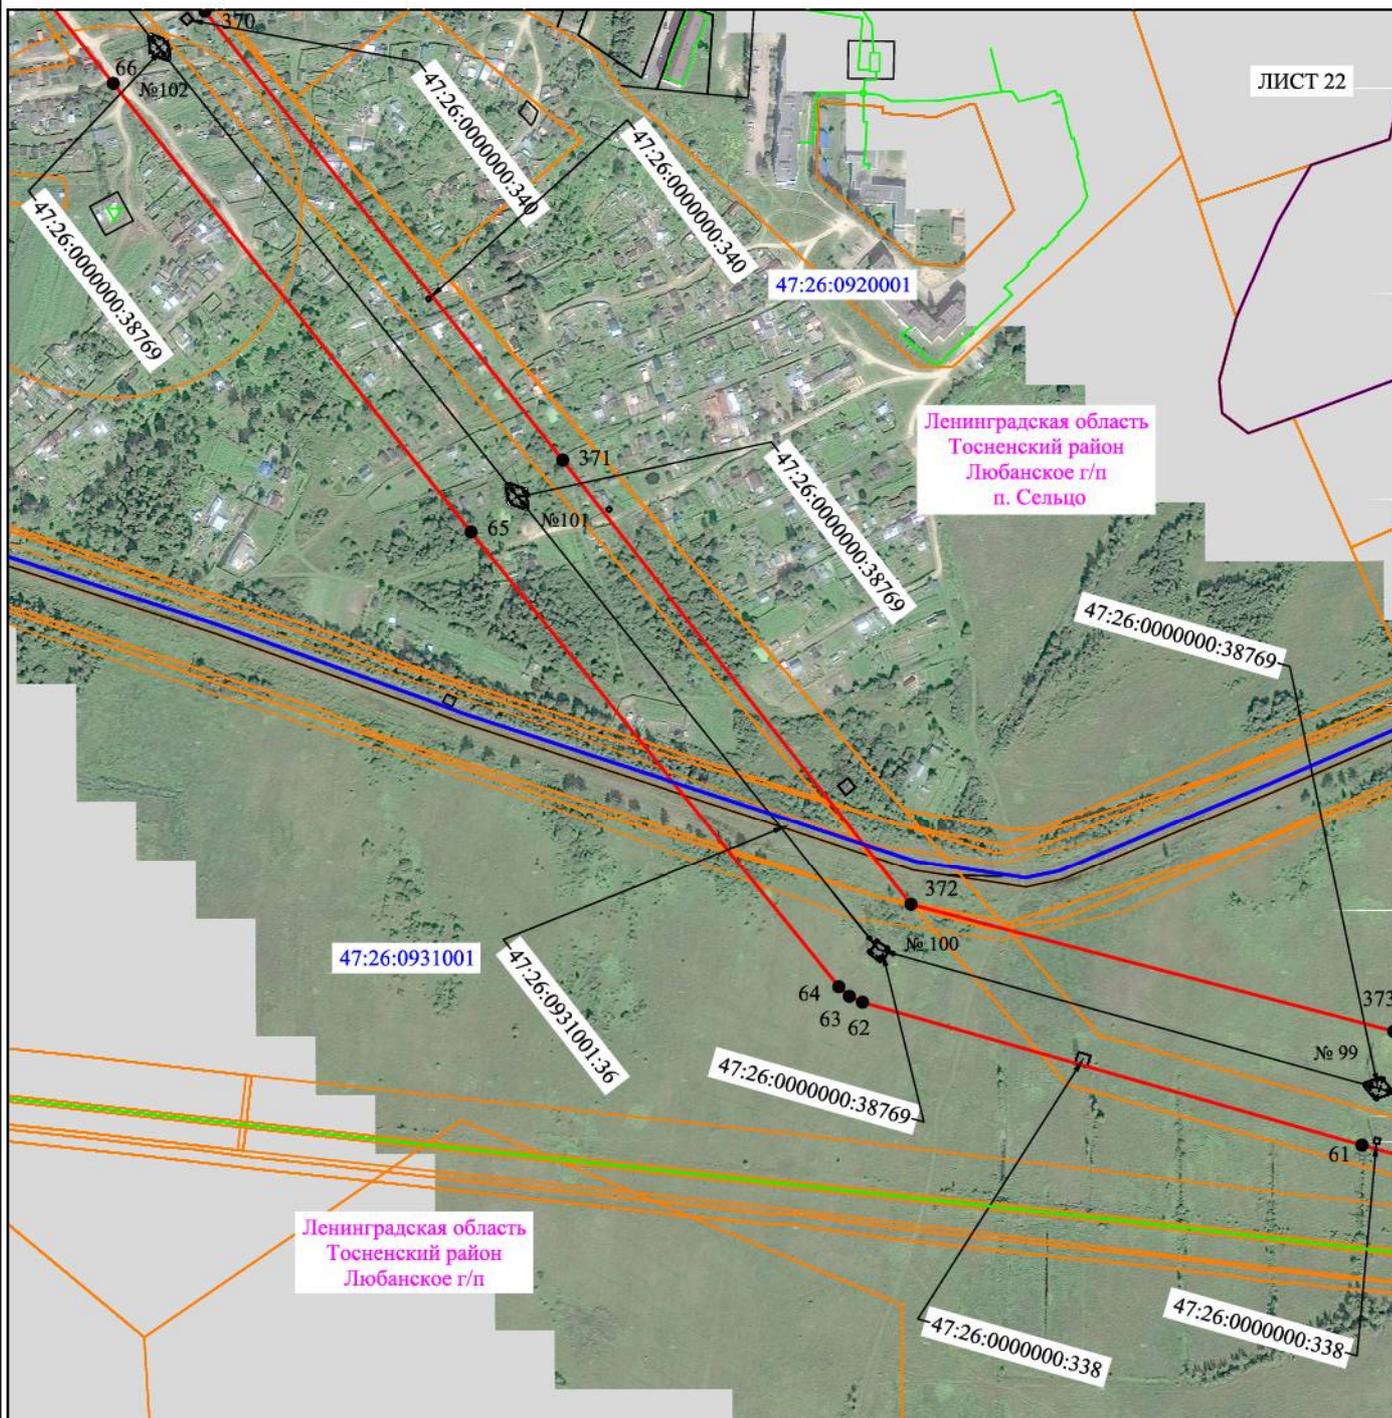


Масштаб 1:5000

Используемые условные знаки и обозначения:

- | | |
|--|---|
| — | - граница публичного сервитута |
| — | - граница кадастрового деления |
| — | - граница населенного пункта, муниципального образования |
| — | - граница земельного участка, имеющегося в ЕГРН |
| — | - граница ОКС, имеющаяся в ЕГРН |
| — | - граница охранной зоны, имеющейся в ЕГРН |
| 47:26:1109001:60:60 | - кадастровый номер земельного участка, имеющегося в ЕГРН |
| 47:26:1109001 | - номер кадастрового квартала |
| 1 • | - обозначение характерных точек границ |
| № 40 | - номер опоры |

Схема расположения границ публичного сервитута объекта

ЛИСТ 23

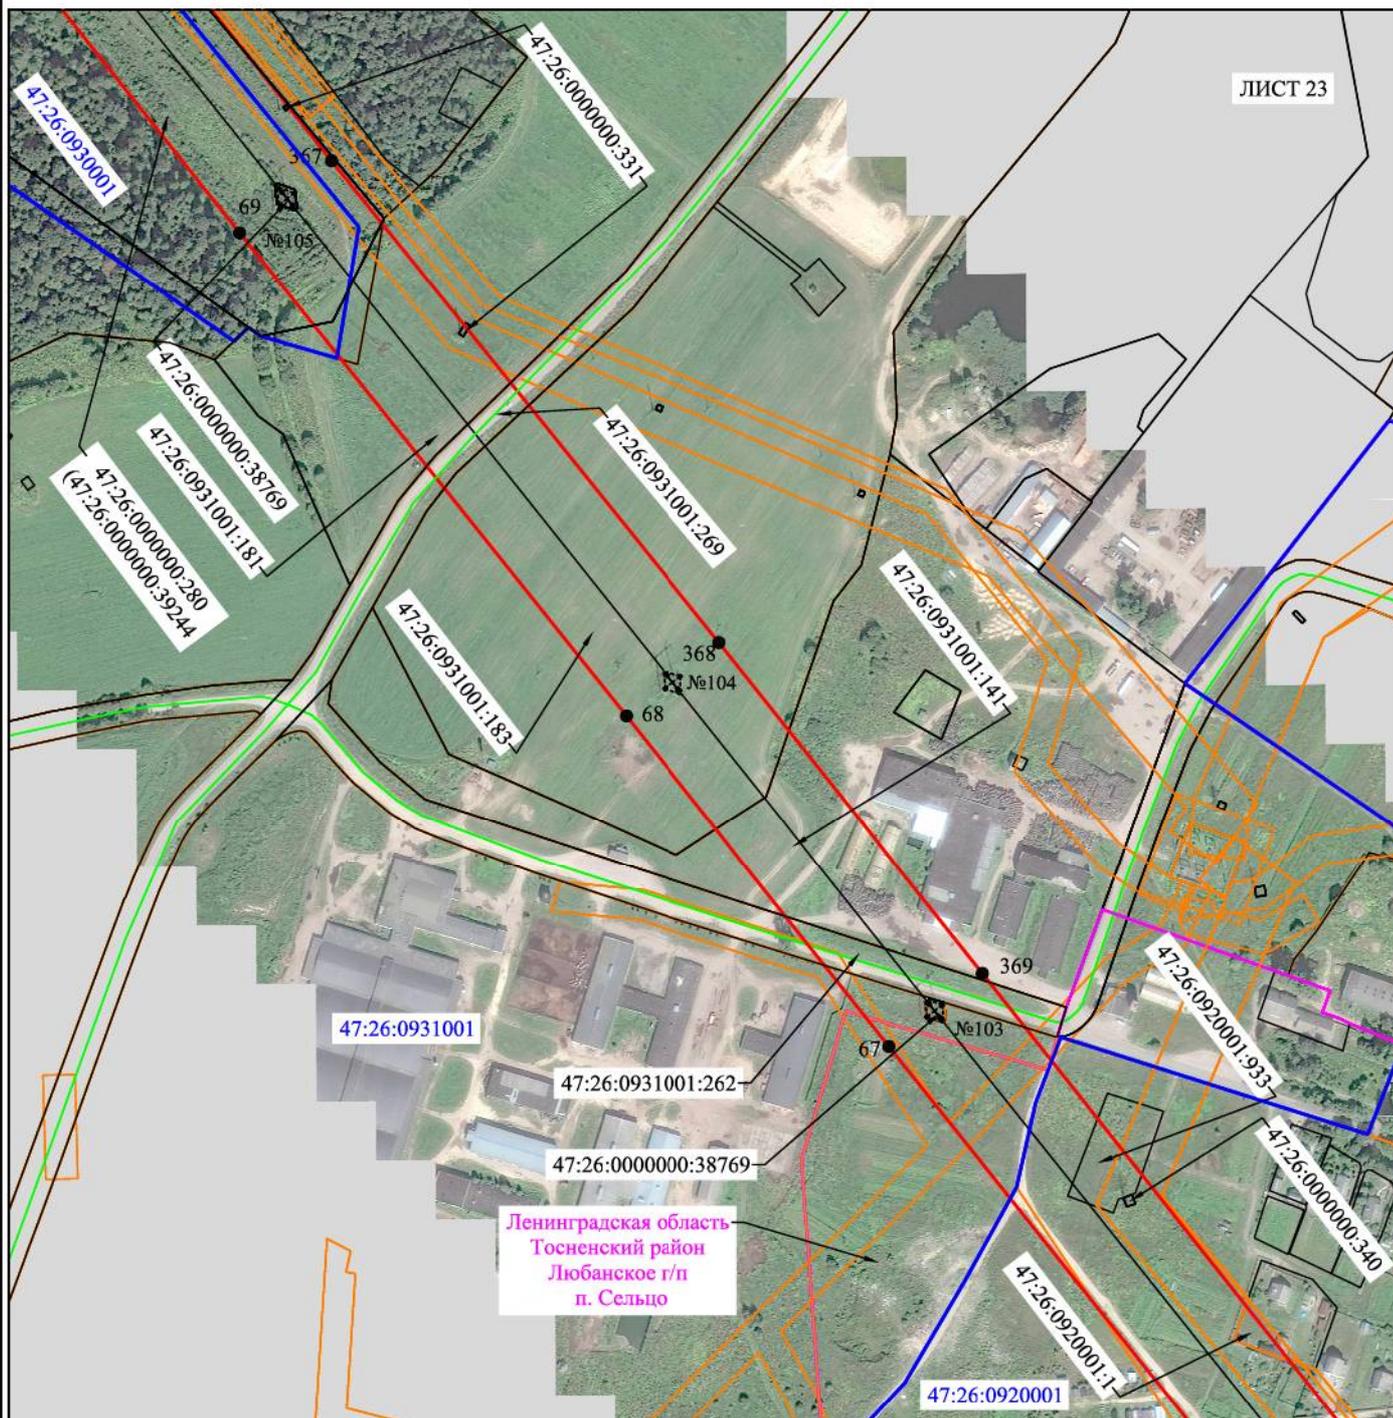


Масштаб 1:5000

Используемые условные знаки и обозначения:

- | | |
|---|---|
| — | - граница публичного сервитута |
| — | - граница кадастрового деления |
| — | - граница населенного пункта, муниципального образования |
| — | - граница земельного участка, имеющегося в ЕГРН |
| — | - граница ОКС, имеющаяся в ЕГРН |
| — | - граница охранной зоны, имеющейся в ЕГРН |
| 47:26:1109001:60
:60 | - кадастровый номер земельного участка, имеющегося в ЕГРН |
| 47:26:1109001 | - номер кадастрового квартала |
| 1 • | - обозначение характерных точек границ |
| № 40 | - номер опоры |

Схема расположения границ публичного сервитута объекта

ЛИСТ 24

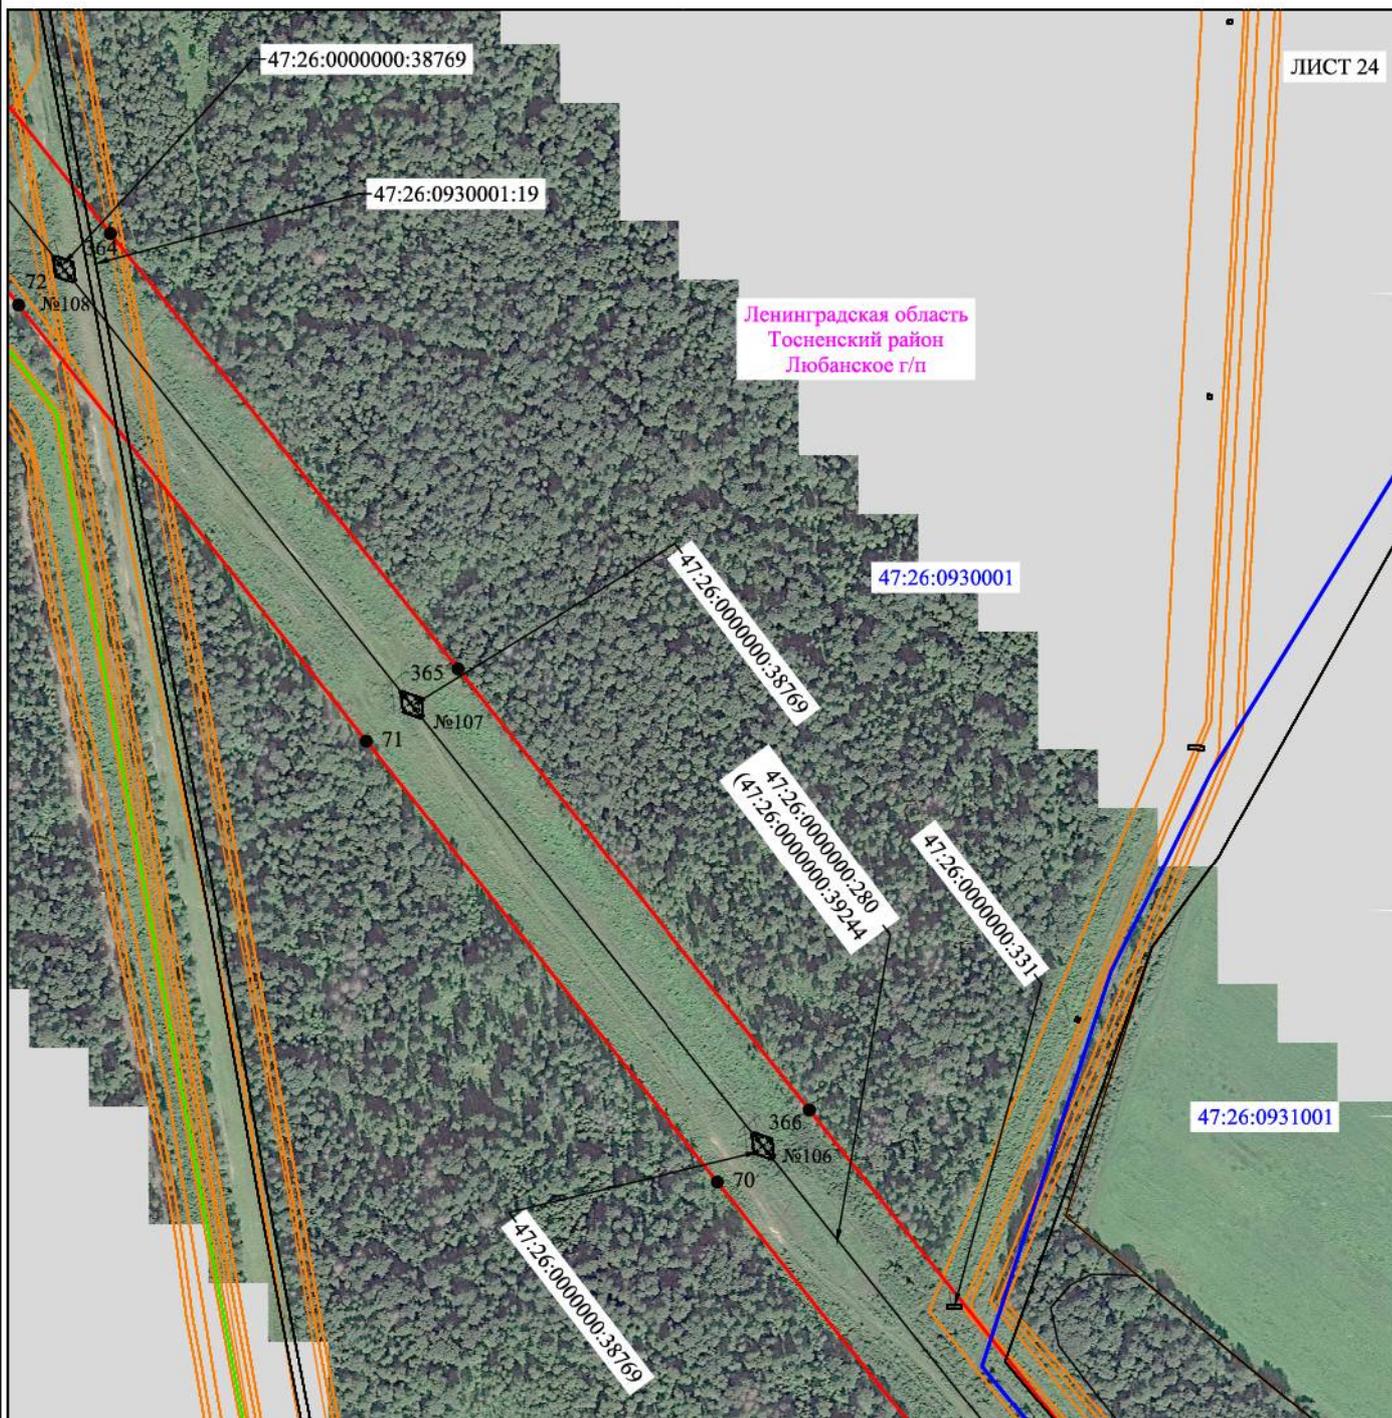


Масштаб 1:5000

Используемые условные знаки и обозначения:

- граница публичного сервитута
- граница кадастрового деления
- граница населенного пункта, муниципального образования
- граница земельного участка, имеющегося в ЕГРН
- граница ОКС, имеющаяся в ЕГРН
- граница охранной зоны, имеющейся в ЕГРН
- 47:26:1109001:60 - кадастровый номер земельного участка, имеющегося в ЕГРН
- 47:26:1109001 - номер кадастрового квартала
- 1 • - обозначение характерных точек границ
- № 40 - номер опоры

Схема расположения границ публичного сервитута объекта

ЛИСТ 25

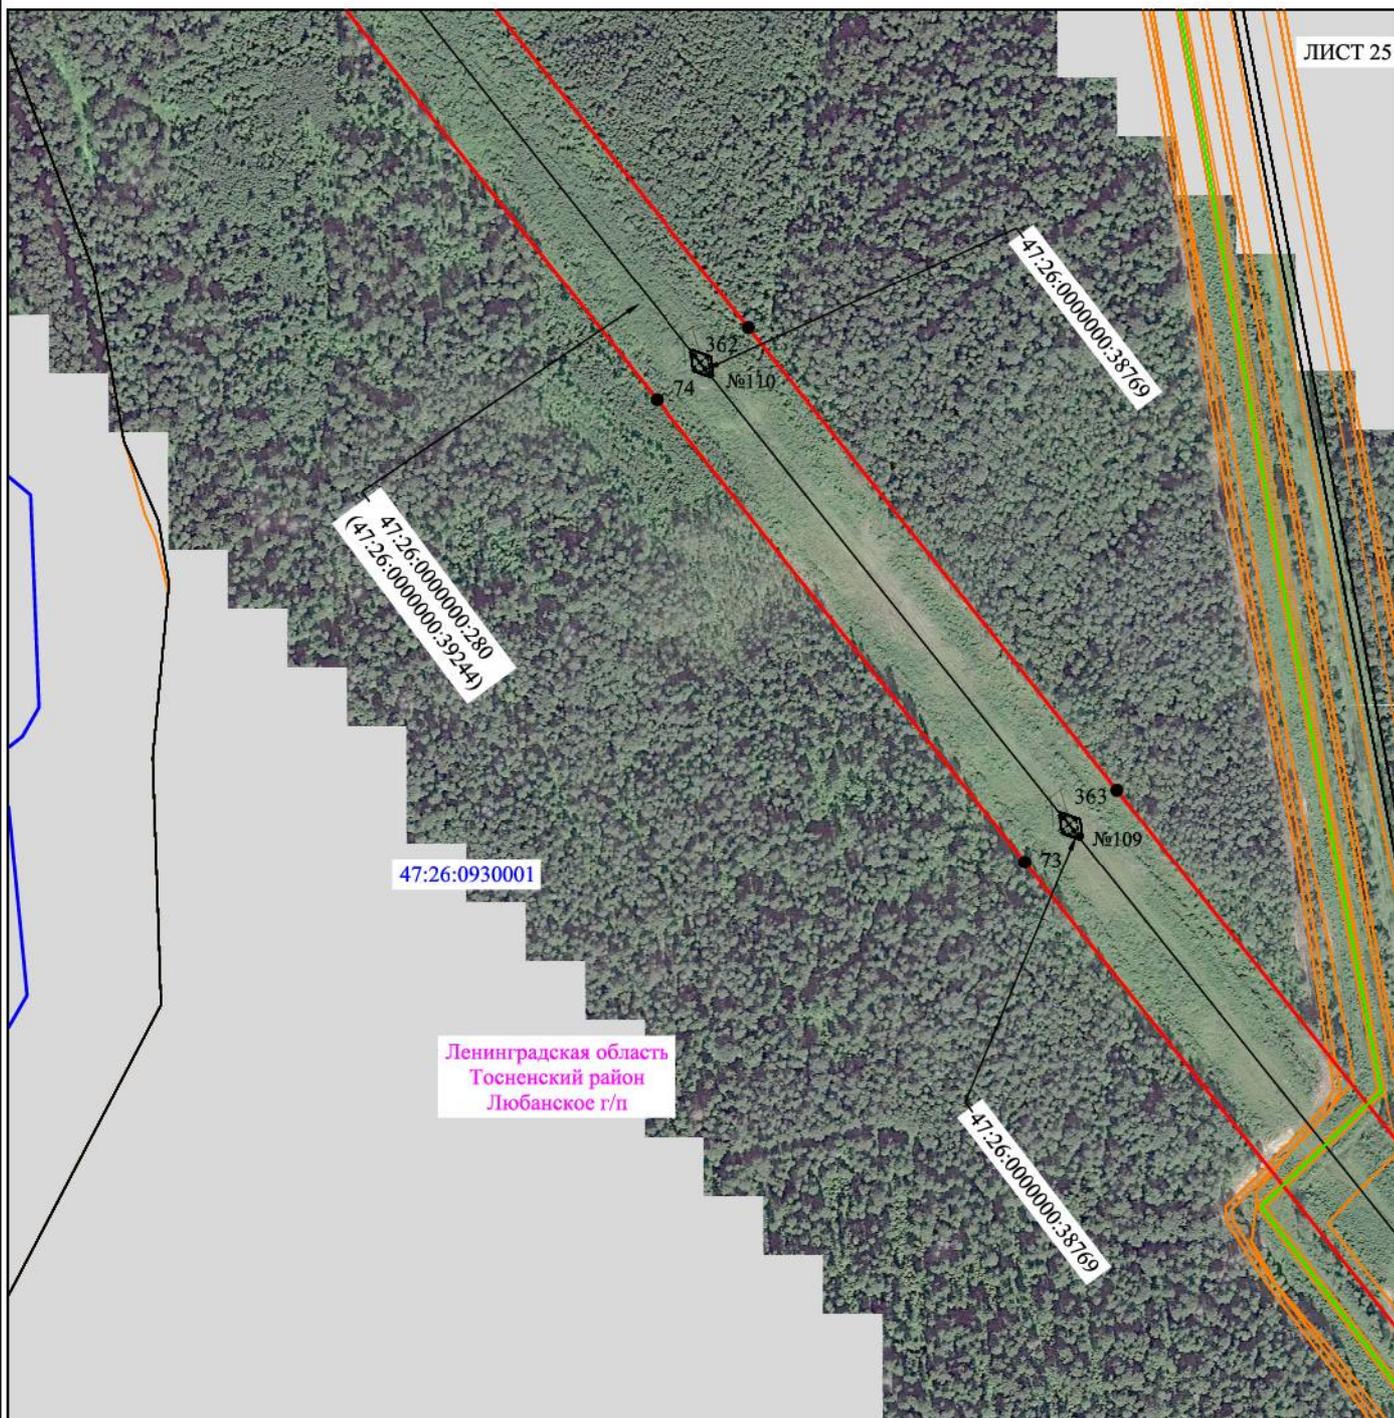


Масштаб 1:5000

Используемые условные знаки и обозначения:

- | | |
|--|---|
| ——— | - граница публичного сервитута |
| ——— | - граница кадастрового деления |
| ——— | - граница населенного пункта, муниципального образования |
| ——— | - граница земельного участка, имеющегося в ЕГРН |
| ——— | - граница ОКС, имеющаяся в ЕГРН |
| ——— | - граница охранной зоны, имеющейся в ЕГРН |
| 47:26:1109001:60
:60 | - кадастровый номер земельного участка, имеющегося в ЕГРН |
| 47:26:1109001 | - номер кадастрового квартала |
| 1 ● | - обозначение характерных точек границ |
| № 40 | - номер опоры |

Схема расположения границ публичного сервитута объекта

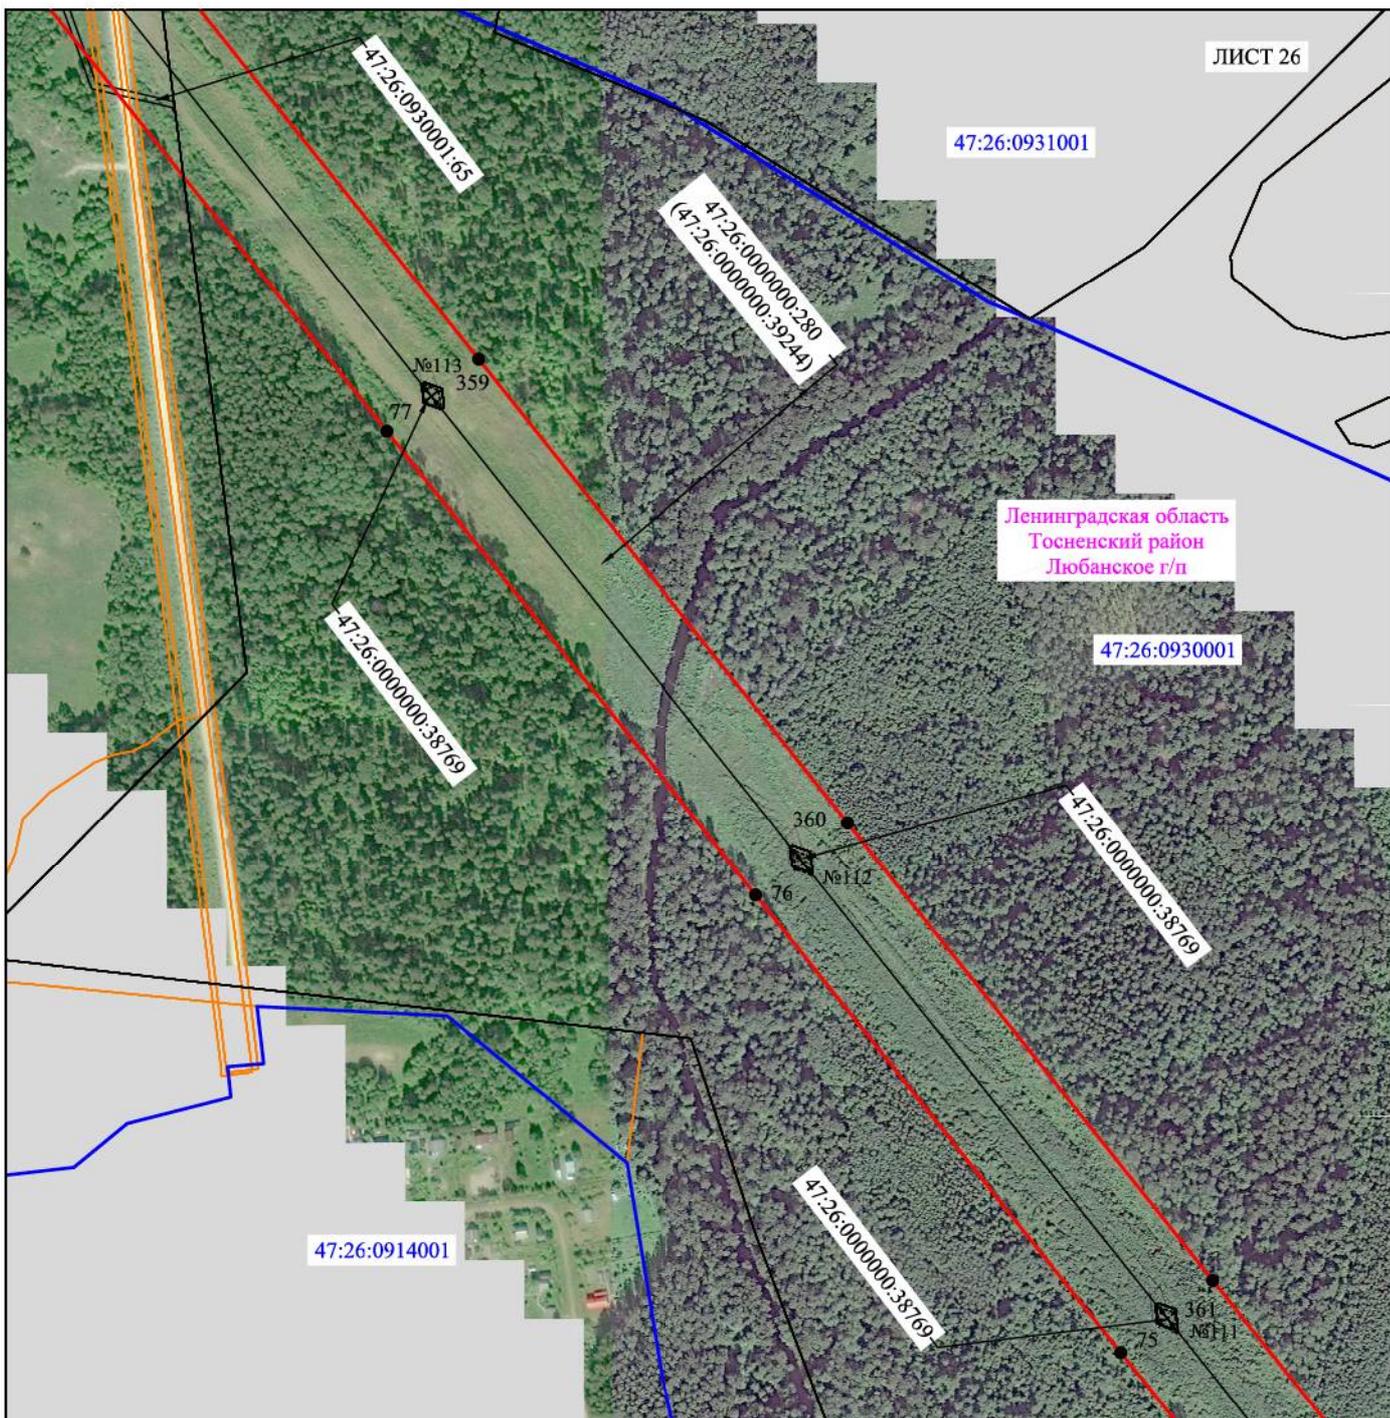


Масштаб 1:5000

Используемые условные знаки и обозначения:

- | | |
|--|---|
| — | - граница публичного сервитута |
| — | - граница кадастрового деления |
| — | - граница населенного пункта, муниципального образования |
| — | - граница земельного участка, имеющегося в ЕГРН |
| — | - граница ОКС, имеющаяся в ЕГРН |
| — | - граница охранной зоны, имеющейся в ЕГРН |
| 47:26:1109001:60:60 | - кадастровый номер земельного участка, имеющегося в ЕГРН |
| 47:26:1109001 | - номер кадастрового квартала |
| 1 • | - обозначение характерных точек границ |
| № 40 | - номер опоры |

Схема расположения границ публичного сервитута объекта

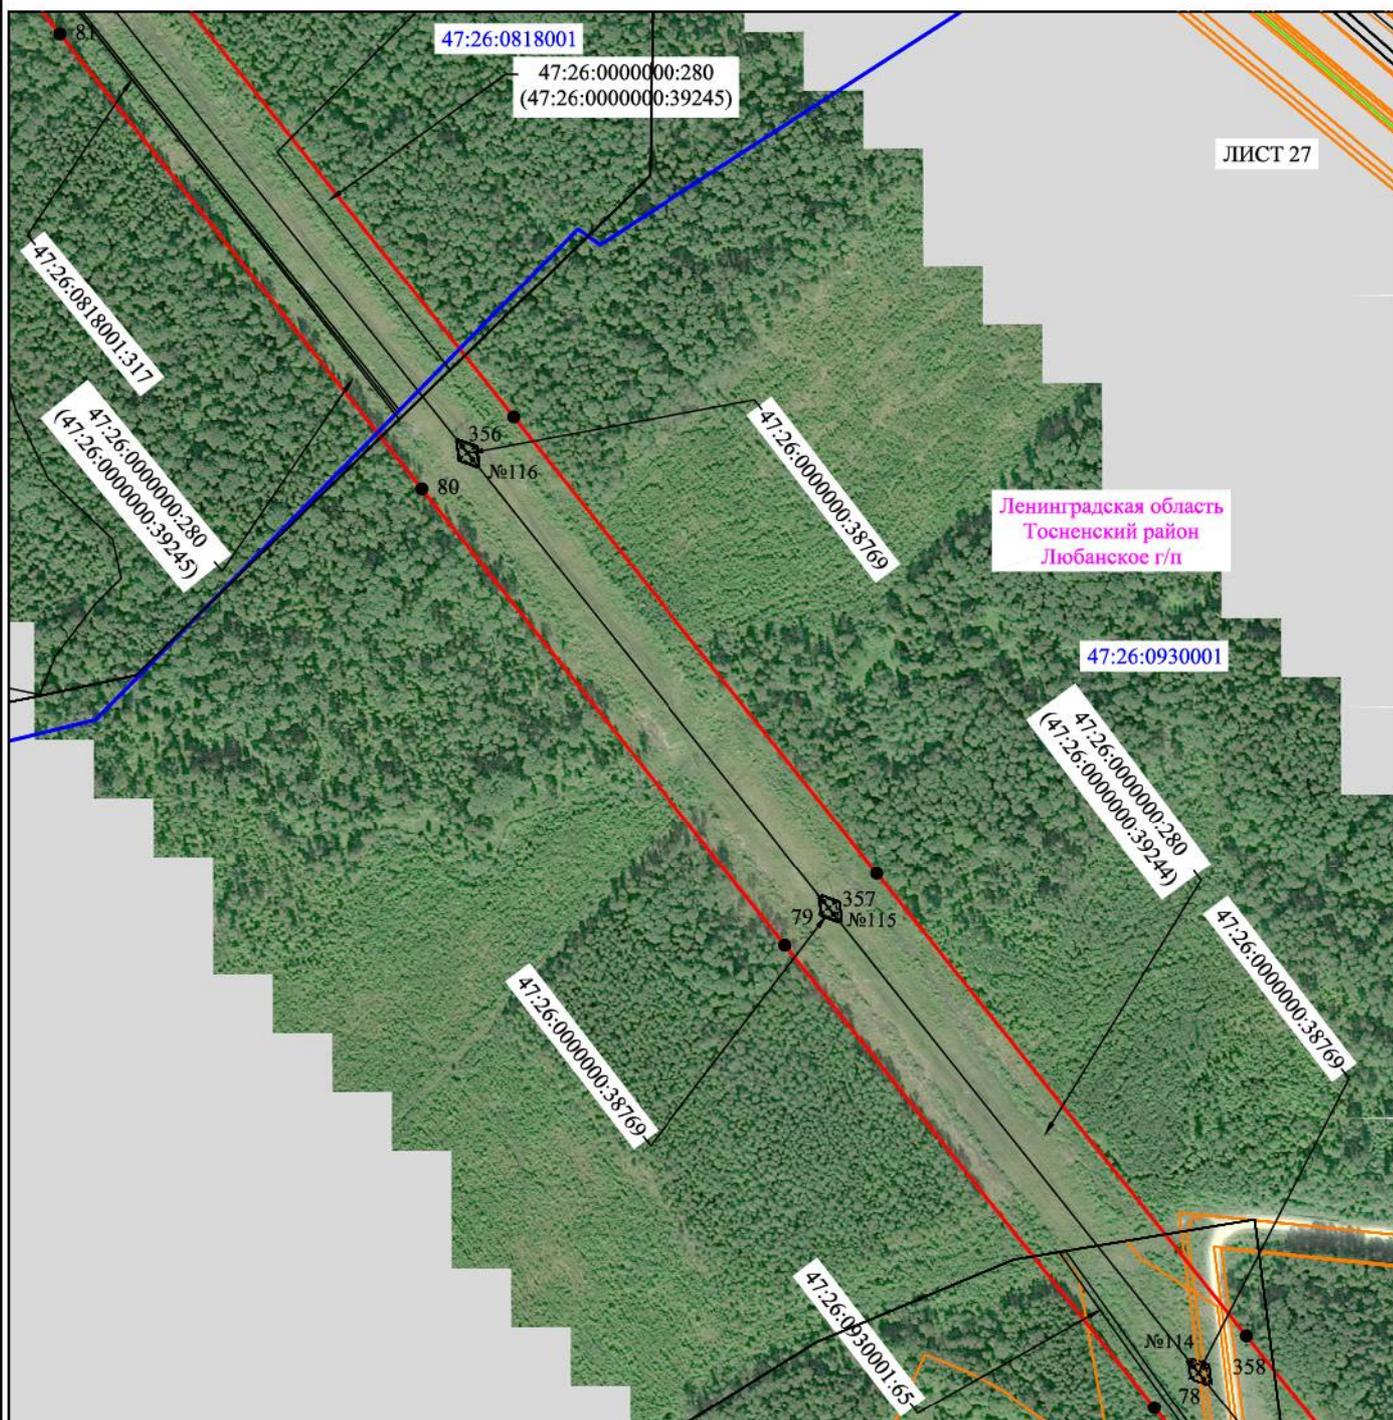


Масштаб 1:5000

Используемые условные знаки и обозначения:

- | | |
|---|---|
| — | - граница публичного сервитута |
| — | - граница кадастрового деления |
| — | - граница населенного пункта, муниципального образования |
| — | - граница земельного участка, имеющегося в ЕГРН |
| — | - граница ОКС, имеющаяся в ЕГРН |
| — | - граница охранной зоны, имеющейся в ЕГРН |
| 47:26:1109001:60
:60 | - кадастровый номер земельного участка, имеющегося в ЕГРН |
| 47:26:1109001 | - номер кадастрового квартала |
| 1 ● | - обозначение характерных точек границ |
| № 40 | - номер опоры |

Схема расположения границ публичного сервитута объекта

ЛИСТ 28

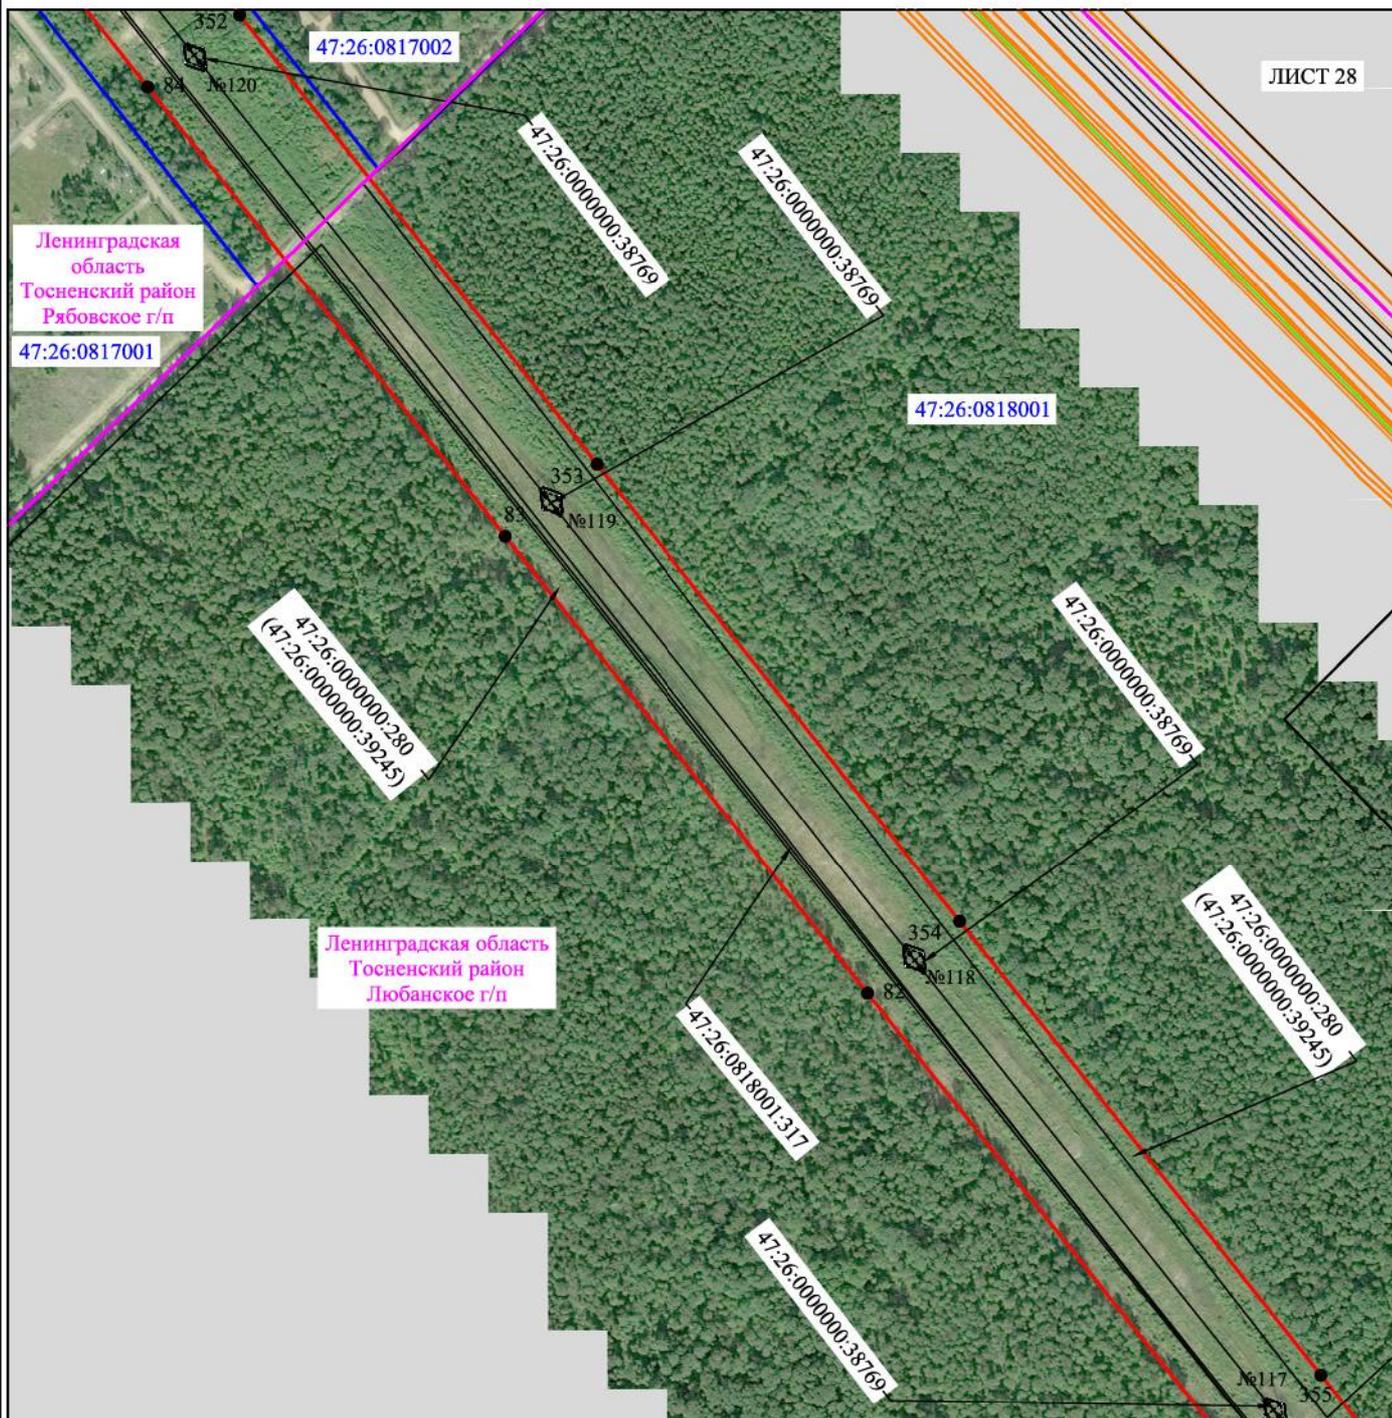


Масштаб 1:5000

Используемые условные знаки и обозначения:

- | | |
|--|---|
| — | - граница публичного сервитута |
| — | - граница кадастрового деления |
| — | - граница населенного пункта, муниципального образования |
| — | - граница земельного участка, имеющегося в ЕГРН |
| — | - граница ОКС, имеющаяся в ЕГРН |
| — | - граница охранной зоны, имеющейся в ЕГРН |
| 47:26:1109001:60:60 | - кадастровый номер земельного участка, имеющегося в ЕГРН |
| 47:26:1109001 | - номер кадастрового квартала |
| 1 • | - обозначение характерных точек границ |
| № 40 | - номер опоры |

Схема расположения границ публичного сервитута объекта

ЛИСТ 29

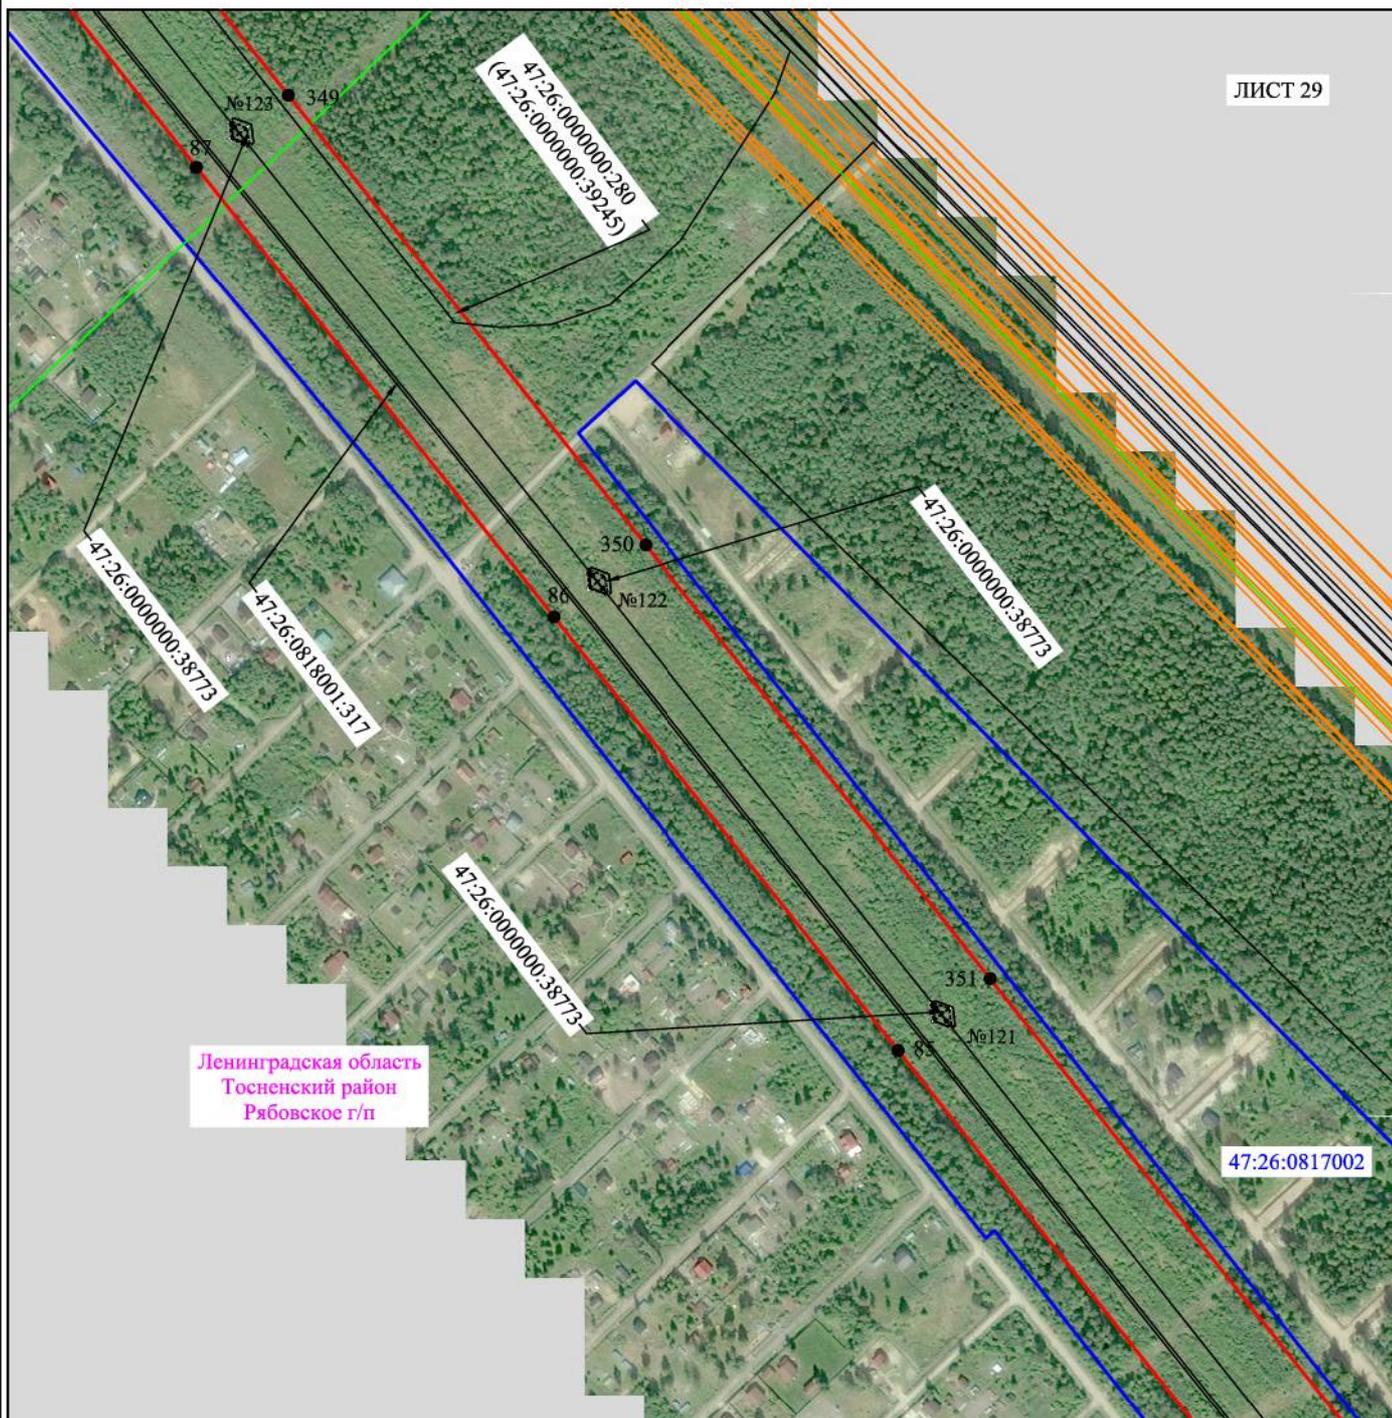

Ленинградская область
Тосненский район
Рябовское г/п


Масштаб 1:5000

Используемые условные знаки и обозначения:

- - граница публичного сервитута
- - граница кадастрового деления
- - граница населенного пункта, муниципального образования
- - граница земельного участка, имеющегося в ЕГРН
- - граница ОКС, имеющаяся в ЕГРН
- - граница охранной зоны, имеющейся в ЕГРН
- 47:26:1109001:60:60 - кадастровый номер земельного участка, имеющегося в ЕГРН
- 47:26:1109001 - номер кадастрового квартала
- 1 • - обозначение характерных точек границ
- № 40 - номер опоры

Схема расположения границ публичного сервитута объекта

ЛИСТ 30

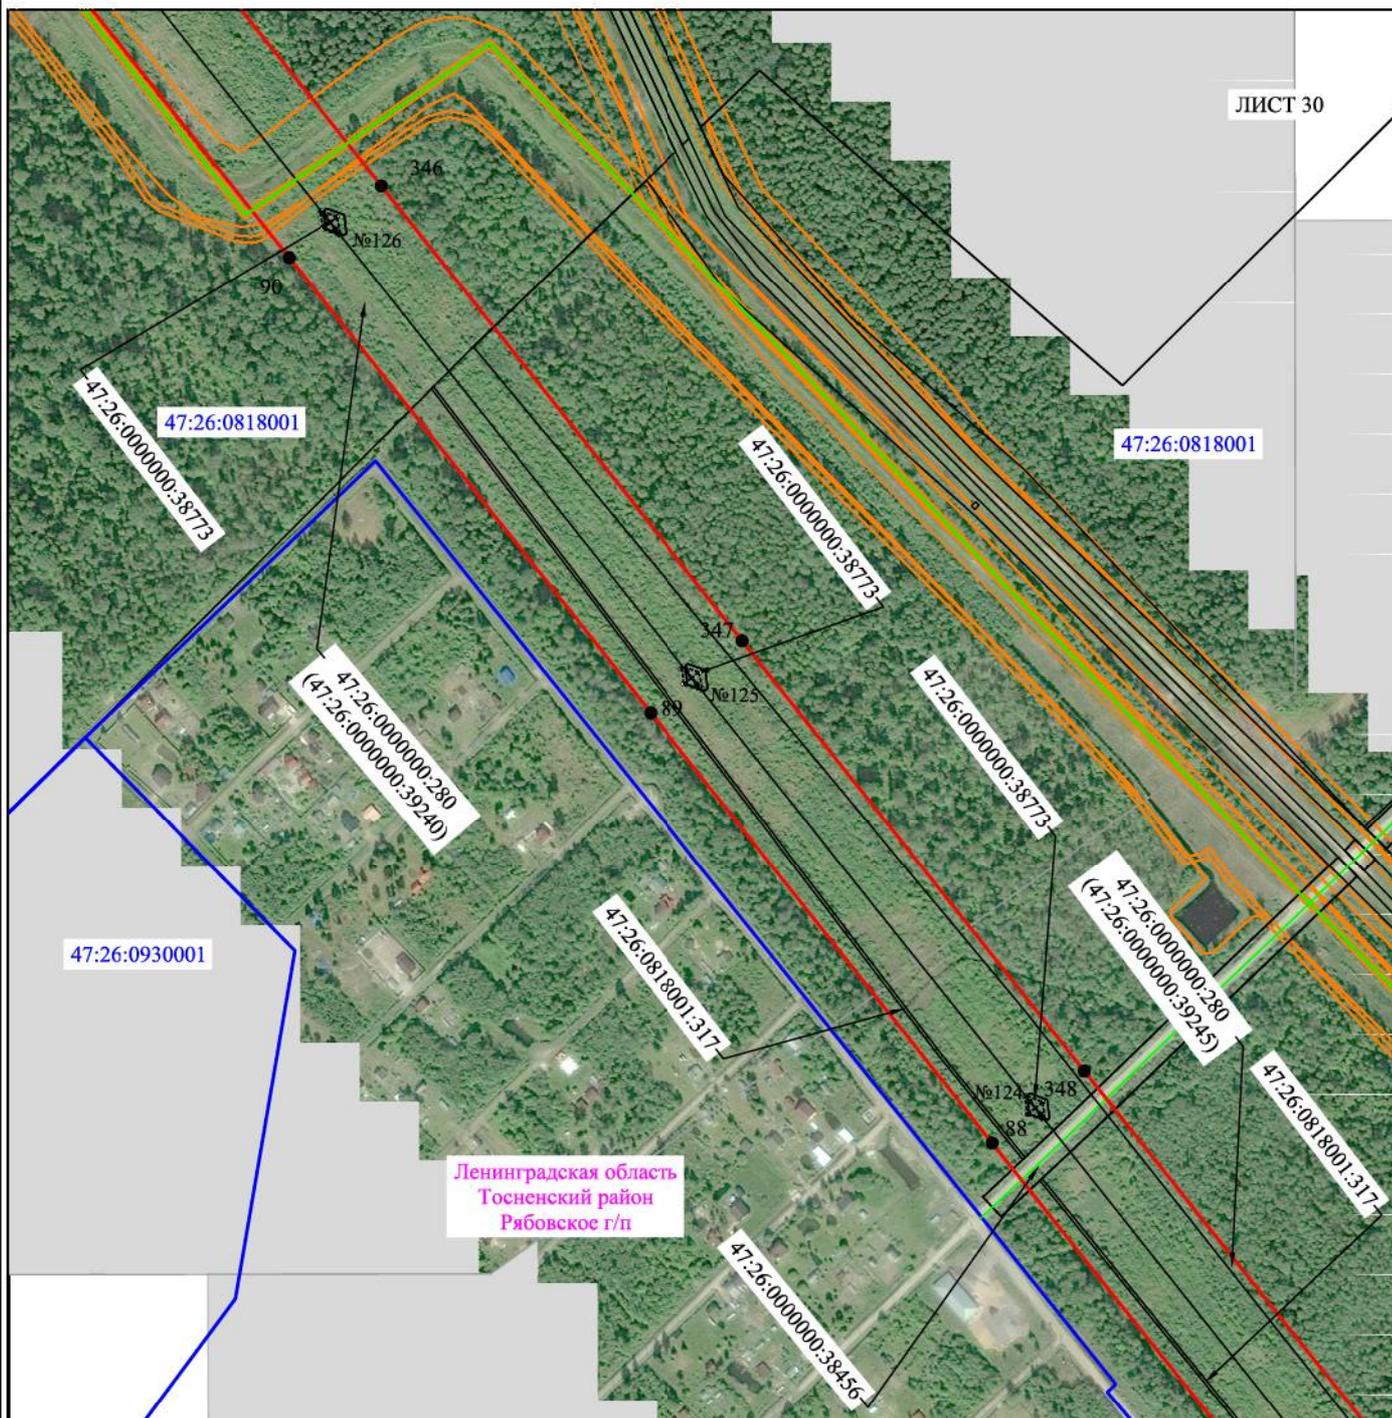

Ленинградская область
Тосненский район
Рябовское г/п


Масштаб 1:5000

Используемые условные знаки и обозначения:

- - граница публичного сервитута
- - граница кадастрового деления
- - граница населенного пункта, муниципального образования
- - граница земельного участка, имеющегося в ЕГРН
- - граница ОКС, имеющаяся в ЕГРН
- - граница охранной зоны, имеющейся в ЕГРН
- 47:26:1109001:60:60 - кадастровый номер земельного участка, имеющегося в ЕГРН
- 47:26:1109001 - номер кадастрового квартала
- 1 • - обозначение характерных точек границ
- № 40 - номер опоры

Схема расположения границ публичного сервитута объекта

ЛИСТ 31

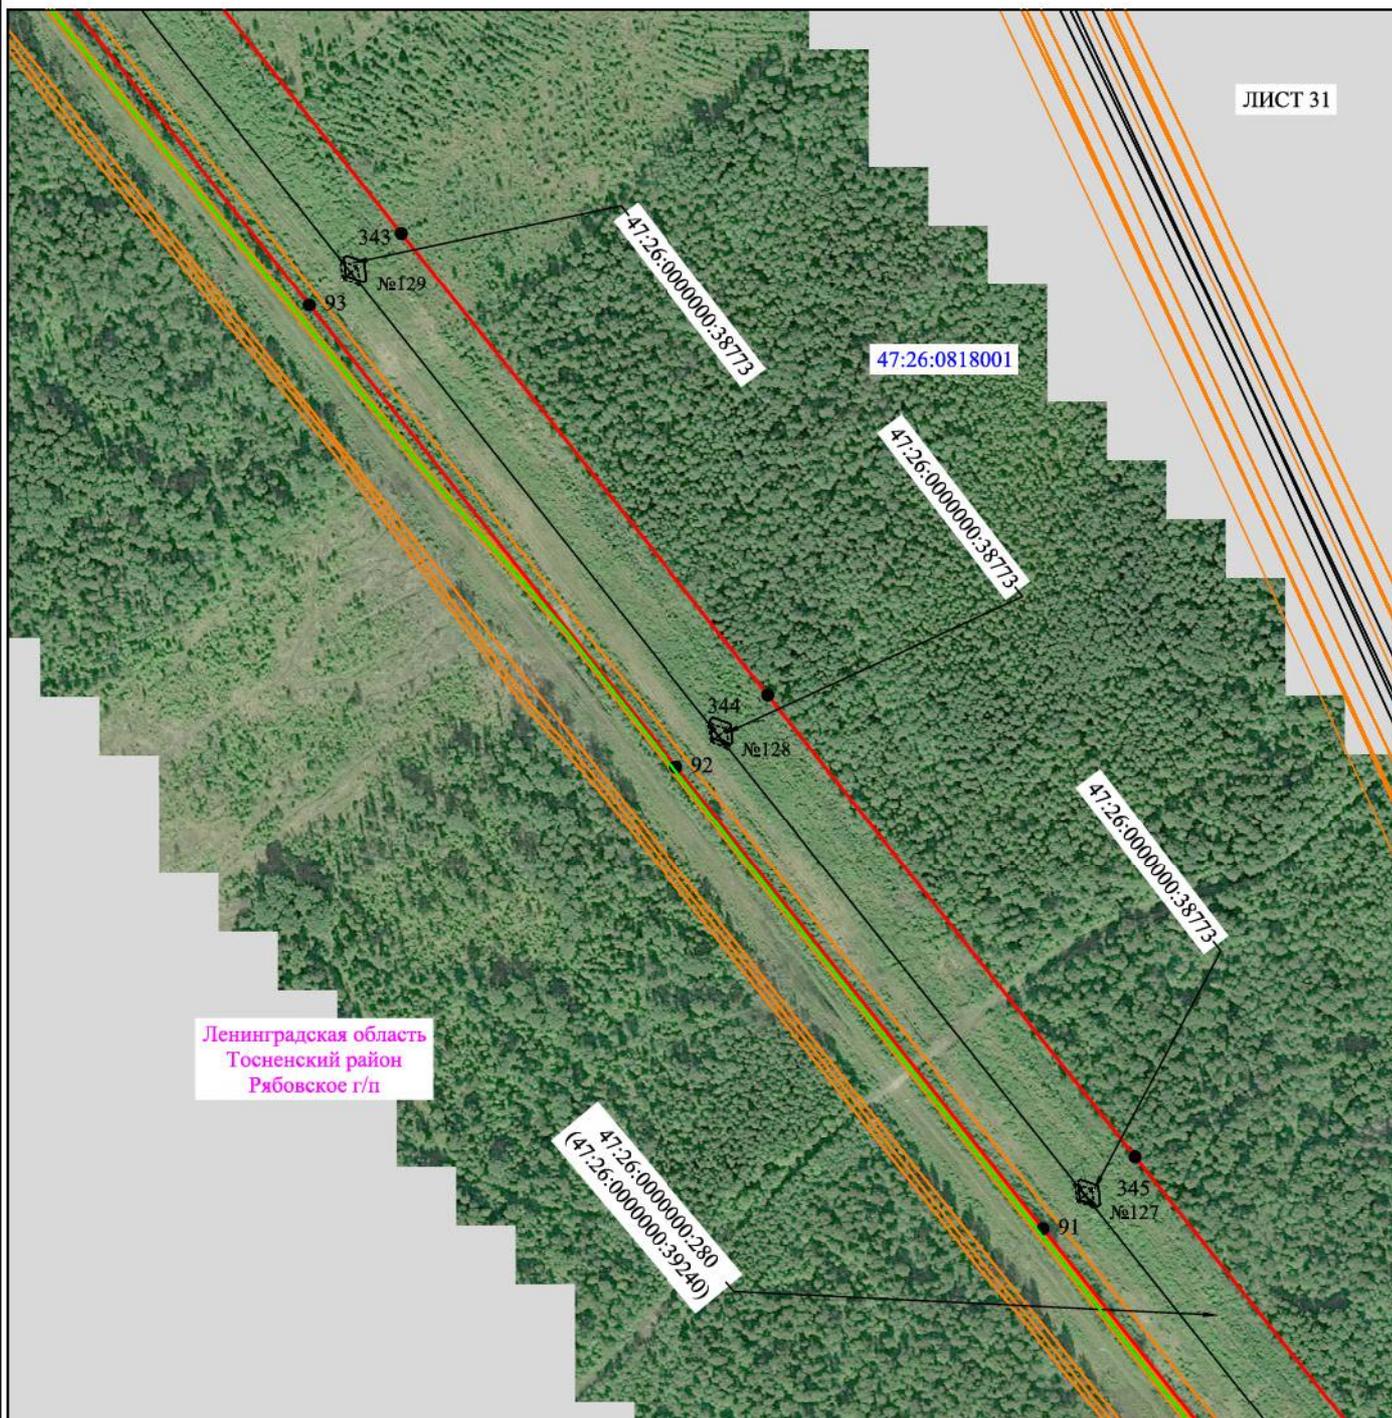


Масштаб 1:5000

Используемые условные знаки и обозначения:

- | | |
|--|---|
| — | - граница публичного сервитута |
| — | - граница кадастрового деления |
| — | - граница населенного пункта, муниципального образования |
| — | - граница земельного участка, имеющегося в ЕГРН |
| — | - граница ОКС, имеющаяся в ЕГРН |
| — | - граница охранной зоны, имеющейся в ЕГРН |
| 47:26:1109001:60
:60 | - кадастровый номер земельного участка, имеющегося в ЕГРН |
| 47:26:1109001 | - номер кадастрового квартала |
| 1 • | - обозначение характерных точек границ |
| № 40 | - номер опоры |

Схема расположения границ публичного сервитута объекта

ЛИСТ 32

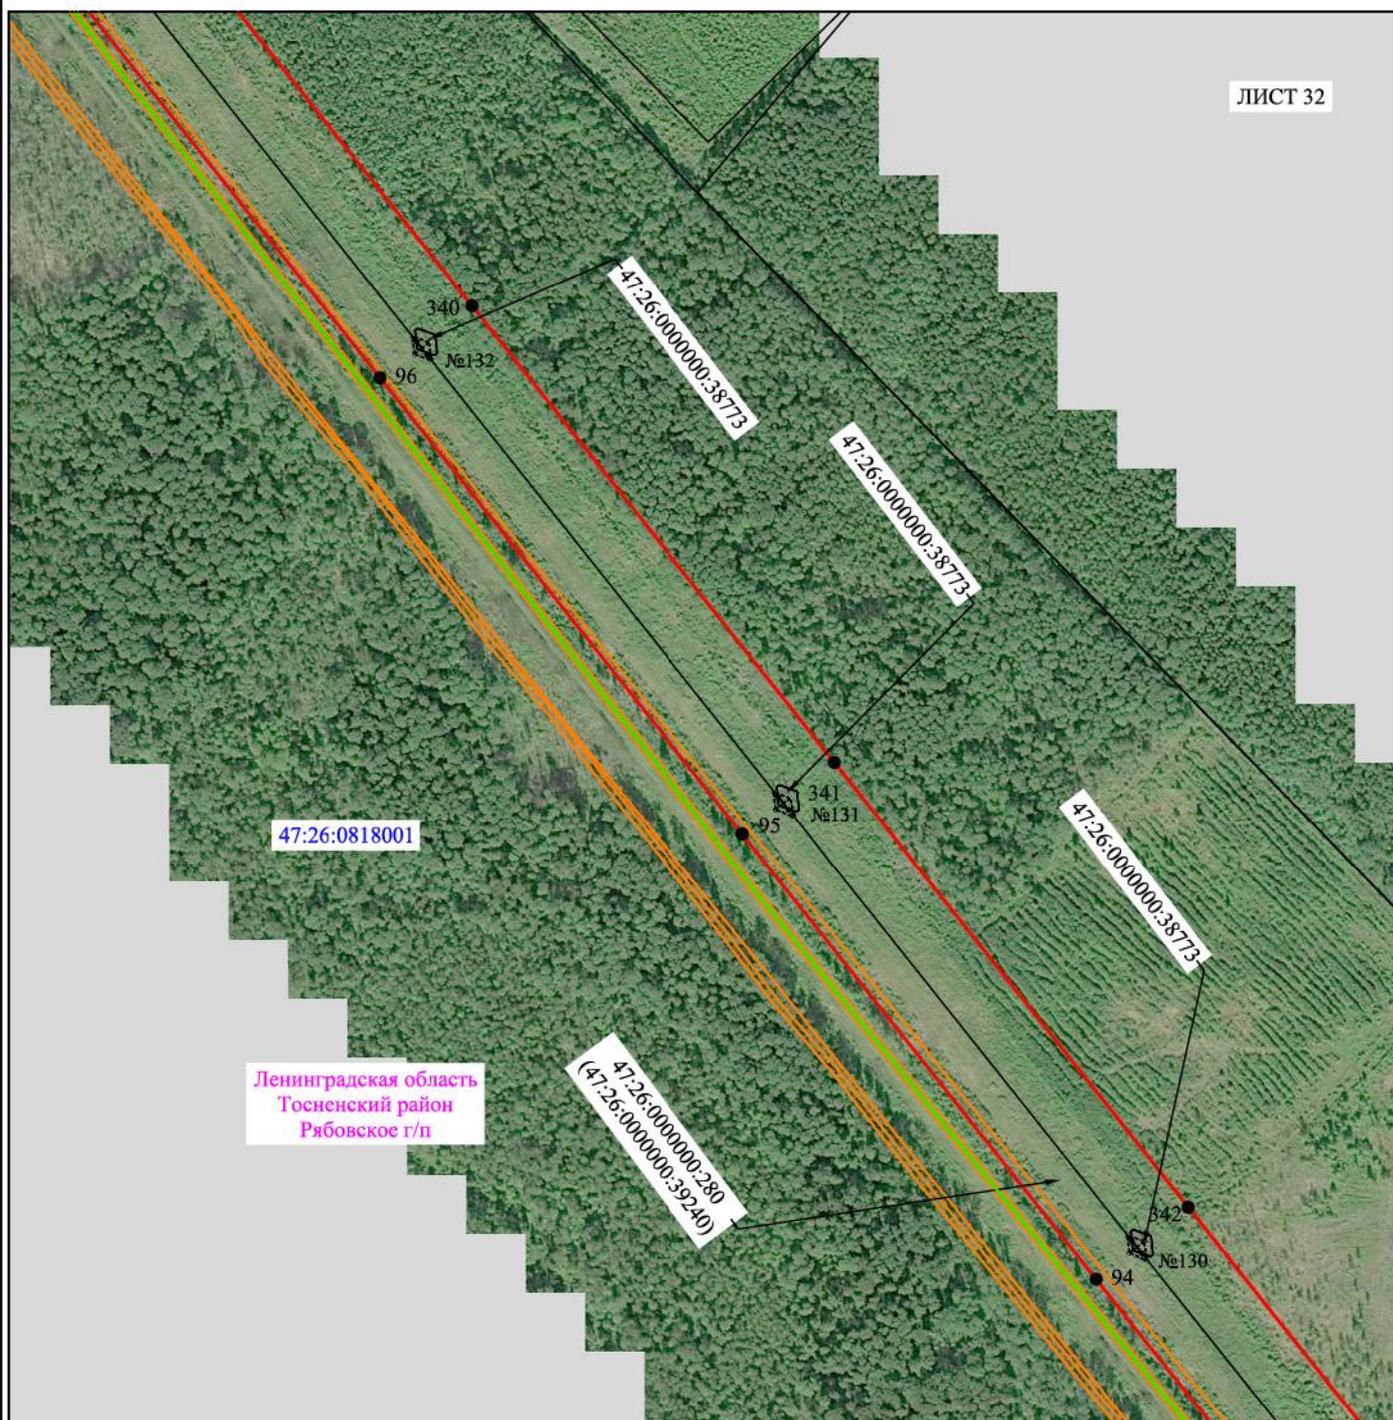


Масштаб 1:5000

Используемые условные знаки и обозначения:

- - граница публичного сервитута
- - граница кадастрового деления
- - граница населенного пункта, муниципального образования
- - граница земельного участка, имеющегося в ЕГРН
- - граница ОКС, имеющаяся в ЕГРН
- - граница охранной зоны, имеющейся в ЕГРН
- 47:26:1109001:60 - кадастровый номер земельного участка, имеющегося в ЕГРН
- 47:26:1109001 - номер кадастрового квартала
- 1 • - обозначение характерных точек границ
- № 40 - номер опоры

Схема расположения границ публичного сервитута объекта

ЛИСТ 33

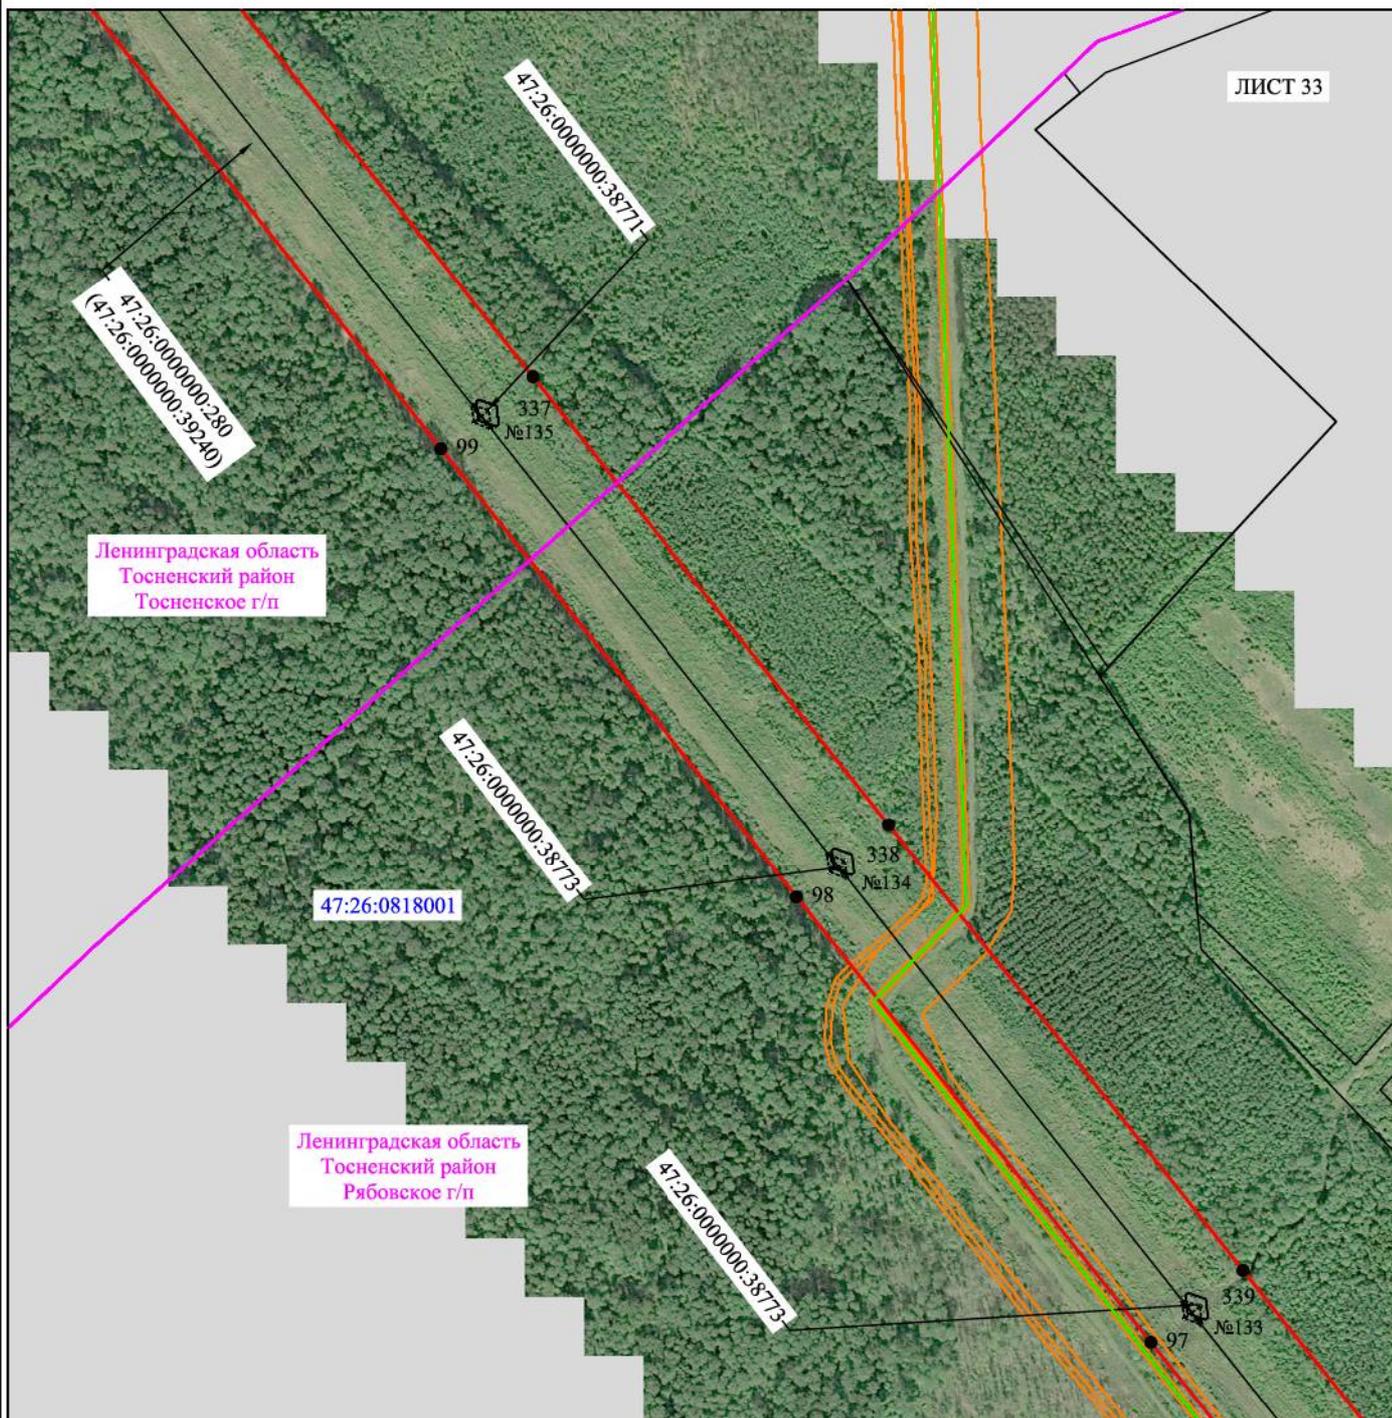


Масштаб 1:5000

Используемые условные знаки и обозначения:

- - граница публичного сервитута
- - граница кадастрового деления
- - граница населенного пункта, муниципального образования
- - граница земельного участка, имеющегося в ЕГРН
- - граница ОКС, имеющаяся в ЕГРН
- - граница охранной зоны, имеющейся в ЕГРН
- 47:26:1109001:60:60 - кадастровый номер земельного участка, имеющегося в ЕГРН
- 47:26:1109001 - номер кадастрового квартала
- 1 • - обозначение характерных точек границ
- № 40 - номер опоры

Схема расположения границ публичного сервитута объекта

ЛИСТ 34

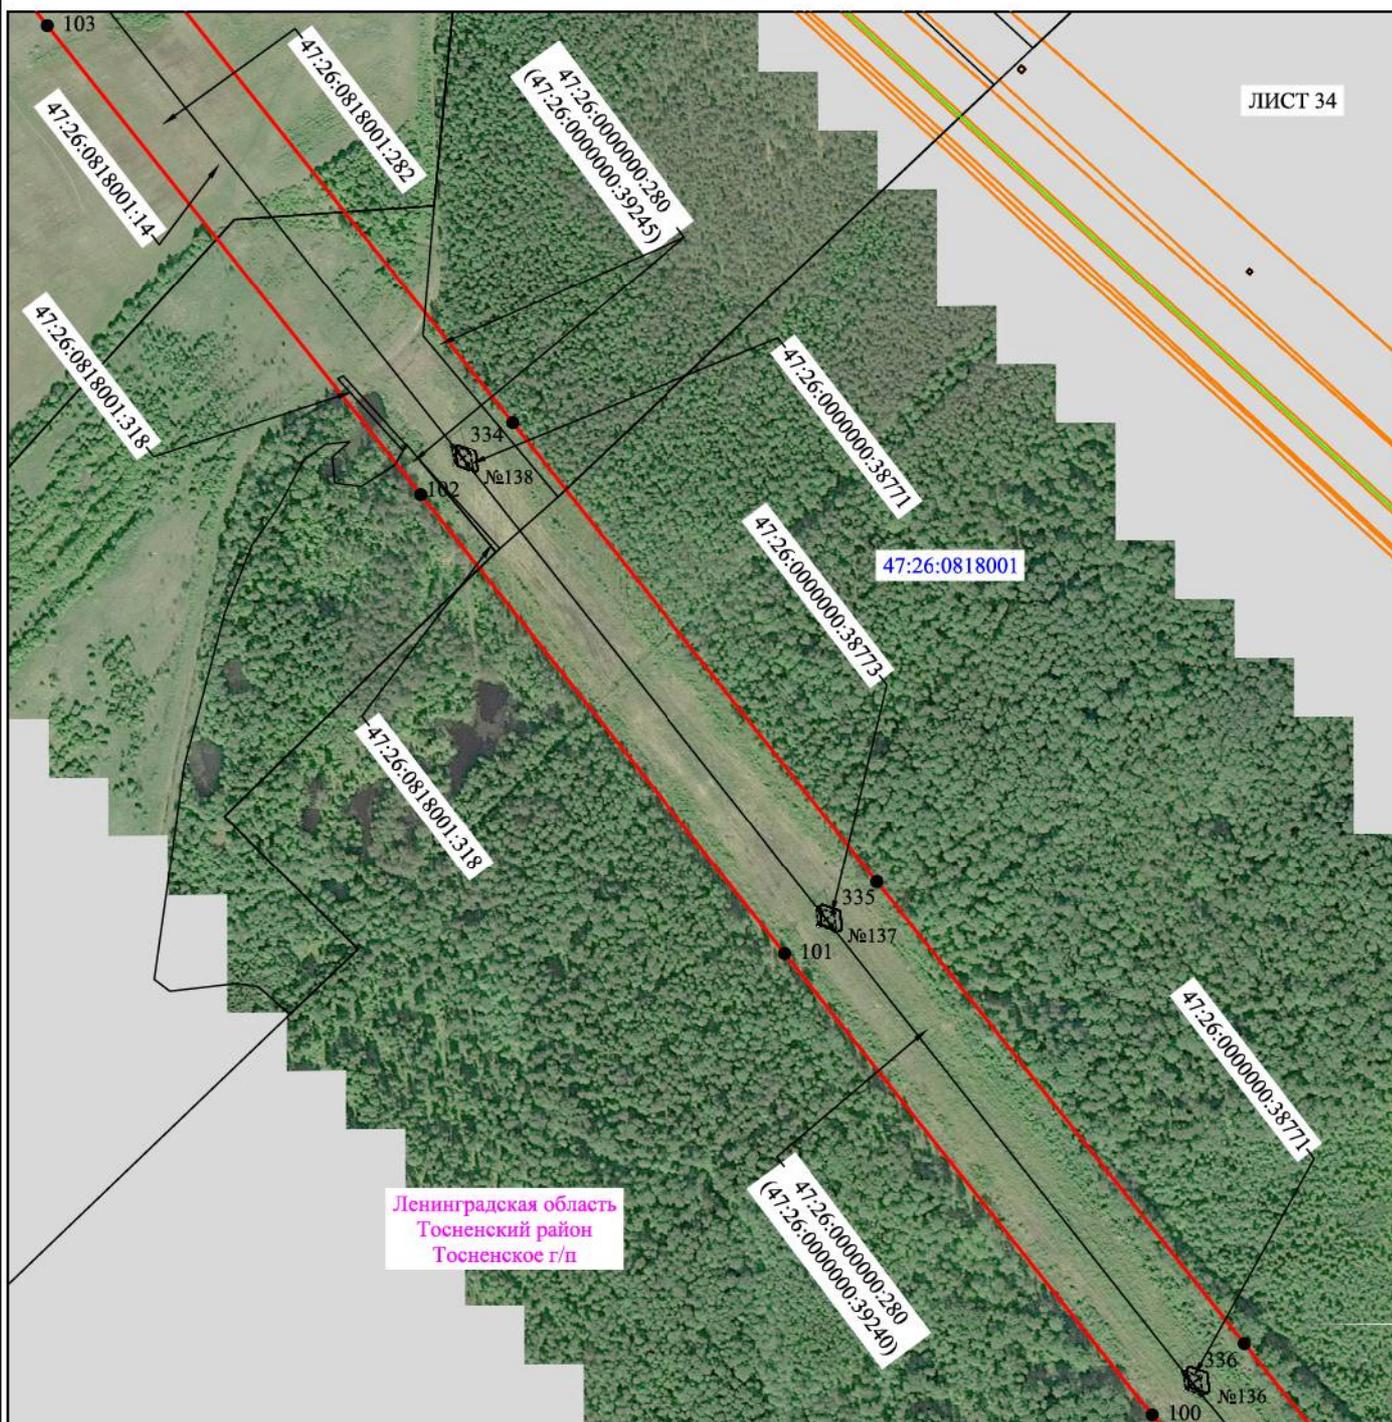


Масштаб 1:5000

Используемые условные знаки и обозначения:

- - граница публичного сервитута
- - граница кадастрового деления
- - граница населенного пункта, муниципального образования
- - граница земельного участка, имеющегося в ЕГРН
- - граница ОКС, имеющаяся в ЕГРН
- - граница охранной зоны, имеющейся в ЕГРН
- 47:26:1109001:60 - кадастровый номер земельного участка, имеющегося в ЕГРН
- 47:26:1109001 - номер кадастрового квартала
- 1 • - обозначение характерных точек границ
- № 40 - номер опоры

Схема расположения границ публичного сервитута объекта

ЛИСТ 35

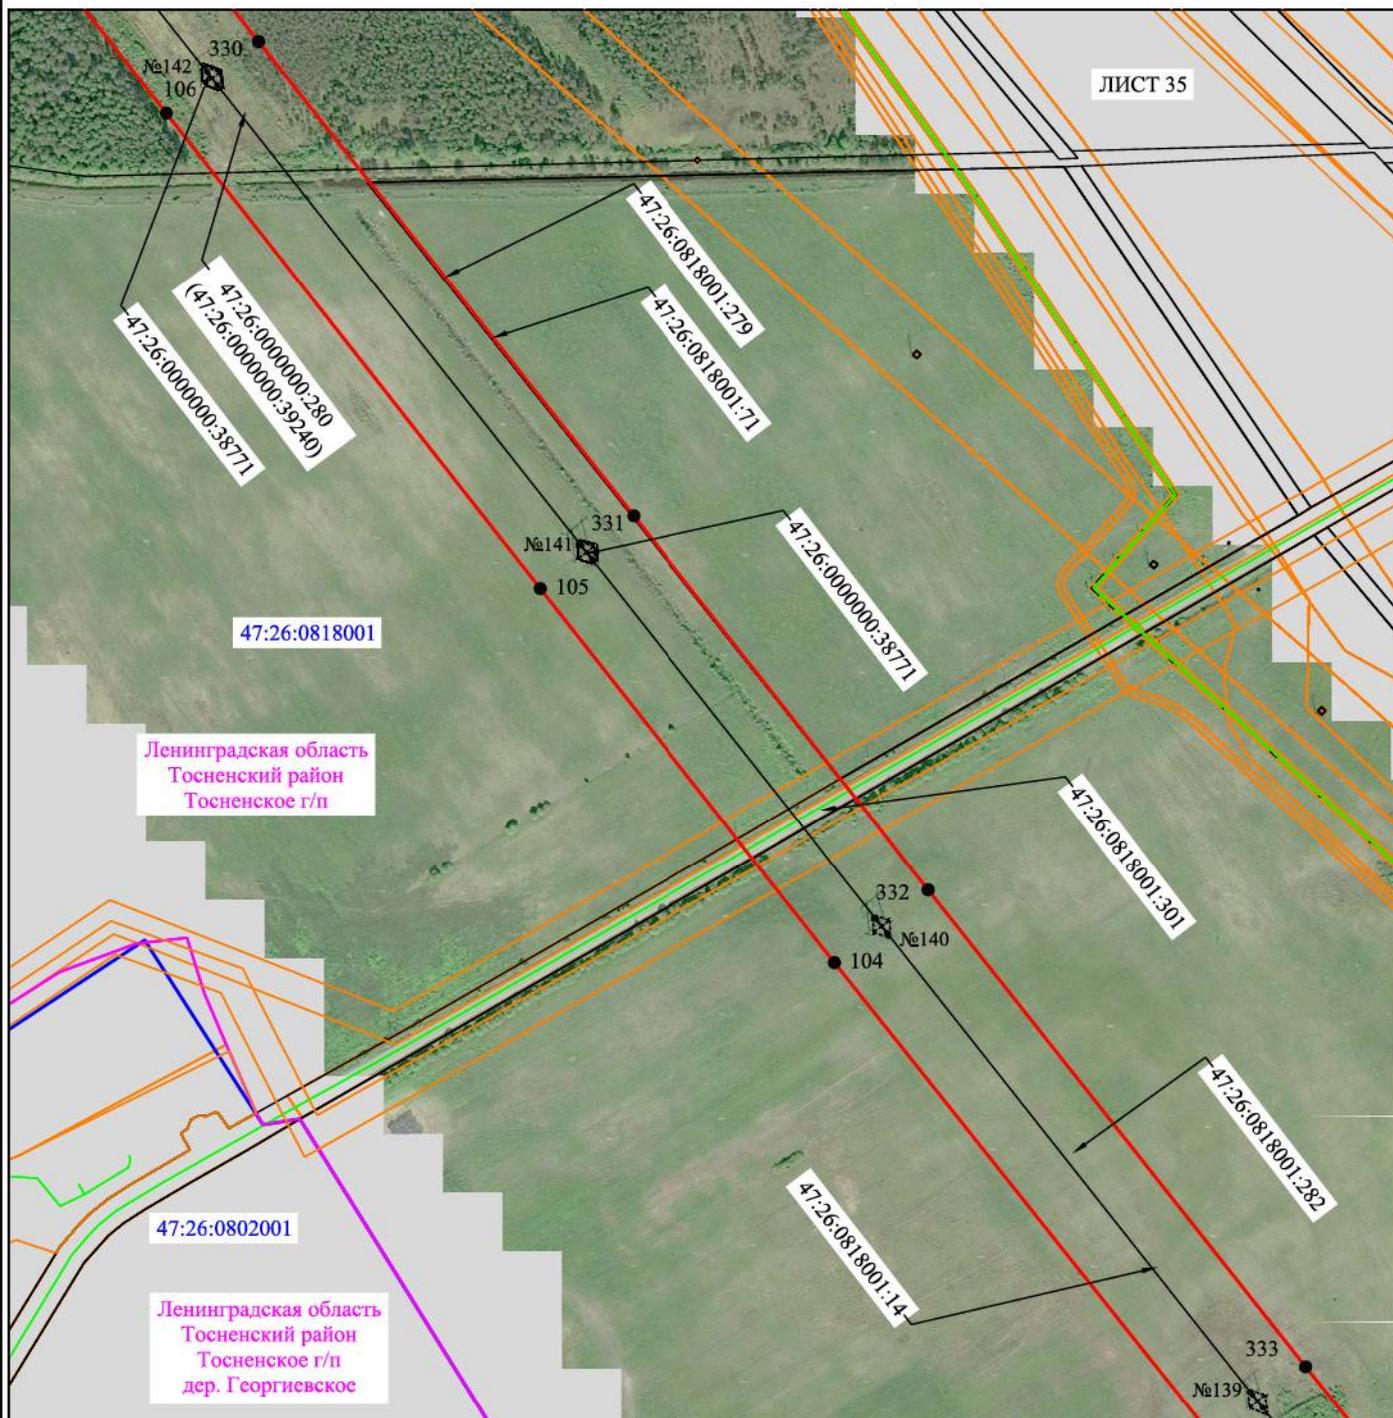

Ленинградская область
Тосненский район
Тосненское г/п

Ленинградская область
Тосненский район
Тосненское г/п
дер. Георгиевское


Масштаб 1:5000

Используемые условные знаки и обозначения:

- - граница публичного сервитута
- - граница кадастрового деления
- - граница населенного пункта, муниципального образования
- - граница земельного участка, имеющегося в ЕГРН
- - граница ОКС, имеющаяся в ЕГРН
- - граница охранной зоны, имеющейся в ЕГРН
- 47:26:1109001:60:60 - кадастровый номер земельного участка, имеющегося в ЕГРН
- 47:26:1109001 - номер кадастрового квартала
- 1 • - обозначение характерных точек границ
- № 40 - номер опоры

Схема расположения границ публичного сервитута объекта

ЛИСТ 36

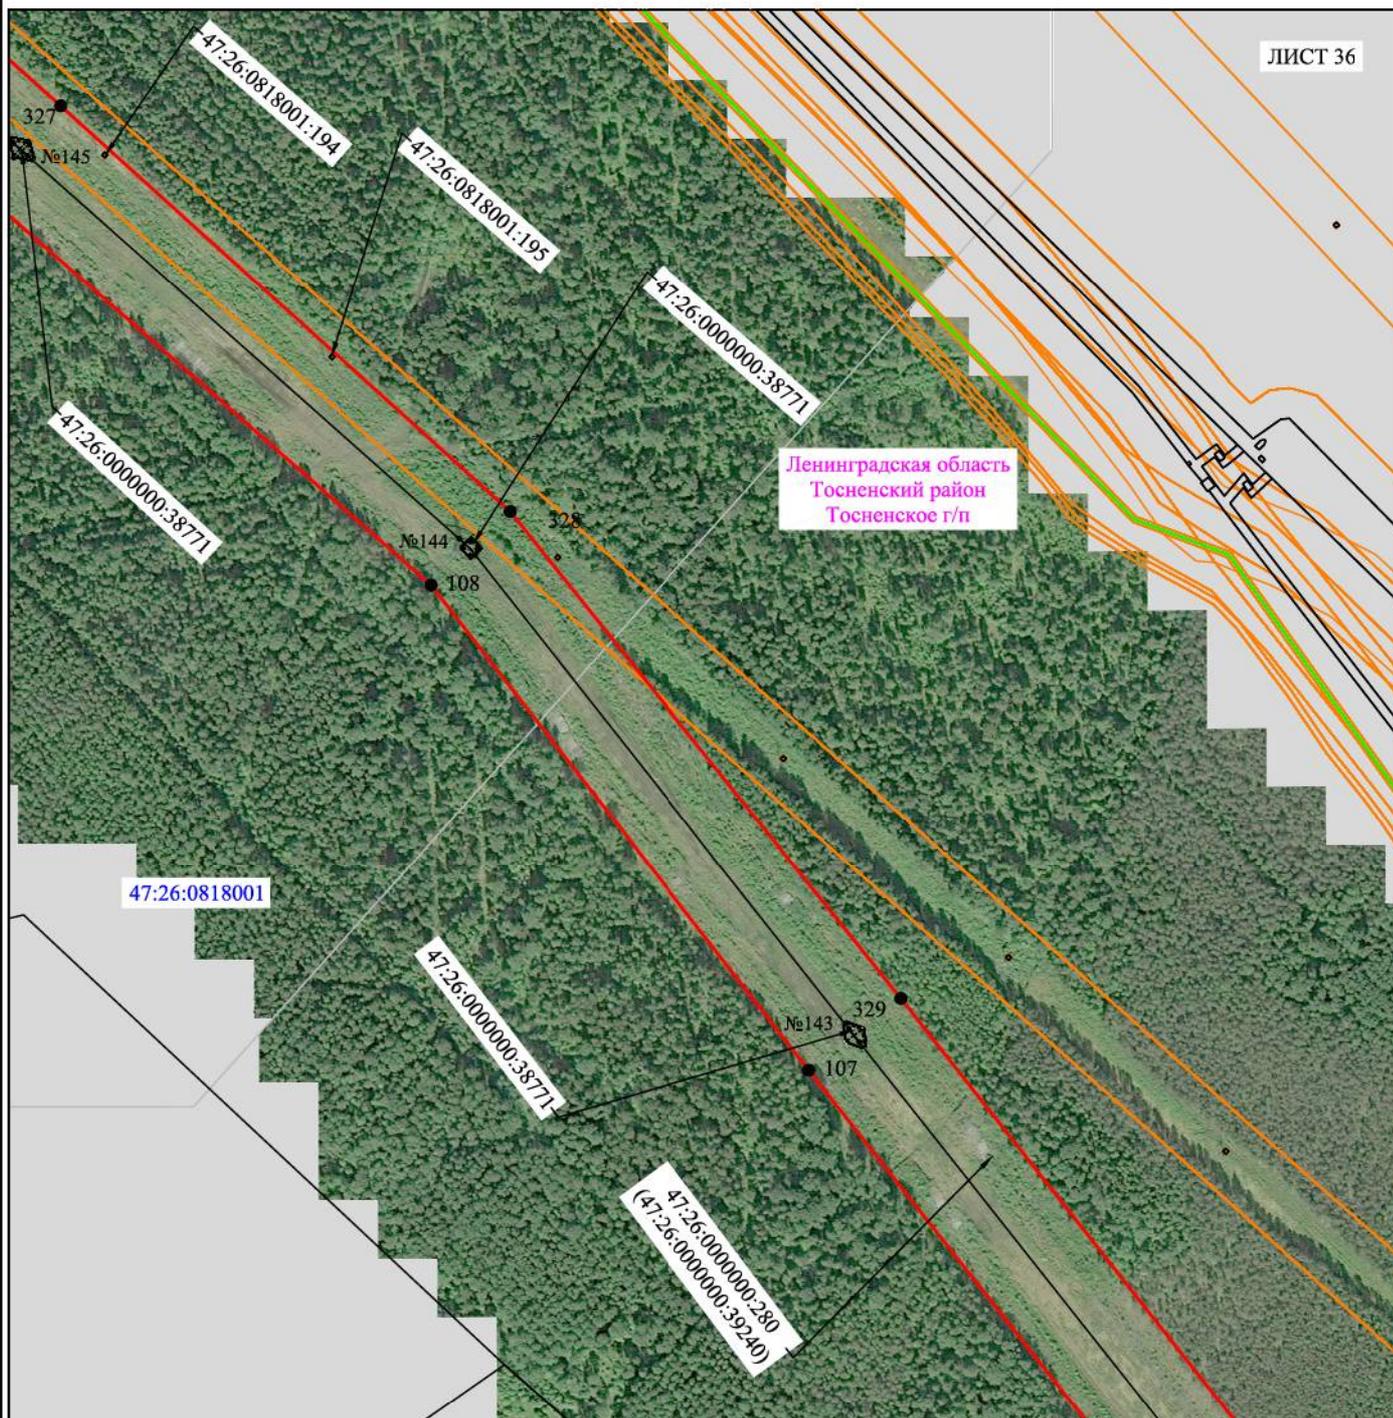


Масштаб 1:5000

Используемые условные знаки и обозначения:

- - граница публичного сервитута
- - граница кадастрового деления
- - граница населенного пункта, муниципального образования
- - граница земельного участка, имеющегося в ЕГРН
- - граница ОКС, имеющаяся в ЕГРН
- - граница охранной зоны, имеющейся в ЕГРН
- 47:26:1109001:60:60 - кадастровый номер земельного участка, имеющегося в ЕГРН
- 47:26:1109001 - номер кадастрового квартала
- 1 • - обозначение характерных точек границ
- № 40 - номер опоры

Схема расположения границ публичного сервитута объекта

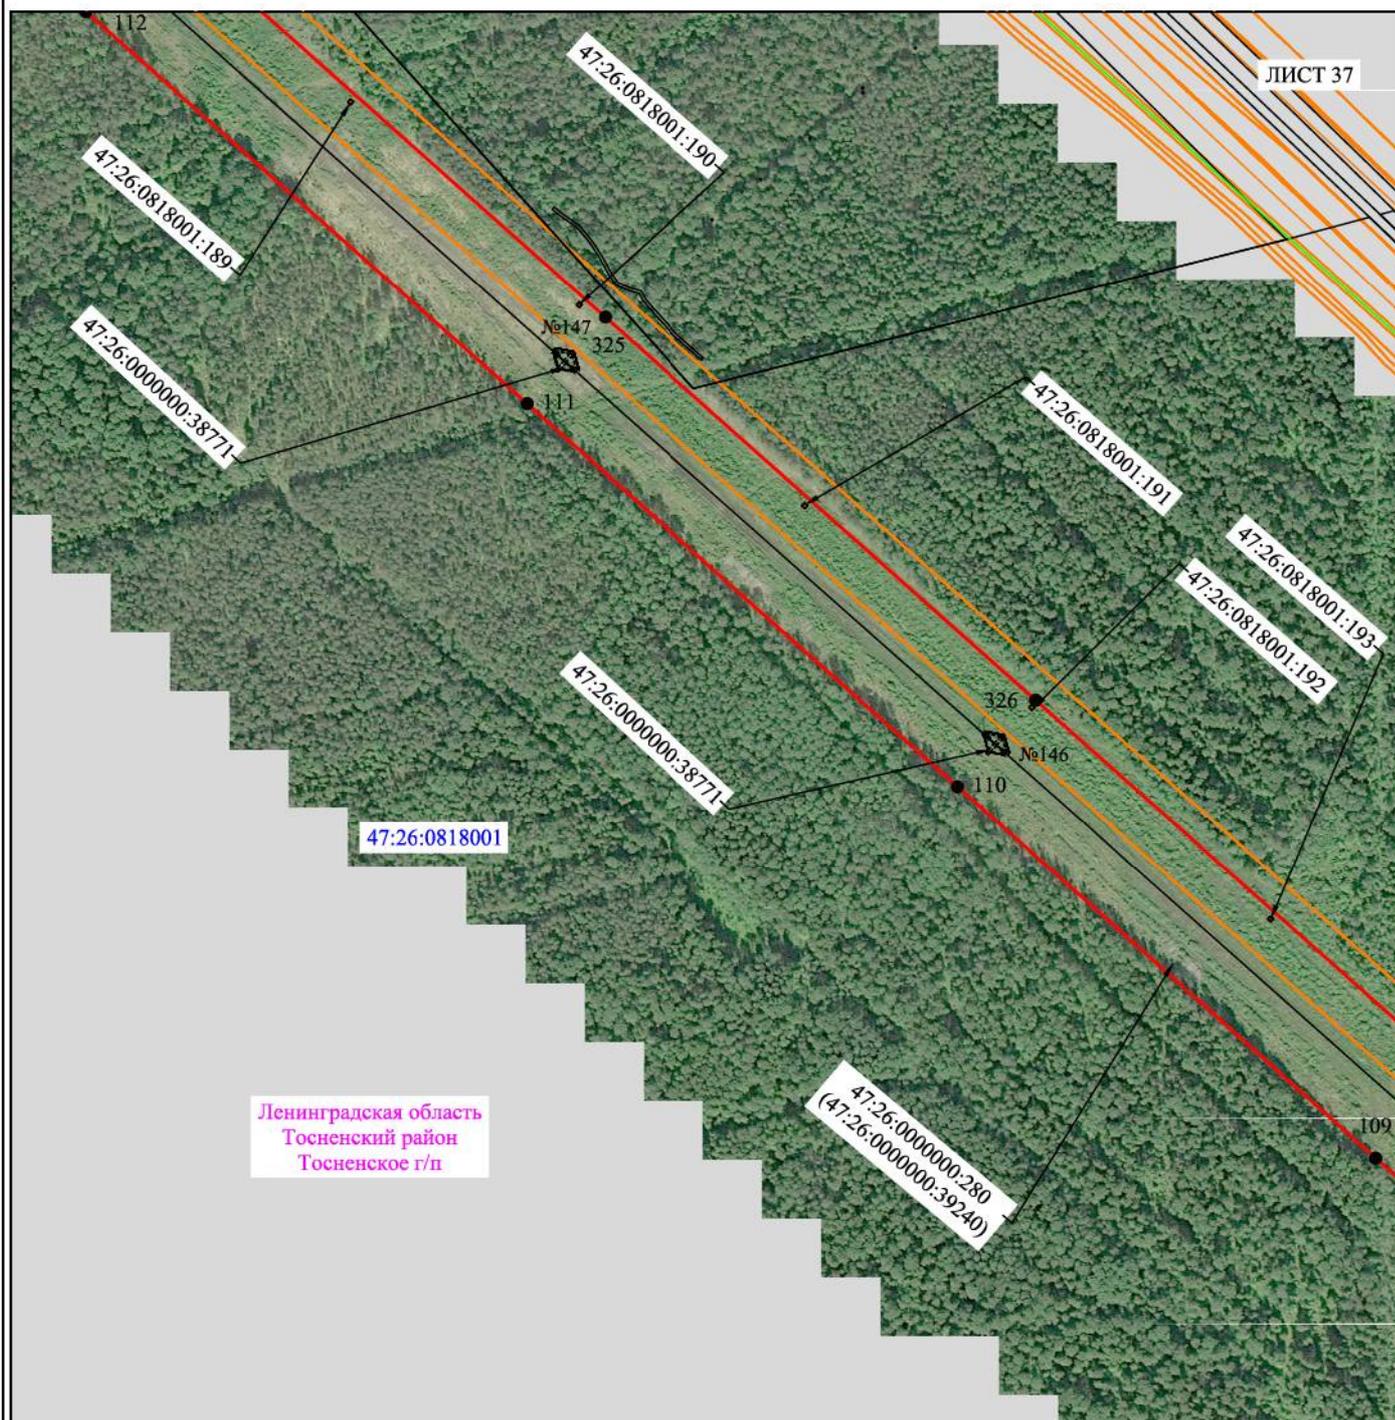


Масштаб 1:5000

Используемые условные знаки и обозначения:

- | | |
|---|---|
| — | - граница публичного сервитута |
| — | - граница кадастрового деления |
| — | - граница населенного пункта, муниципального образования |
| — | - граница земельного участка, имеющегося в ЕГРН |
| — | - граница ОКС, имеющаяся в ЕГРН |
| — | - граница охранной зоны, имеющейся в ЕГРН |
| 47:26:1109001:60
:60 | - кадастровый номер земельного участка, имеющегося в ЕГРН |
| 47:26:1109001 | - номер кадастрового квартала |
| 1 ● | - обозначение характерных точек границ |
| № 40 | - номер опоры |

Схема расположения границ публичного сервитута объекта

ЛИСТ 38

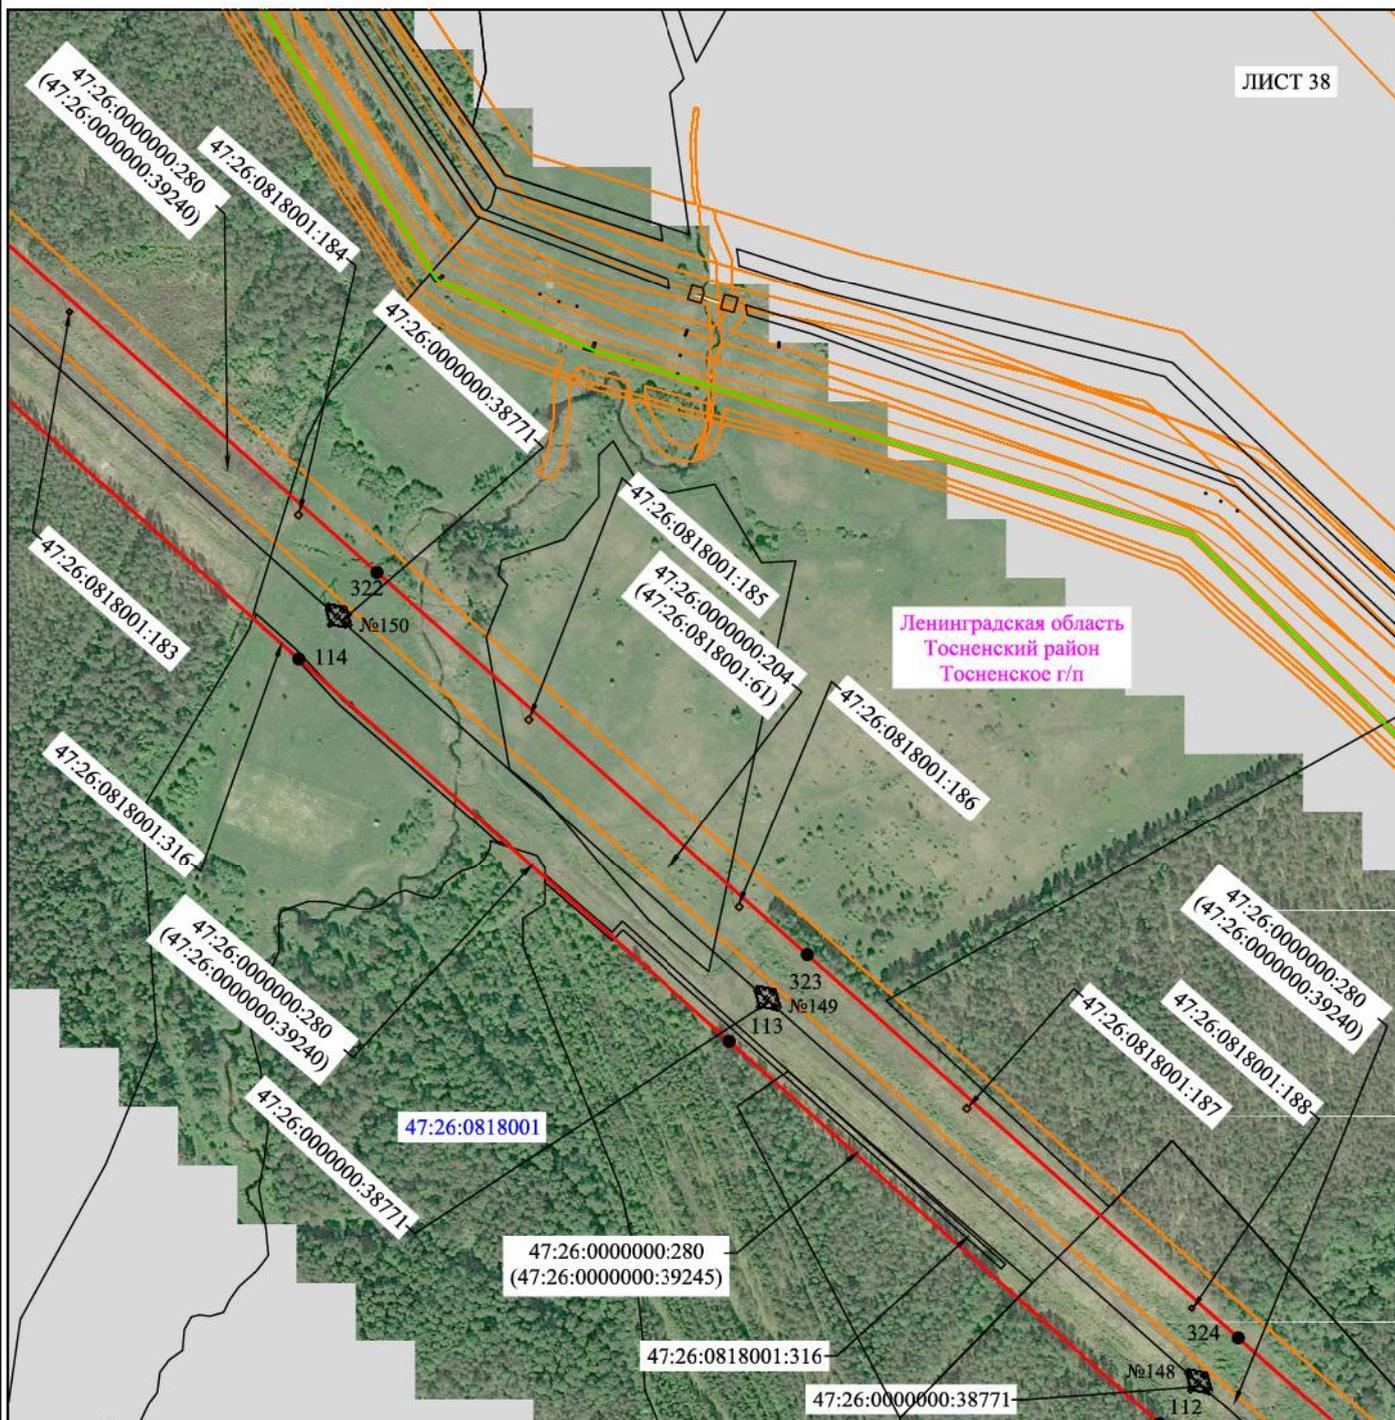


Масштаб 1:5000

Используемые условные знаки и обозначения:

- | | |
|---|---|
| — | - граница публичного сервитута |
| — | - граница кадастрового деления |
| — | - граница населенного пункта, муниципального образования |
| — | - граница земельного участка, имеющегося в ЕГРН |
| — | - граница ОКС, имеющаяся в ЕГРН |
| — | - граница охранной зоны, имеющейся в ЕГРН |
| 47:26:1109001:60
:60 | - кадастровый номер земельного участка, имеющегося в ЕГРН |
| 47:26:1109001 | - номер кадастрового квартала |
| 1 • | - обозначение характерных точек границ |
| № 40 | - номер опоры |

Схема расположения границ публичного сервитута объекта

ЛИСТ 39

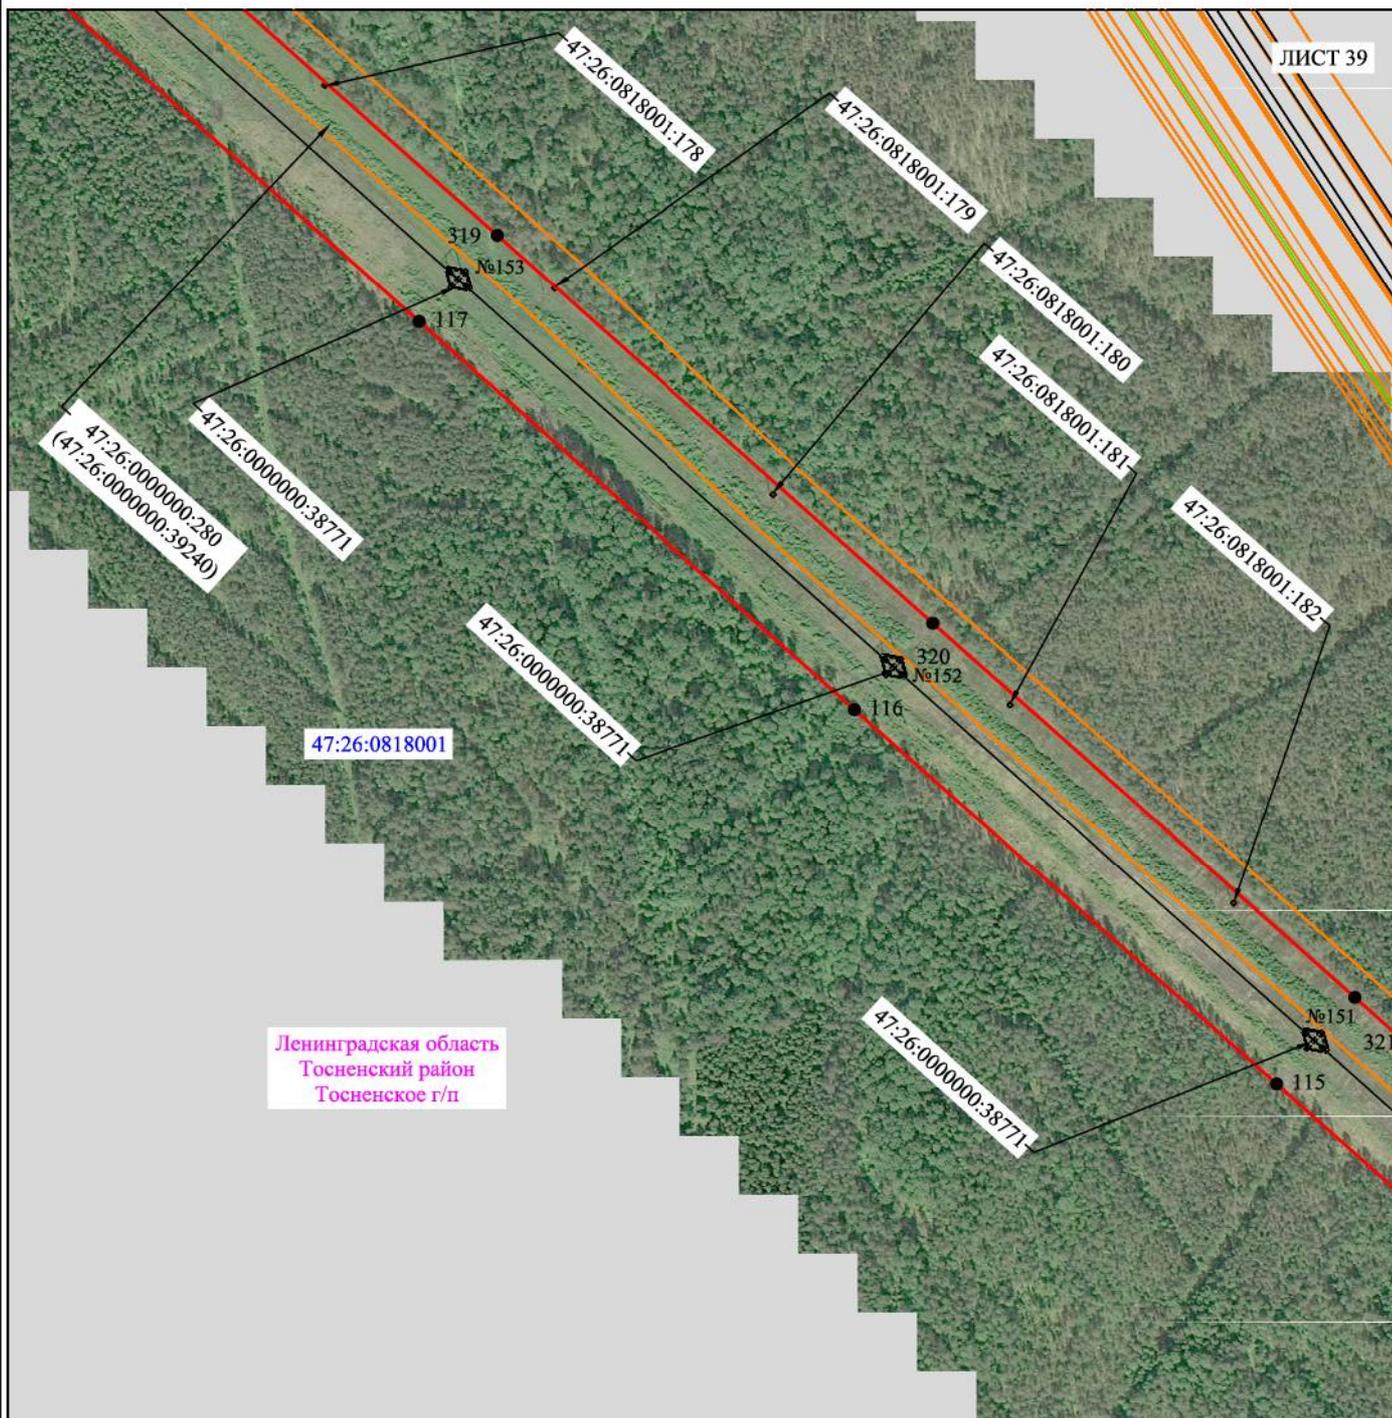


Масштаб 1:5000

Используемые условные знаки и обозначения:

- | | |
|--|---|
| — | - граница публичного сервитута |
| — | - граница кадастрового деления |
| — | - граница населенного пункта, муниципального образования |
| — | - граница земельного участка, имеющегося в ЕГРН |
| — | - граница ОКС, имеющаяся в ЕГРН |
| — | - граница охранной зоны, имеющейся в ЕГРН |
| 47:26:1109001:60:60 | - кадастровый номер земельного участка, имеющегося в ЕГРН |
| 47:26:1109001 | - номер кадастрового квартала |
| 1 ● | - обозначение характерных точек границ |
| № 40 | - номер опоры |

Схема расположения границ публичного сервитута объекта

ЛИСТ 40

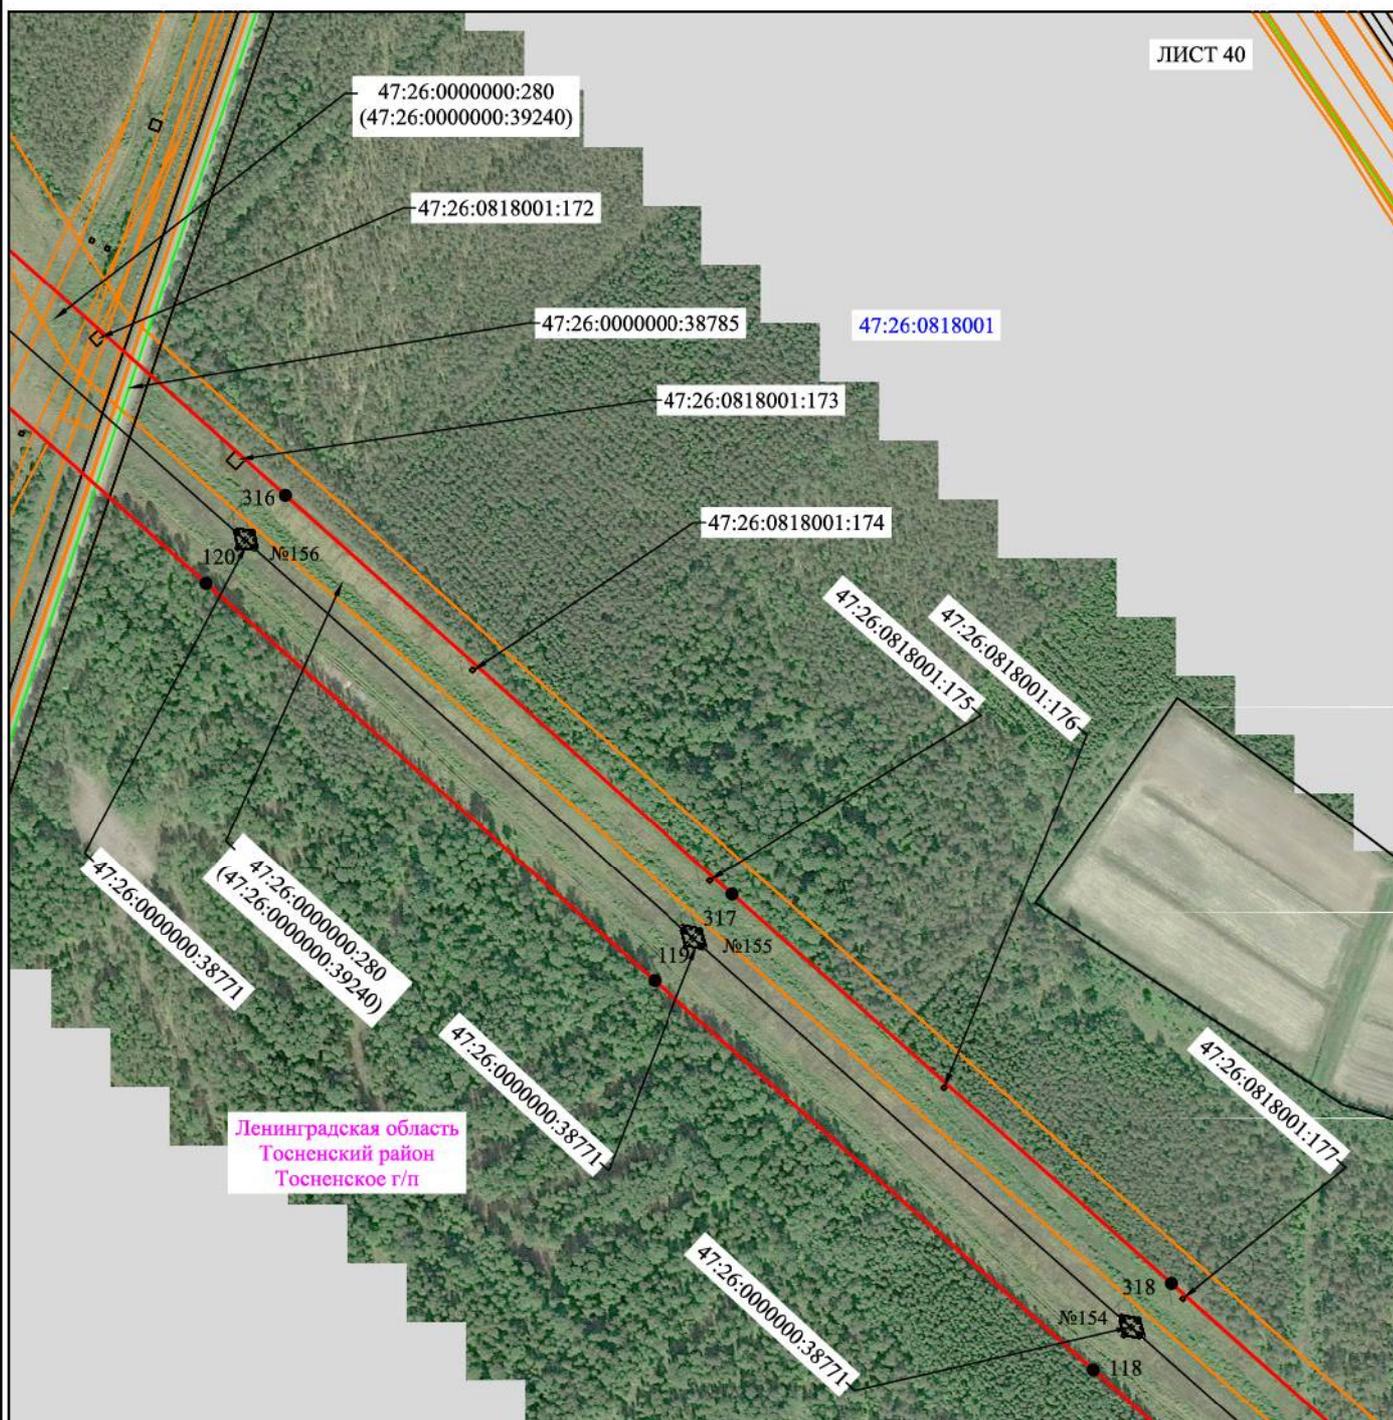


Масштаб 1:5000

Используемые условные знаки и обозначения:

- | | |
|--|---|
| — | - граница публичного сервитута |
| — | - граница кадастрового деления |
| — | - граница населенного пункта, муниципального образования |
| — | - граница земельного участка, имеющегося в ЕГРН |
| — | - граница ОКС, имеющаяся в ЕГРН |
| — | - граница охранной зоны, имеющейся в ЕГРН |
| 47:26:1109001:60:60 | - кадастровый номер земельного участка, имеющегося в ЕГРН |
| 47:26:1109001 | - номер кадастрового квартала |
| 1 • | - обозначение характерных точек границ |
| № 40 | - номер опоры |

Схема расположения границ публичного сервитута объекта

ЛИСТ 41

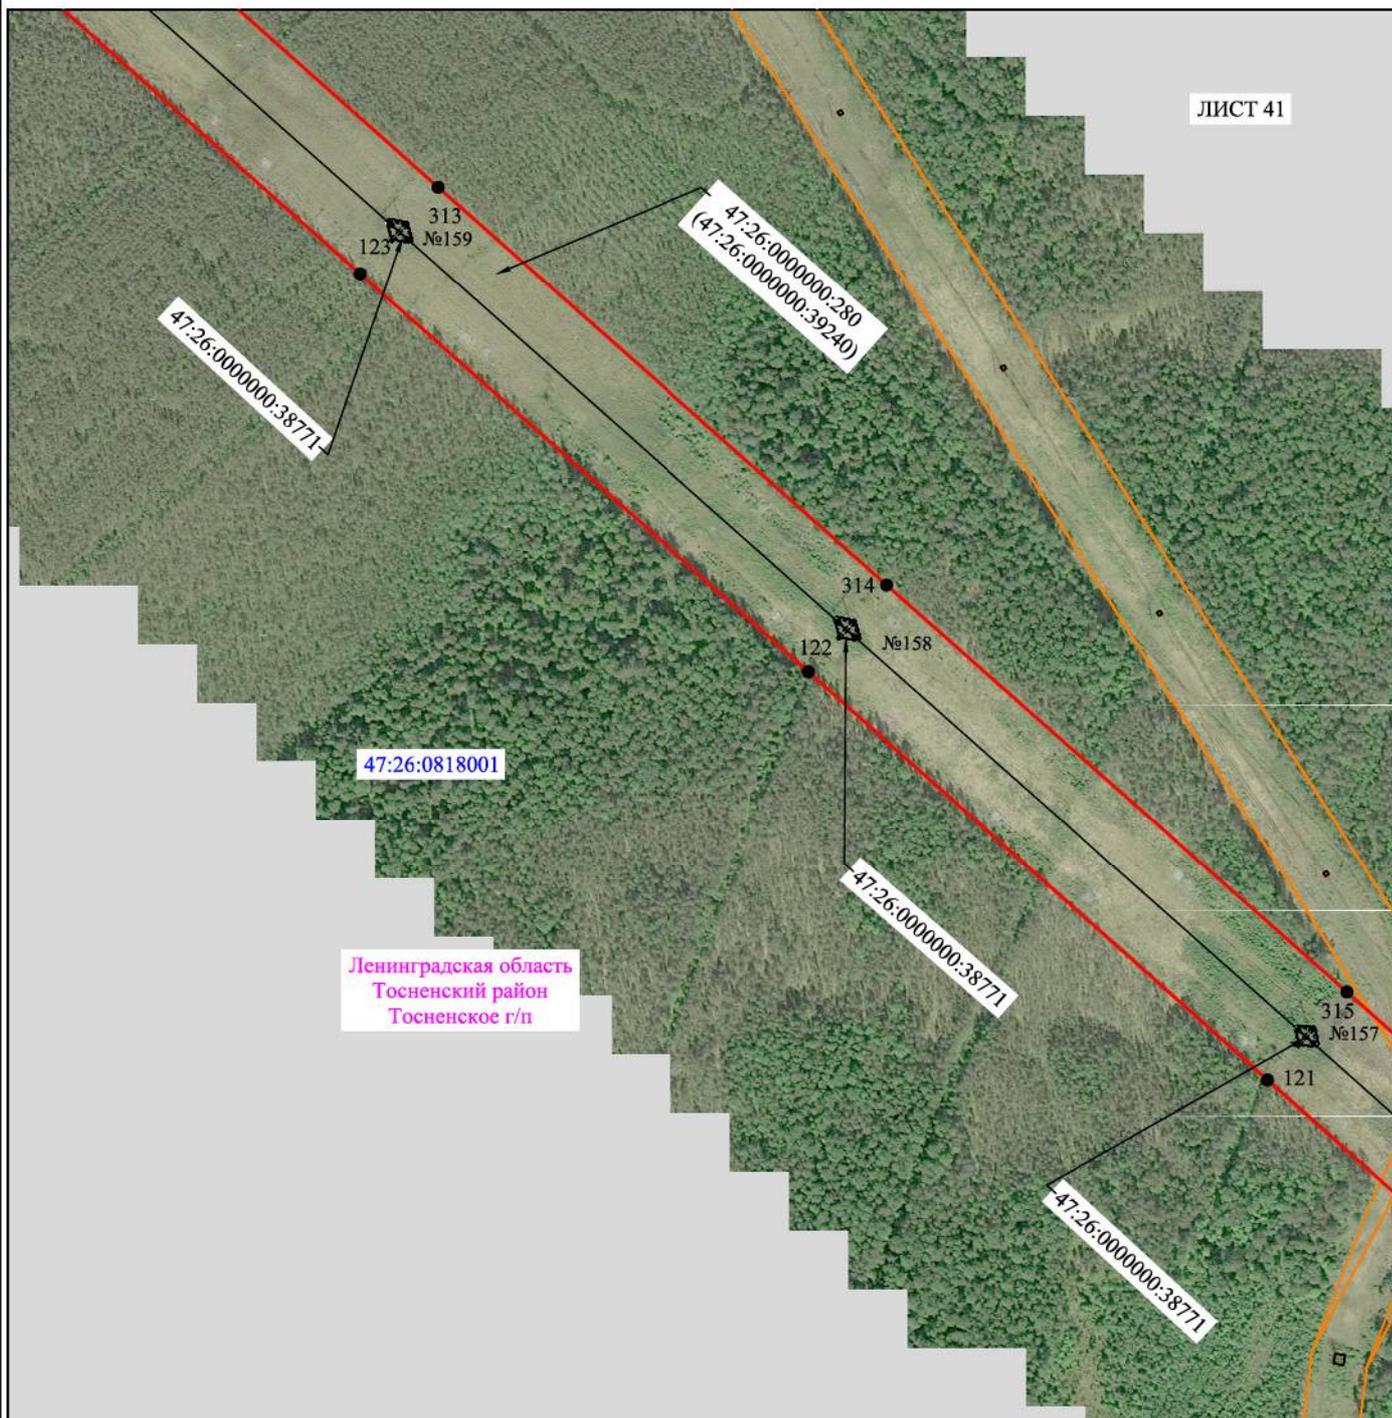


Масштаб 1:5000

Используемые условные знаки и обозначения:

- - граница публичного сервитута
- - граница кадастрового деления
- - граница населенного пункта, муниципального образования
- - граница земельного участка, имеющегося в ЕГРН
- - граница ОКС, имеющаяся в ЕГРН
- - граница охранной зоны, имеющейся в ЕГРН
- 47:26:1109001:60 - кадастровый номер земельного участка, имеющегося в ЕГРН
- 47:26:1109001 - номер кадастрового квартала
- 1 • - обозначение характерных точек границ
- № 40 - номер опоры

Схема расположения границ публичного сервитута объекта

ЛИСТ 42

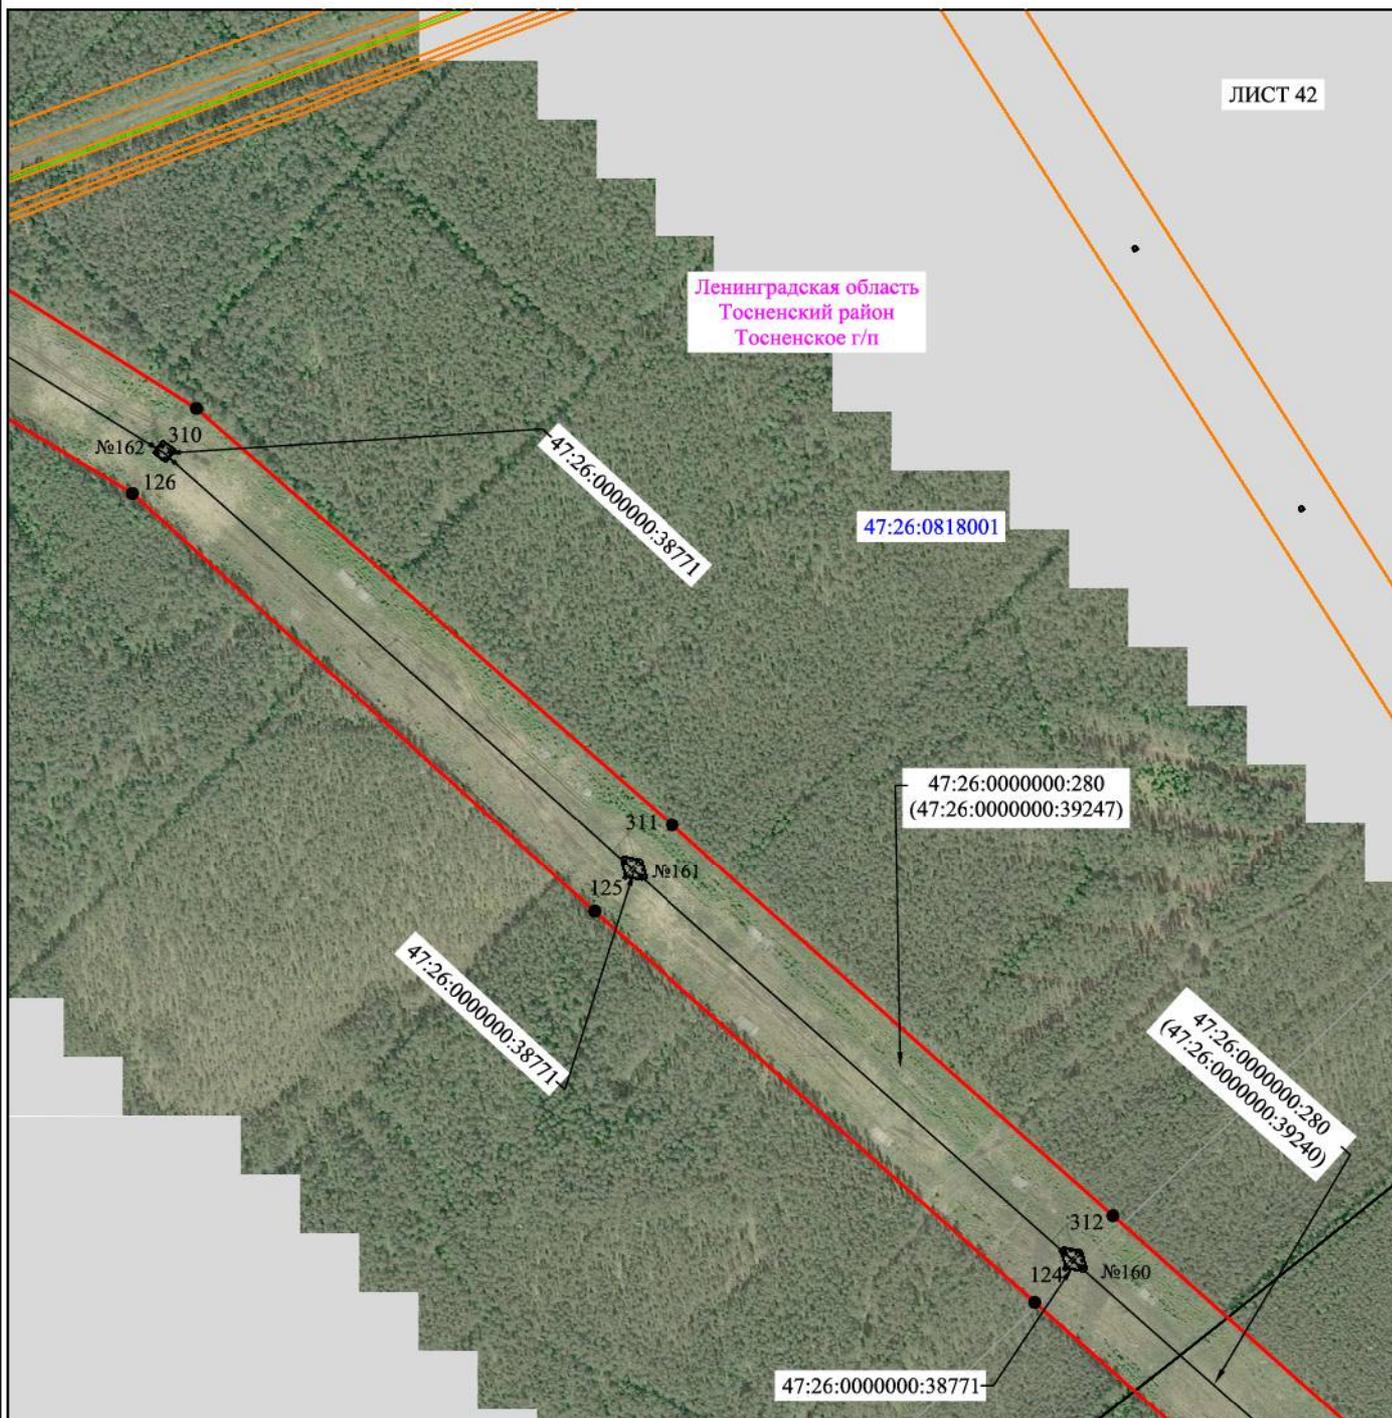

Ленинградская область
Тосненский район
Тосненское г/п

Масштаб 1:5000


Используемые условные знаки и обозначения:

- - граница публичного сервитута
- - граница кадастрового деления
- - граница населенного пункта, муниципального образования
- - граница земельного участка, имеющегося в ЕГРН
- - граница ОКС, имеющаяся в ЕГРН
- - граница охранной зоны, имеющейся в ЕГРН
- 47:26:1109001:60 - кадастровый номер земельного участка, имеющегося в ЕГРН
- 47:26:1109001 - номер кадастрового квартала
- 1 • - обозначение характерных точек границ
- № 40 - номер опоры

Схема расположения границ публичного сервитута объекта

ЛИСТ 43

Ленинградская область
Тосненский район
Тосненское г/п

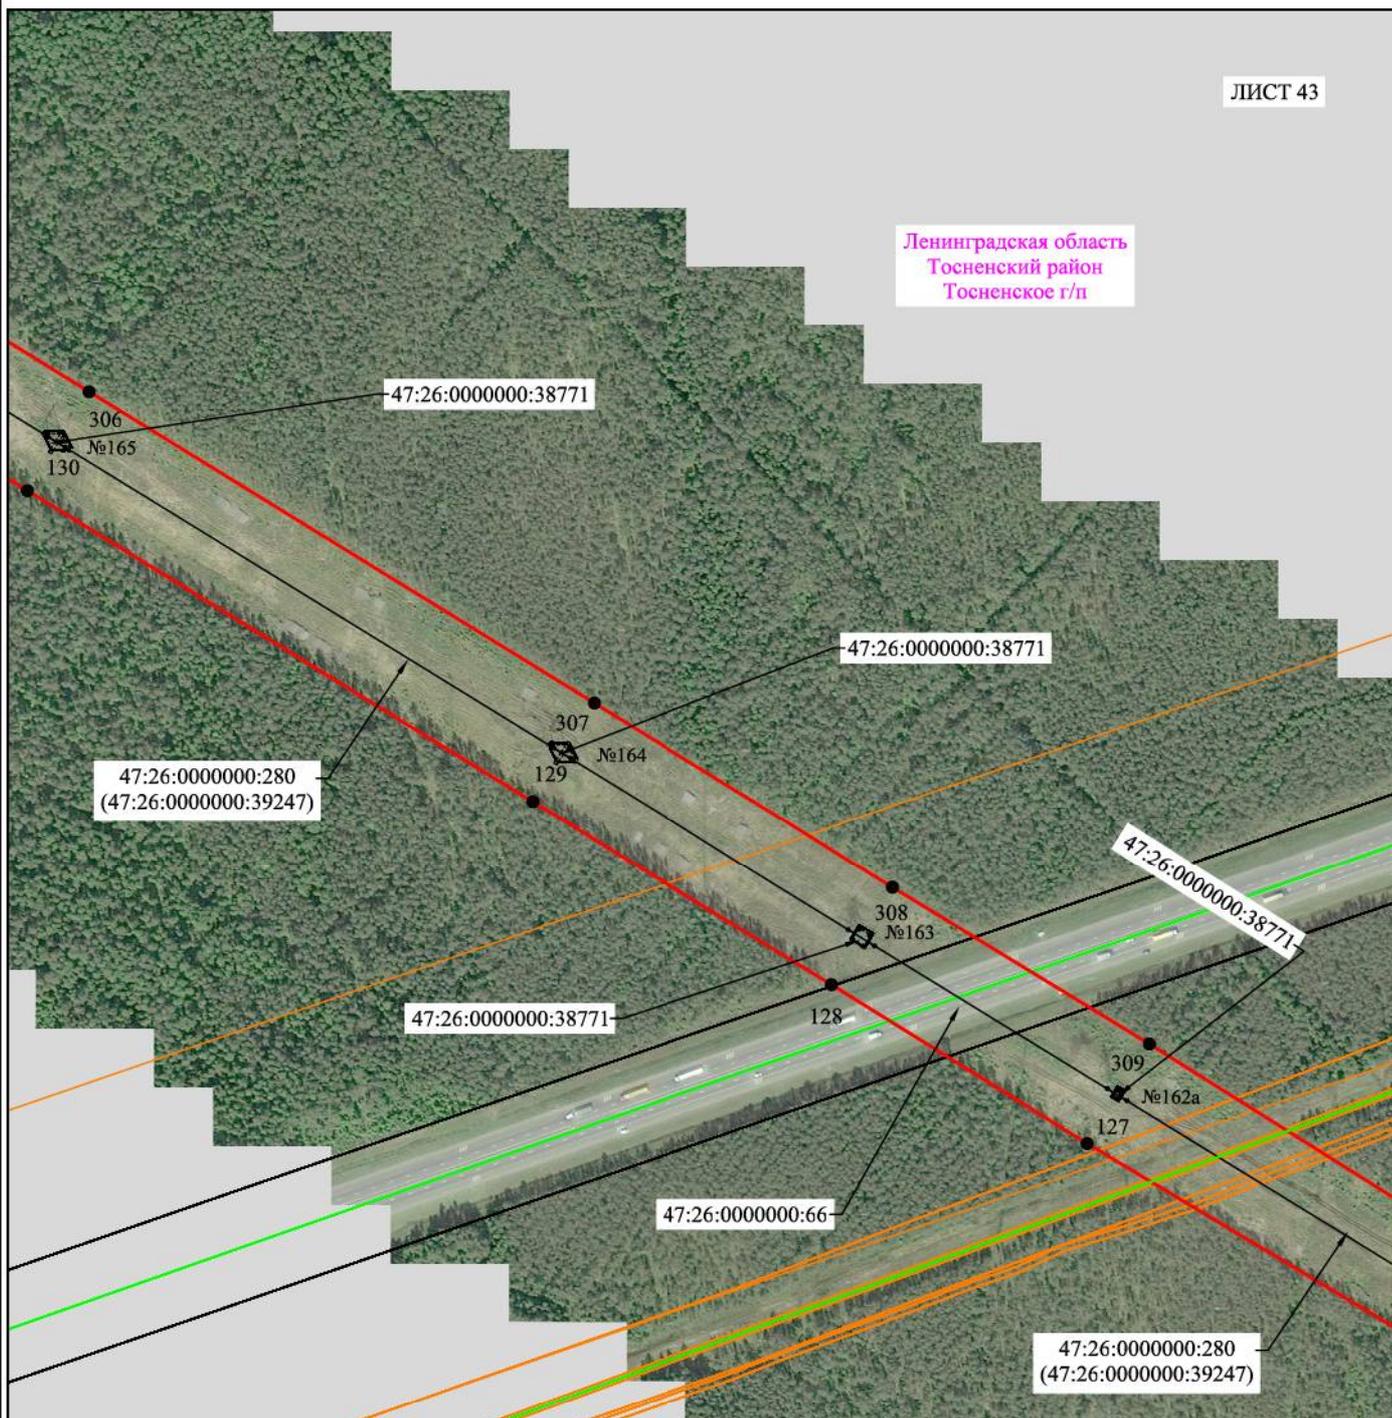


Масштаб 1:5000

Используемые условные знаки и обозначения:

- | | |
|---|---|
| — | - граница публичного сервитута |
| — | - граница кадастрового деления |
| — | - граница населенного пункта, муниципального образования |
| — | - граница земельного участка, имеющегося в ЕГРН |
| — | - граница ОКС, имеющаяся в ЕГРН |
| — | - граница охранной зоны, имеющейся в ЕГРН |
| 47:26:1109001:60
:60 | - кадастровый номер земельного участка, имеющегося в ЕГРН |
| 47:26:1109001 | - номер кадастрового квартала |
| 1 • | - обозначение характерных точек границ |
| № 40 | - номер опоры |

Схема расположения границ публичного сервитута объекта

ЛИСТ 44

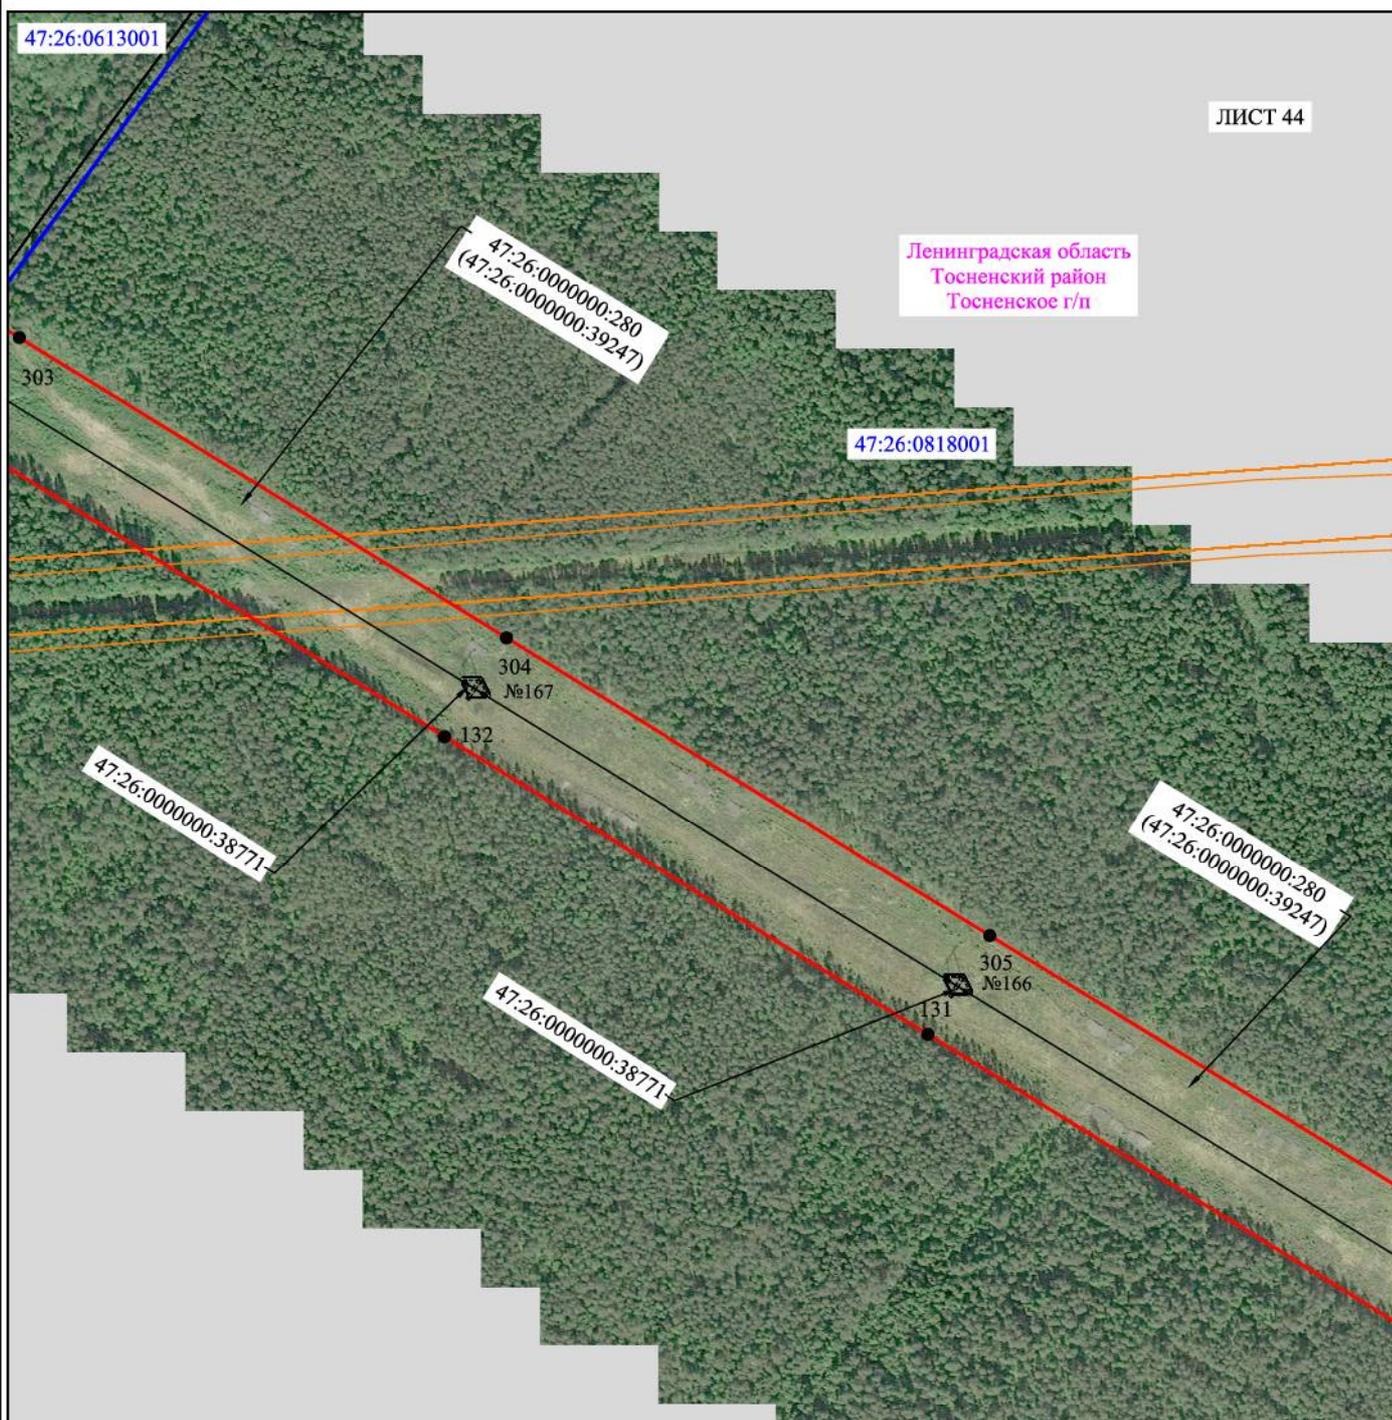


Масштаб 1:5000

Используемые условные знаки и обозначения:

- - граница публичного сервитута
- - граница кадастрового деления
- - граница населенного пункта, муниципального образования
- - граница земельного участка, имеющегося в ЕГРН
- - граница ОКС, имеющаяся в ЕГРН
- - граница охранной зоны, имеющейся в ЕГРН
- 47:26:1109001:60:60 - кадастровый номер земельного участка, имеющегося в ЕГРН
- 47:26:1109001 - номер кадастрового квартала
- 1 • - обозначение характерных точек границ
- № 40 - номер опоры

Схема расположения границ публичного сервитута объекта

ЛИСТ 45

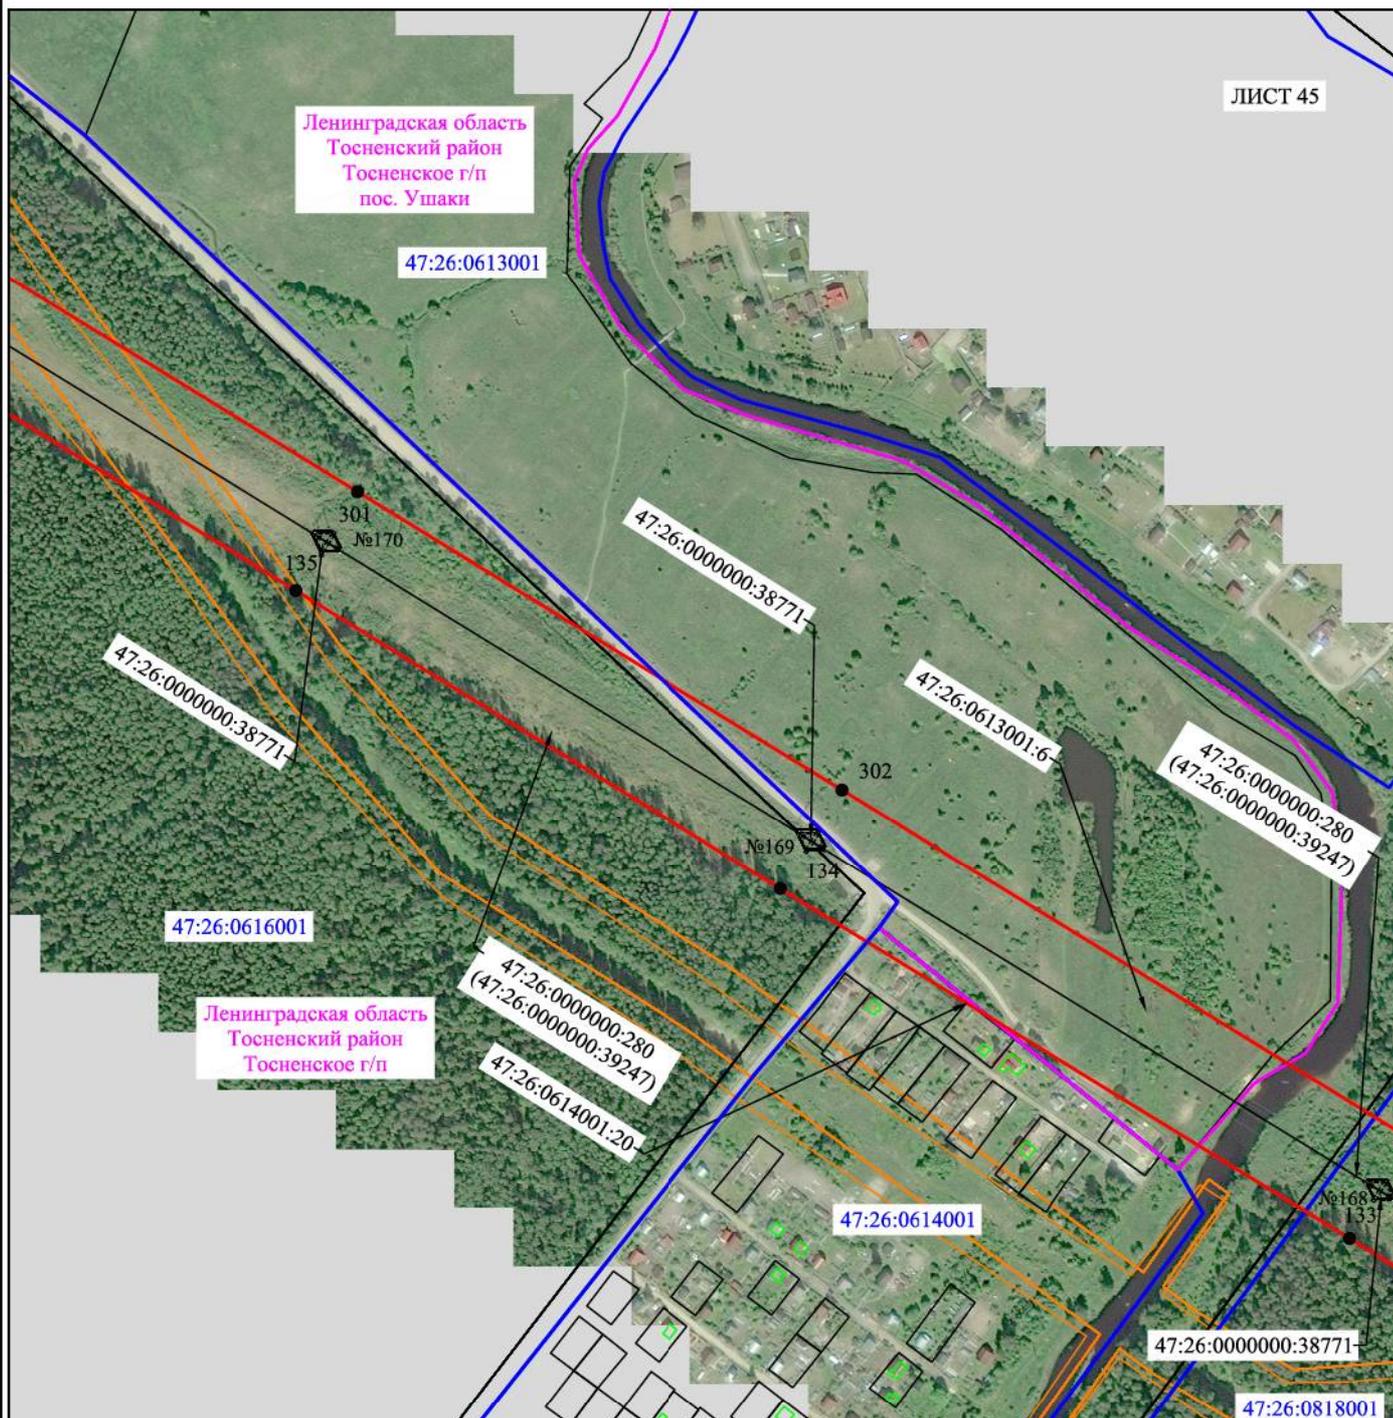


Масштаб 1:5000

Используемые условные знаки и обозначения:

- - граница публичного сервитута
- - граница кадастрового деления
- - граница населенного пункта, муниципального образования
- - граница земельного участка, имеющегося в ЕГРН
- - граница ОКС, имеющаяся в ЕГРН
- - граница охранной зоны, имеющейся в ЕГРН
- 47:26:1109001:60:60 - кадастровый номер земельного участка, имеющегося в ЕГРН
- 47:26:1109001 - номер кадастрового квартала
- 1 • - обозначение характерных точек границ
- № 40 - номер опоры

Схема расположения границ публичного сервитута объекта

ЛИСТ 46

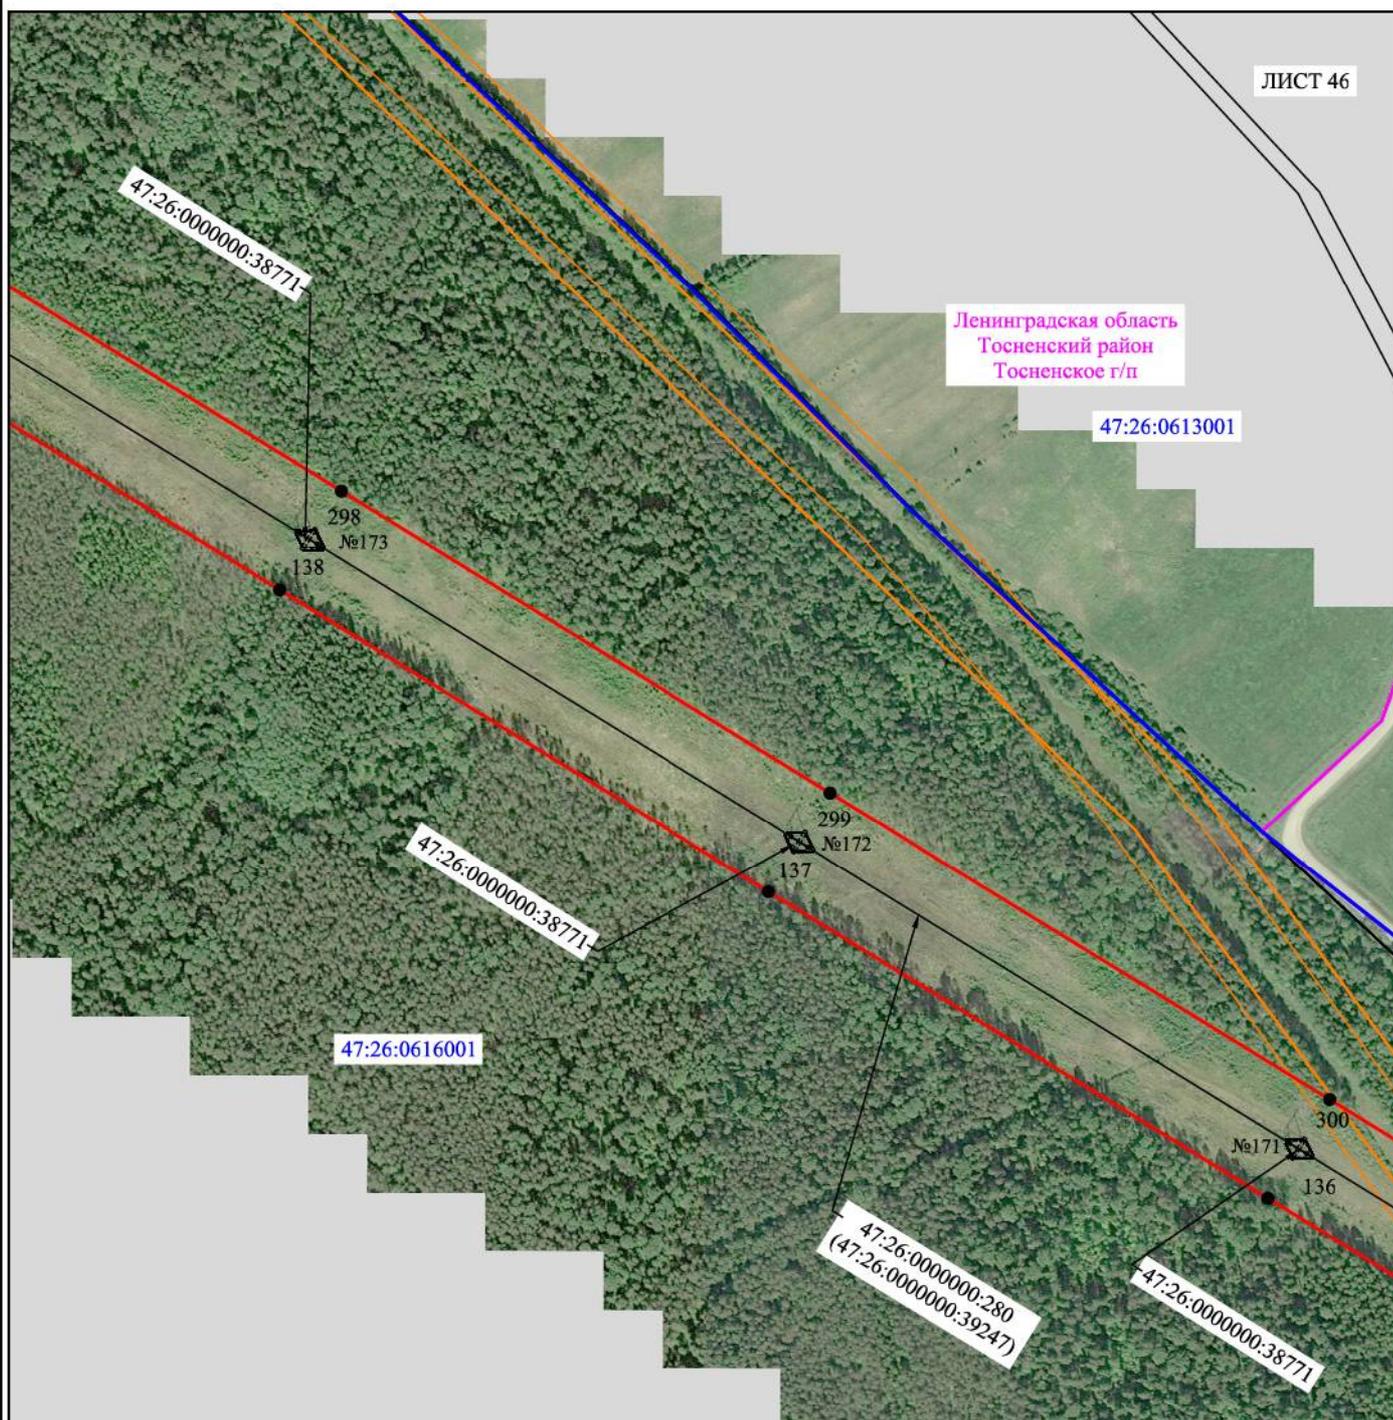

Масштаб 1:5000

Используемые условные знаки и обозначения:


- - граница публичного сервитута
- - граница кадастрового деления
- - граница населенного пункта, муниципального образования
- - граница земельного участка, имеющегося в ЕГРН
- - граница ОКС, имеющаяся в ЕГРН
- - граница охранной зоны, имеющейся в ЕГРН
- 47:26:1109001:60:60 - кадастровый номер земельного участка, имеющегося в ЕГРН
- 47:26:1109001 - номер кадастрового квартала
- 1 • - обозначение характерных точек границ
- № 40 - номер опоры

Схема расположения границ публичного сервитута объекта

ЛИСТ 47

47:26:0613001

Ленинградская область
Тосненский район
Тосненское г/п

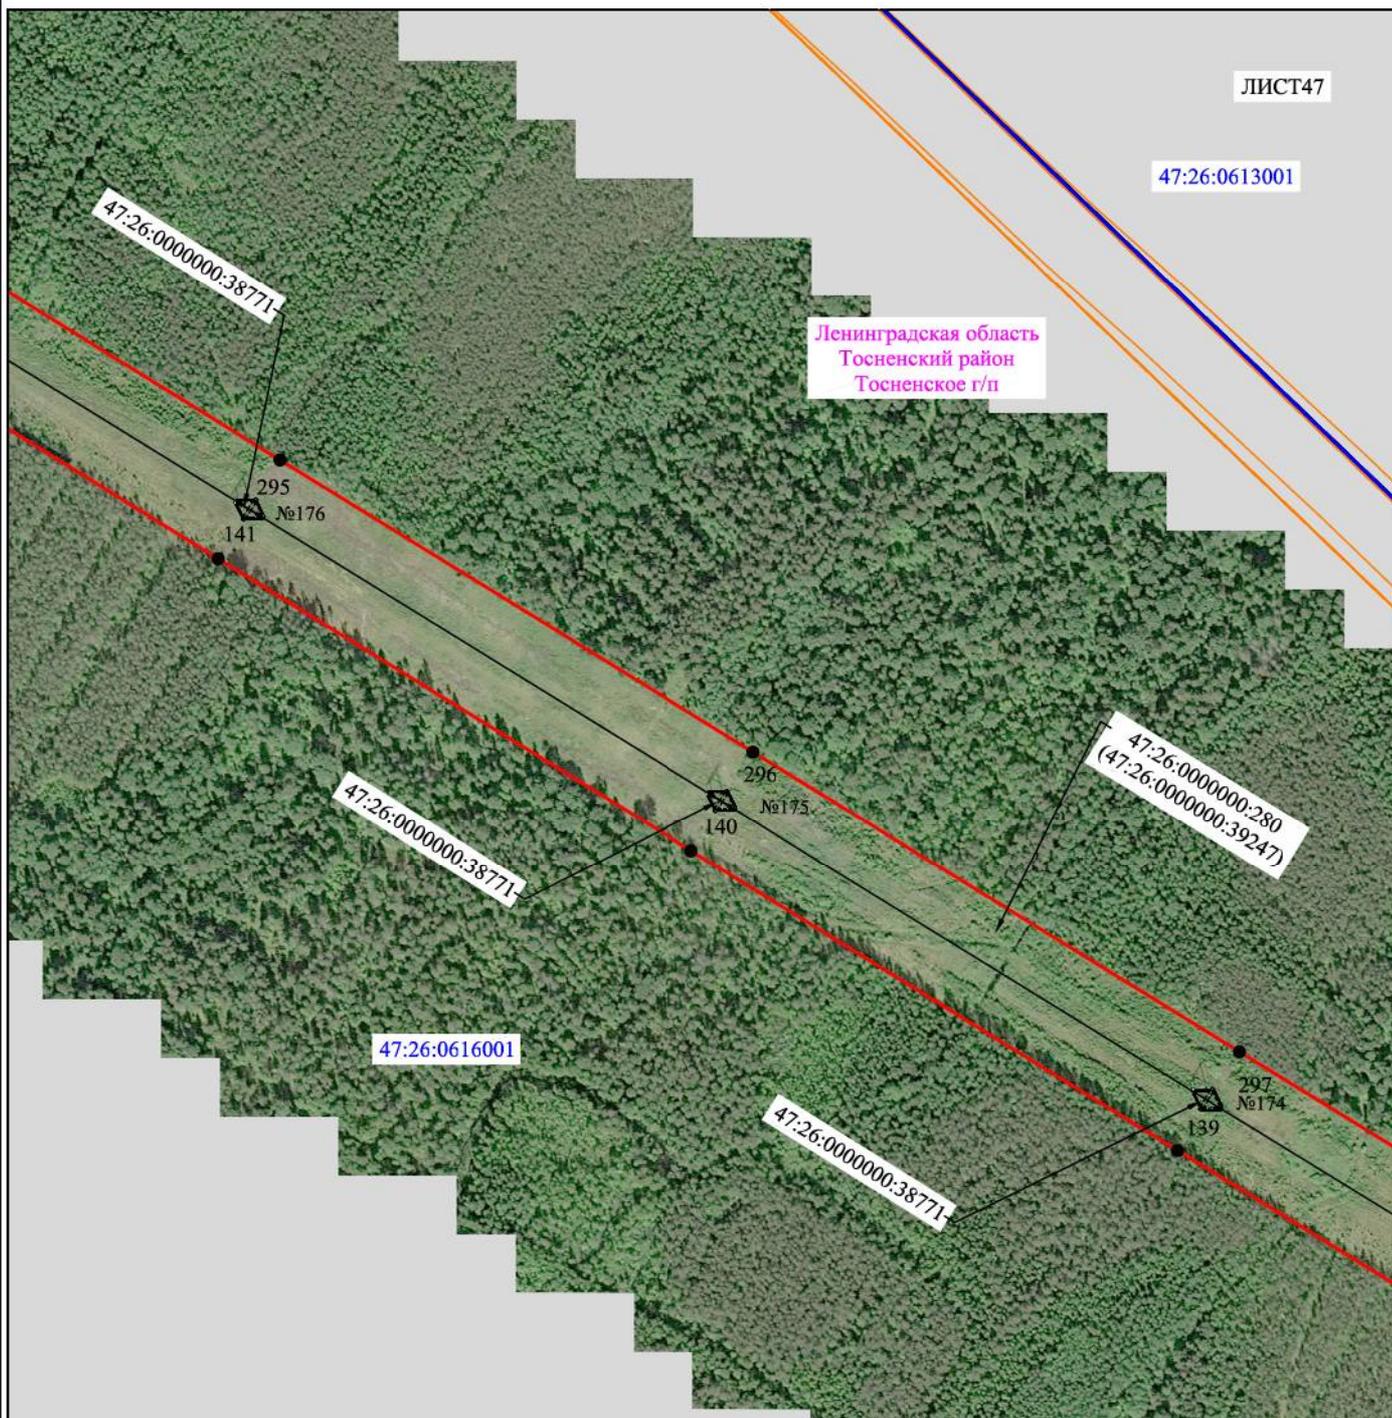


Масштаб 1:5000

Используемые условные знаки и обозначения:

- - граница публичного сервитута
- - граница кадастрового деления
- - граница населенного пункта, муниципального образования
- - граница земельного участка, имеющегося в ЕГРН
- - граница ОКС, имеющаяся в ЕГРН
- - граница охранной зоны, имеющейся в ЕГРН
- 47:26:1109001:60:60 - кадастровый номер земельного участка, имеющегося в ЕГРН
- 47:26:1109001 - номер кадастрового квартала
- 1 • - обозначение характерных точек границ
- № 40 - номер опоры

Схема расположения границ публичного сервитута объекта

ЛИСТ 48

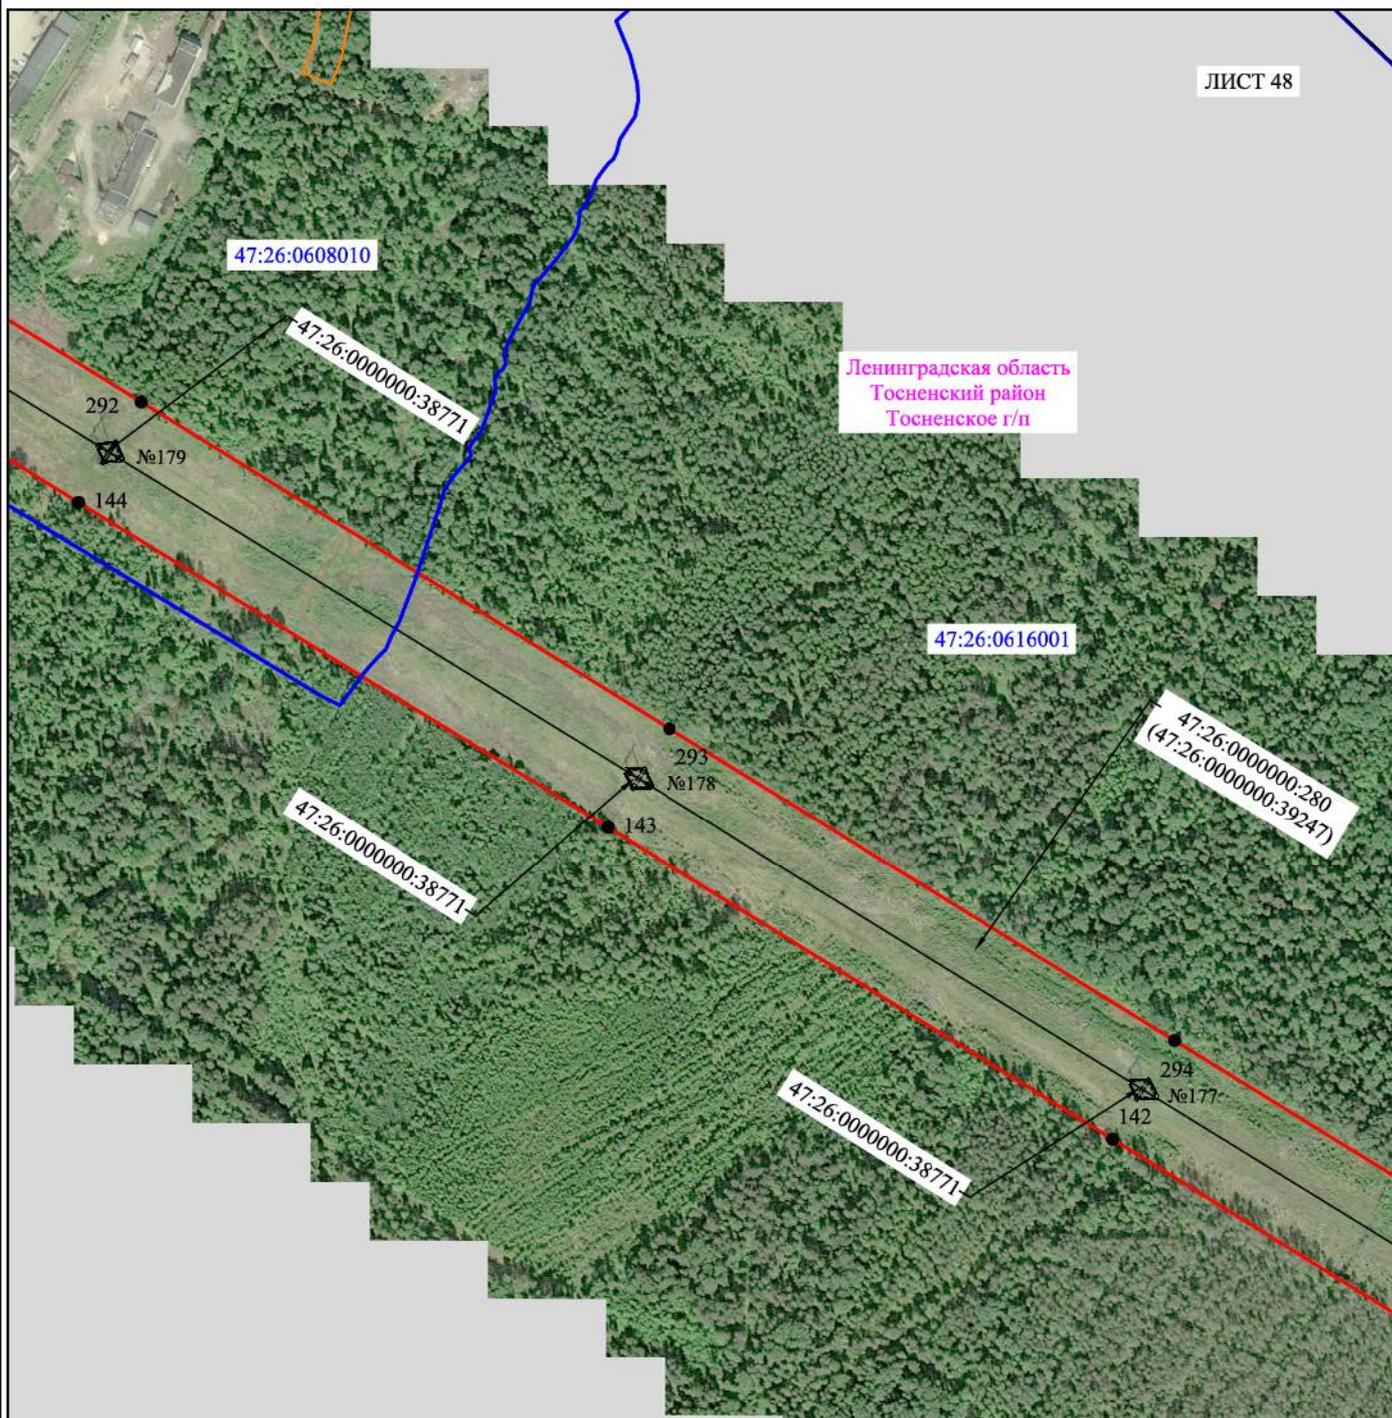


Масштаб 1:5000

Используемые условные знаки и обозначения:

- - граница публичного сервитута
- - граница кадастрового деления
- - граница населенного пункта, муниципального образования
- - граница земельного участка, имеющегося в ЕГРН
- - граница ОКС, имеющаяся в ЕГРН
- - граница охранной зоны, имеющейся в ЕГРН
- 47:26:1109001:60:60 - кадастровый номер земельного участка, имеющегося в ЕГРН
- 47:26:1109001 - номер кадастрового квартала
- 1 • - обозначение характерных точек границ
- № 40 - номер опоры

Схема расположения границ публичного сервитута объекта

ЛИСТ 49

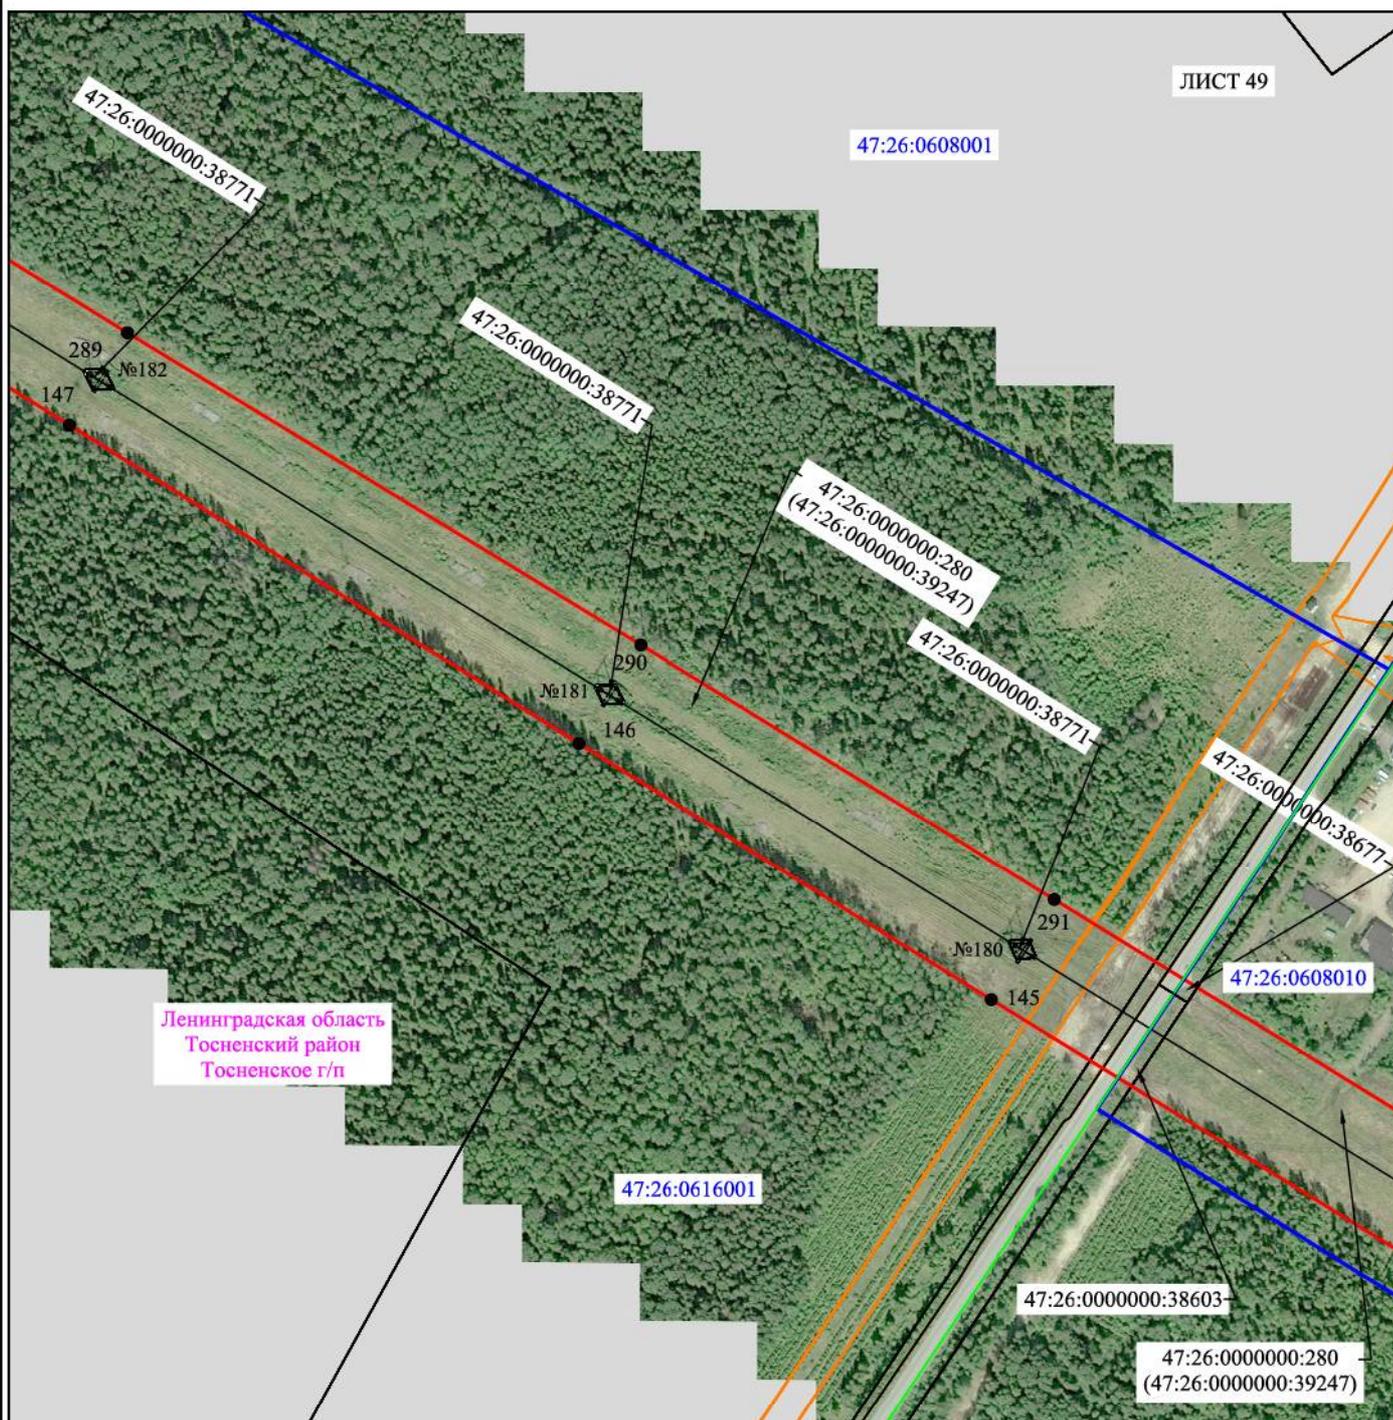


Масштаб 1:5000

Используемые условные знаки и обозначения:

- | | |
|---|---|
| — | - граница публичного сервитута |
| — | - граница кадастрового деления |
| — | - граница населенного пункта, муниципального образования |
| — | - граница земельного участка, имеющегося в ЕГРН |
| — | - граница ОКС, имеющаяся в ЕГРН |
| — | - граница охранной зоны, имеющейся в ЕГРН |
| 47:26:1109001:60
:60 | - кадастровый номер земельного участка, имеющегося в ЕГРН |
| 47:26:1109001 | - номер кадастрового квартала |
| 1 • | - обозначение характерных точек границ |
| № 40 | - номер опоры |

Схема расположения границ публичного сервитута объекта

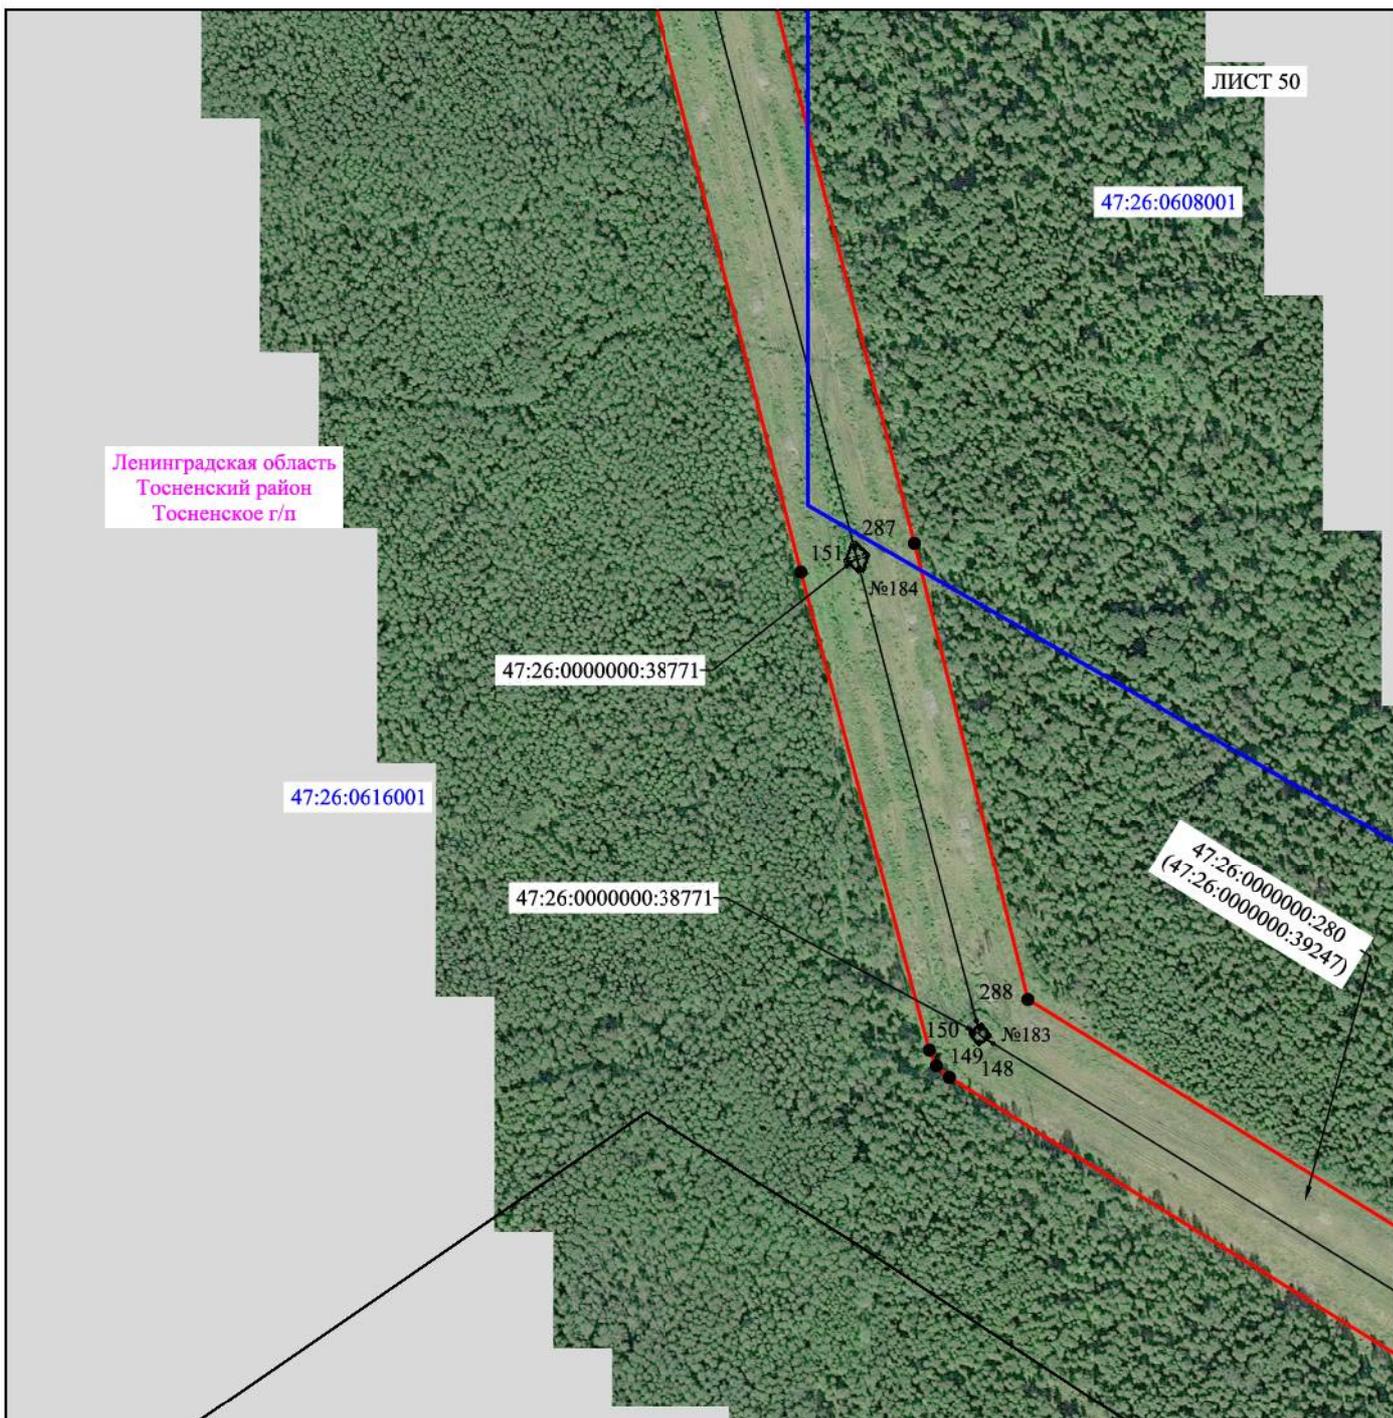


Масштаб 1:5000

Используемые условные знаки и обозначения:

- - граница публичного сервитута
- - граница кадастрового деления
- - граница населенного пункта, муниципального образования
- - граница земельного участка, имеющегося в ЕГРН
- - граница ОКС, имеющаяся в ЕГРН
- - граница охранной зоны, имеющейся в ЕГРН
- 47:26:1109001:60 - кадастровый номер земельного участка, имеющегося в ЕГРН
- 47:26:1109001 - номер кадастрового квартала
- 1 • - обозначение характерных точек границ
- № 40 - номер опоры

Схема расположения границ публичного сервитута объекта

ЛИСТ 51

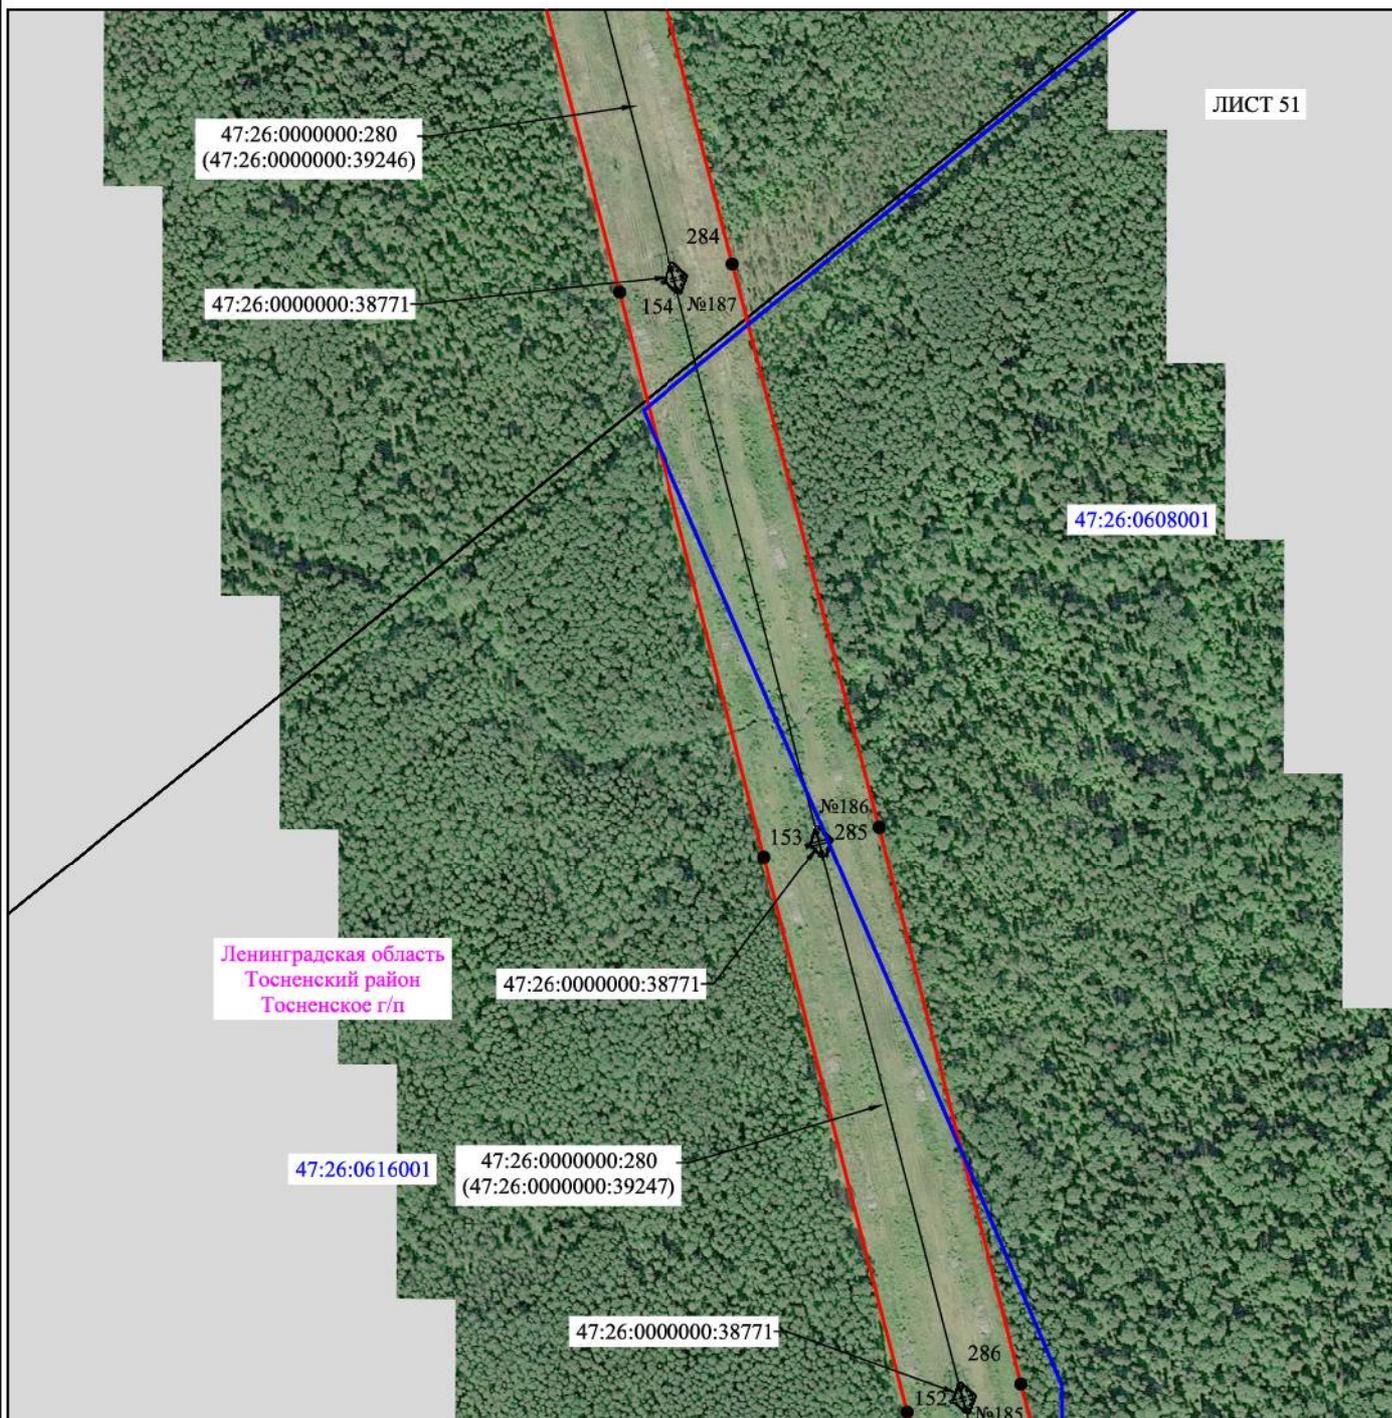


Масштаб 1:5000

Используемые условные знаки и обозначения:

- - граница публичного сервитута
- - граница кадастрового деления
- - граница населенного пункта, муниципального образования
- - граница земельного участка, имеющегося в ЕГРН
- - граница ОКС, имеющаяся в ЕГРН
- - граница охранной зоны, имеющейся в ЕГРН
- 47:26:1109001:60:60 - кадастровый номер земельного участка, имеющегося в ЕГРН
- 47:26:1109001 - номер кадастрового квартала
- 1 • - обозначение характерных точек границ
- № 40 - номер опоры

Схема расположения границ публичного сервитута объекта

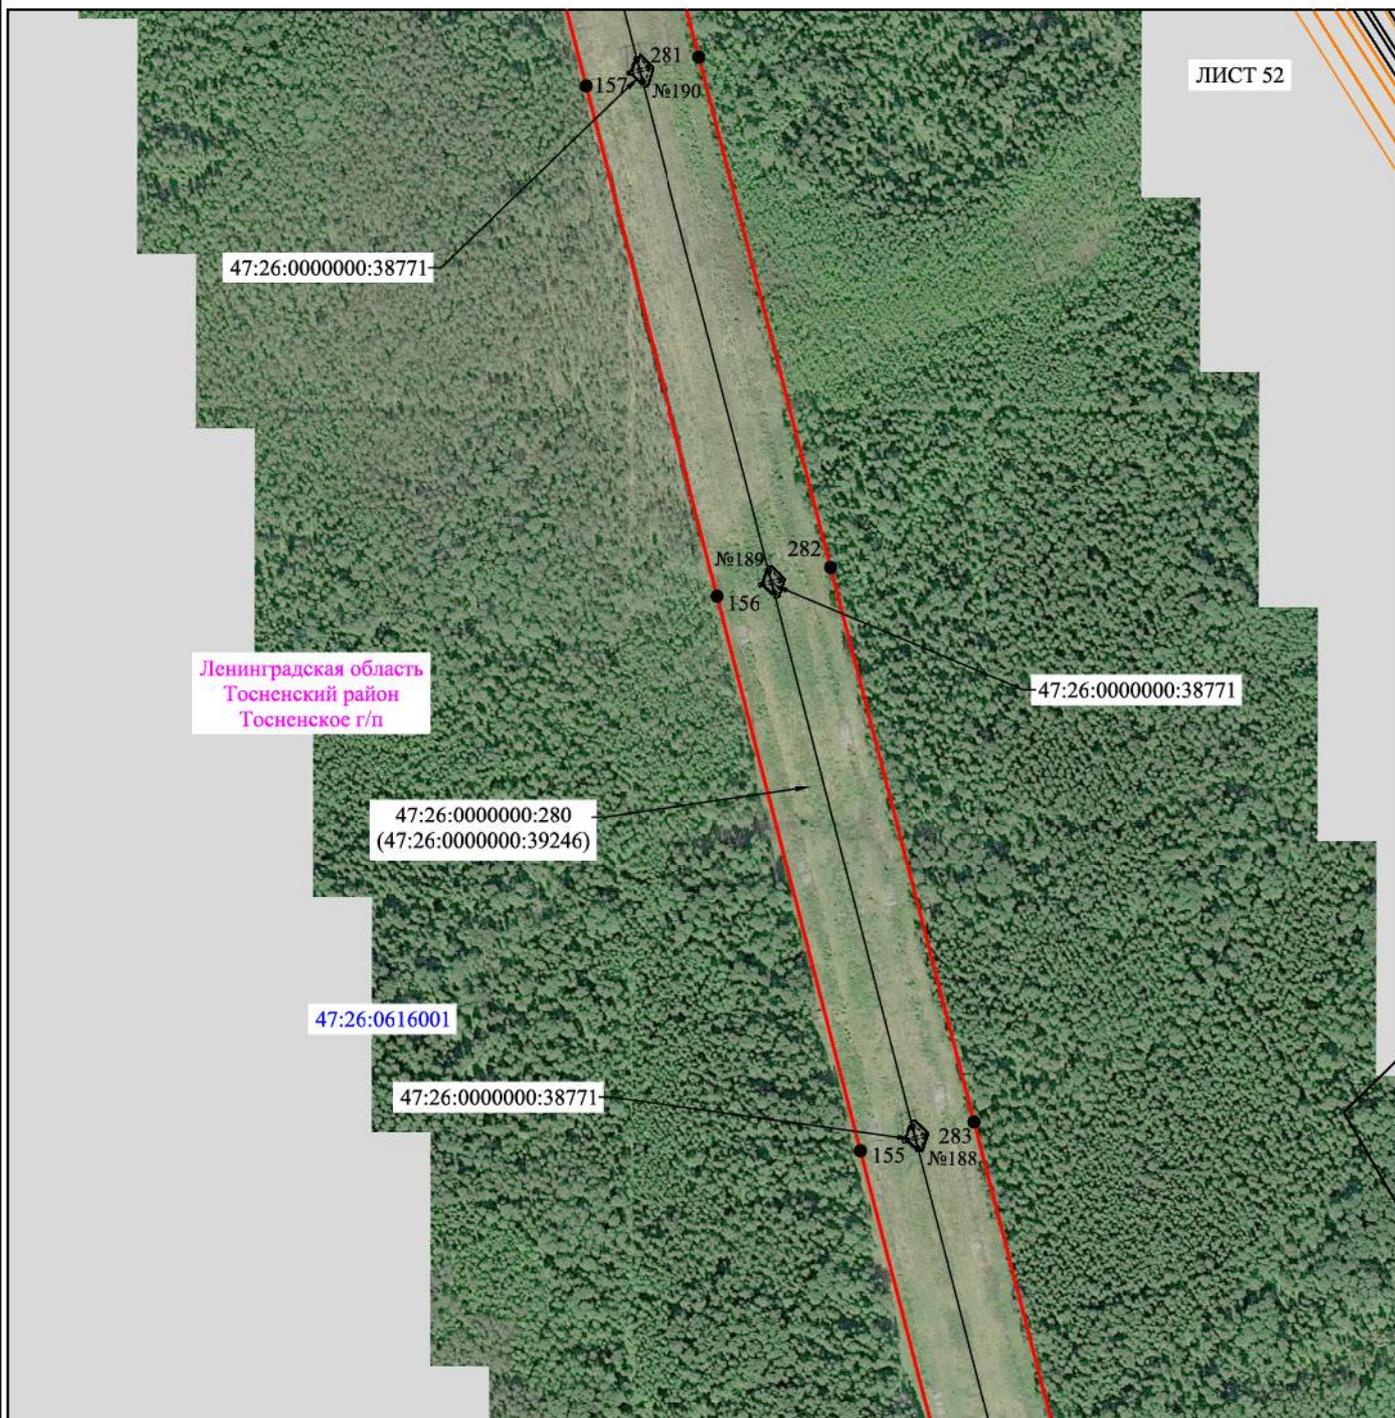


Масштаб 1:5000

Используемые условные знаки и обозначения:

- - граница публичного сервитута
- - граница кадастрового деления
- - граница населенного пункта, муниципального образования
- - граница земельного участка, имеющегося в ЕГРН
- - граница ОКС, имеющаяся в ЕГРН
- - граница охранной зоны, имеющейся в ЕГРН
- 47:26:1109001:60:60 - кадастровый номер земельного участка, имеющегося в ЕГРН
- 47:26:1109001 - номер кадастрового квартала
- 1 • - обозначение характерных точек границ
- № 40 - номер опоры

Схема расположения границ публичного сервитута объекта

ЛИСТ 53

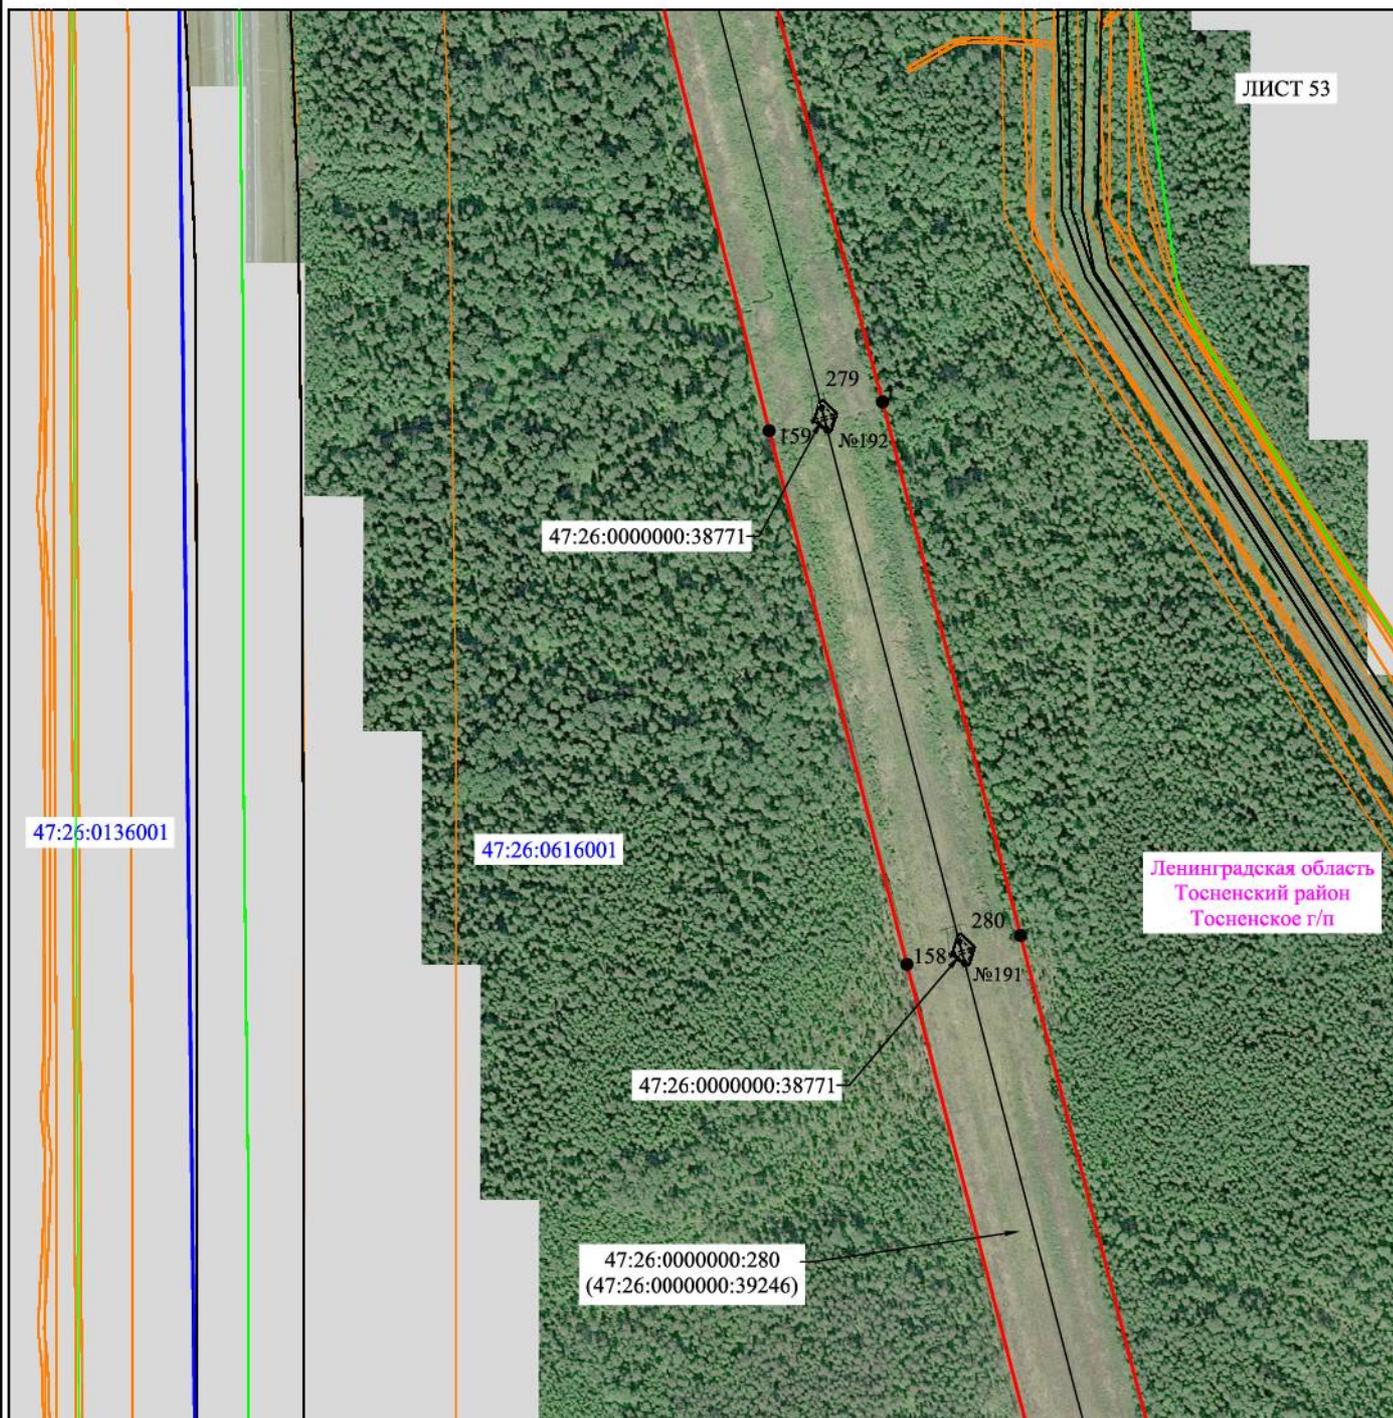


Масштаб 1:5000

Используемые условные знаки и обозначения:

- - граница публичного сервитута
- - граница кадастрового деления
- - граница населенного пункта, муниципального образования
- - граница земельного участка, имеющегося в ЕГРН
- - граница ОКС, имеющаяся в ЕГРН
- - граница охранной зоны, имеющейся в ЕГРН
- 47:26:1109001:60:60 - кадастровый номер земельного участка, имеющегося в ЕГРН
- 47:26:1109001 - номер кадастрового квартала
- 1 • - обозначение характерных точек границ
- № 40 - номер опоры

Схема расположения границ публичного сервитута объекта

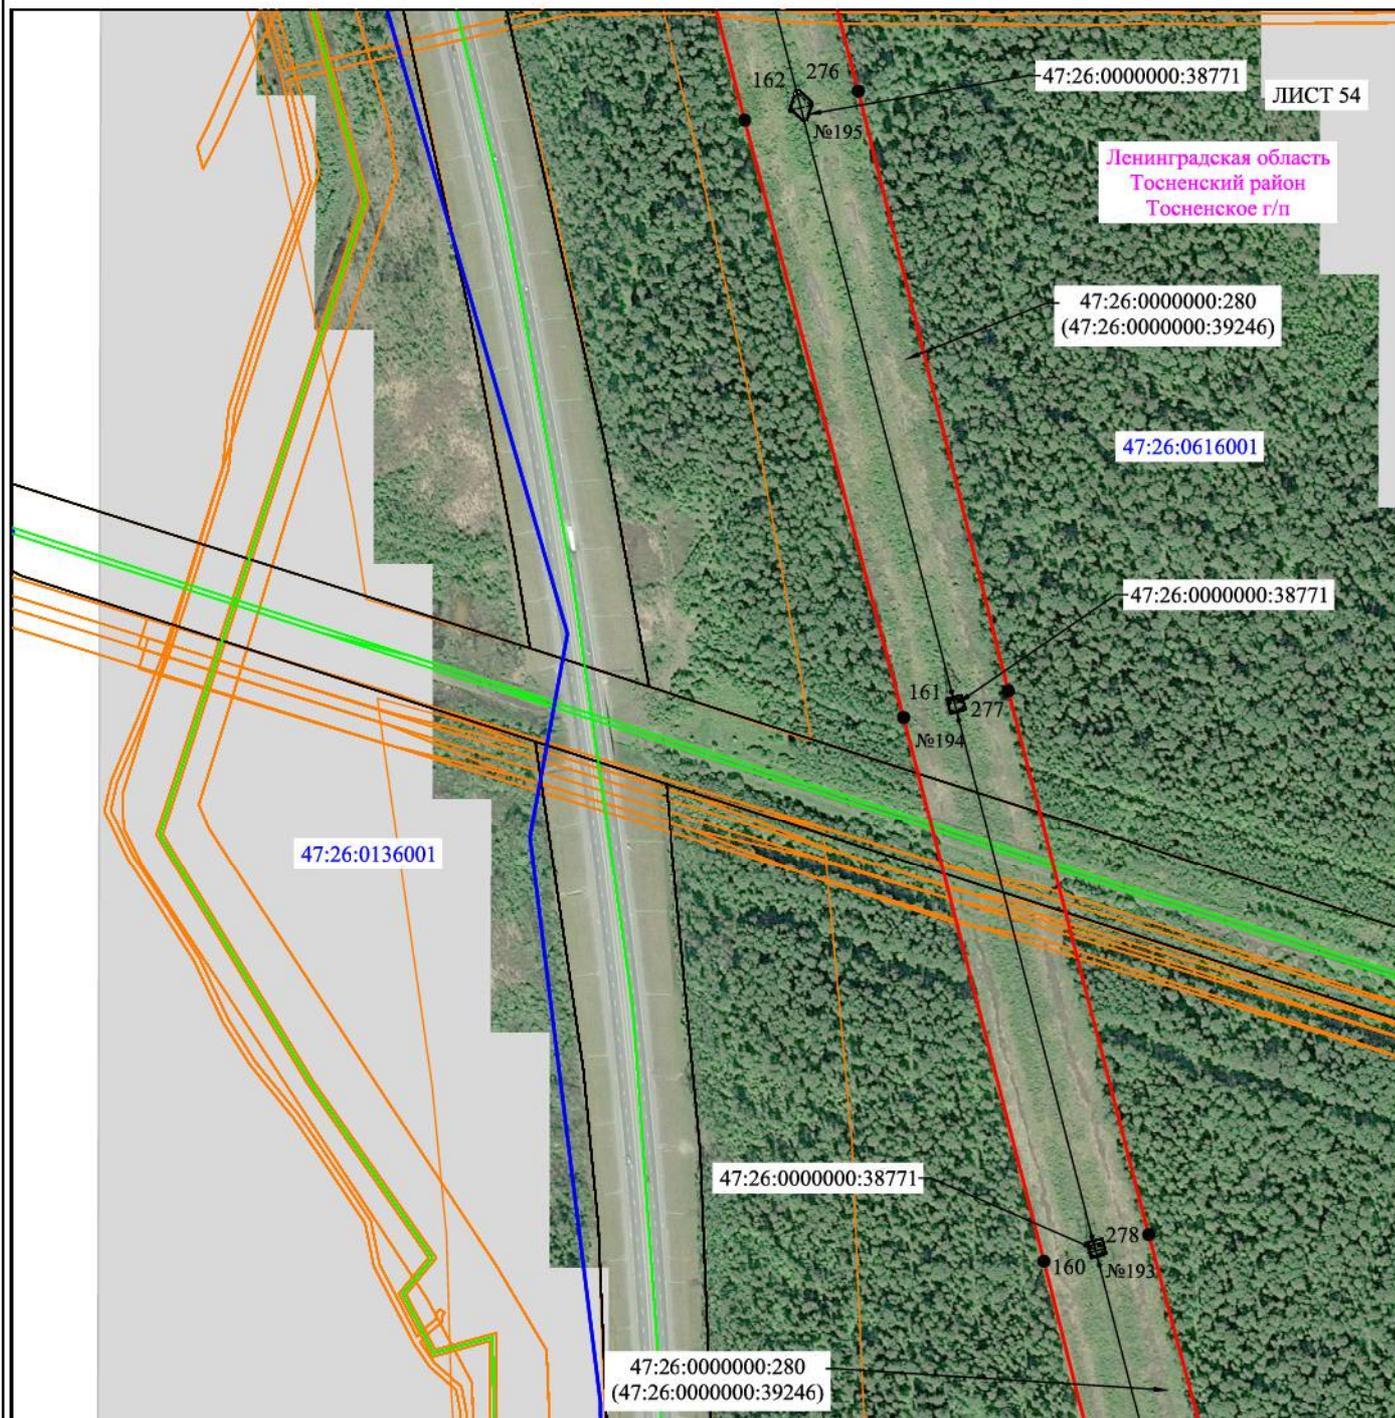

ЛИСТ 54

Ленинградская область
Тосненский район
Тосненское г/п


Масштаб 1:5000

Используемые условные знаки и обозначения:

- - граница публичного сервитута
- - граница кадастрового деления
- - граница населенного пункта, муниципального образования
- - граница земельного участка, имеющегося в ЕГРН
- - граница ОКС, имеющаяся в ЕГРН
- - граница охранной зоны, имеющейся в ЕГРН
- 47:26:1109001:60 - кадастровый номер земельного участка, имеющегося в ЕГРН
- 47:26:1109001 - номер кадастрового квартала
- 1 • - обозначение характерных точек границ
- № 40 - номер опоры

Схема расположения границ публичного сервитута объекта

ЛИСТ 55

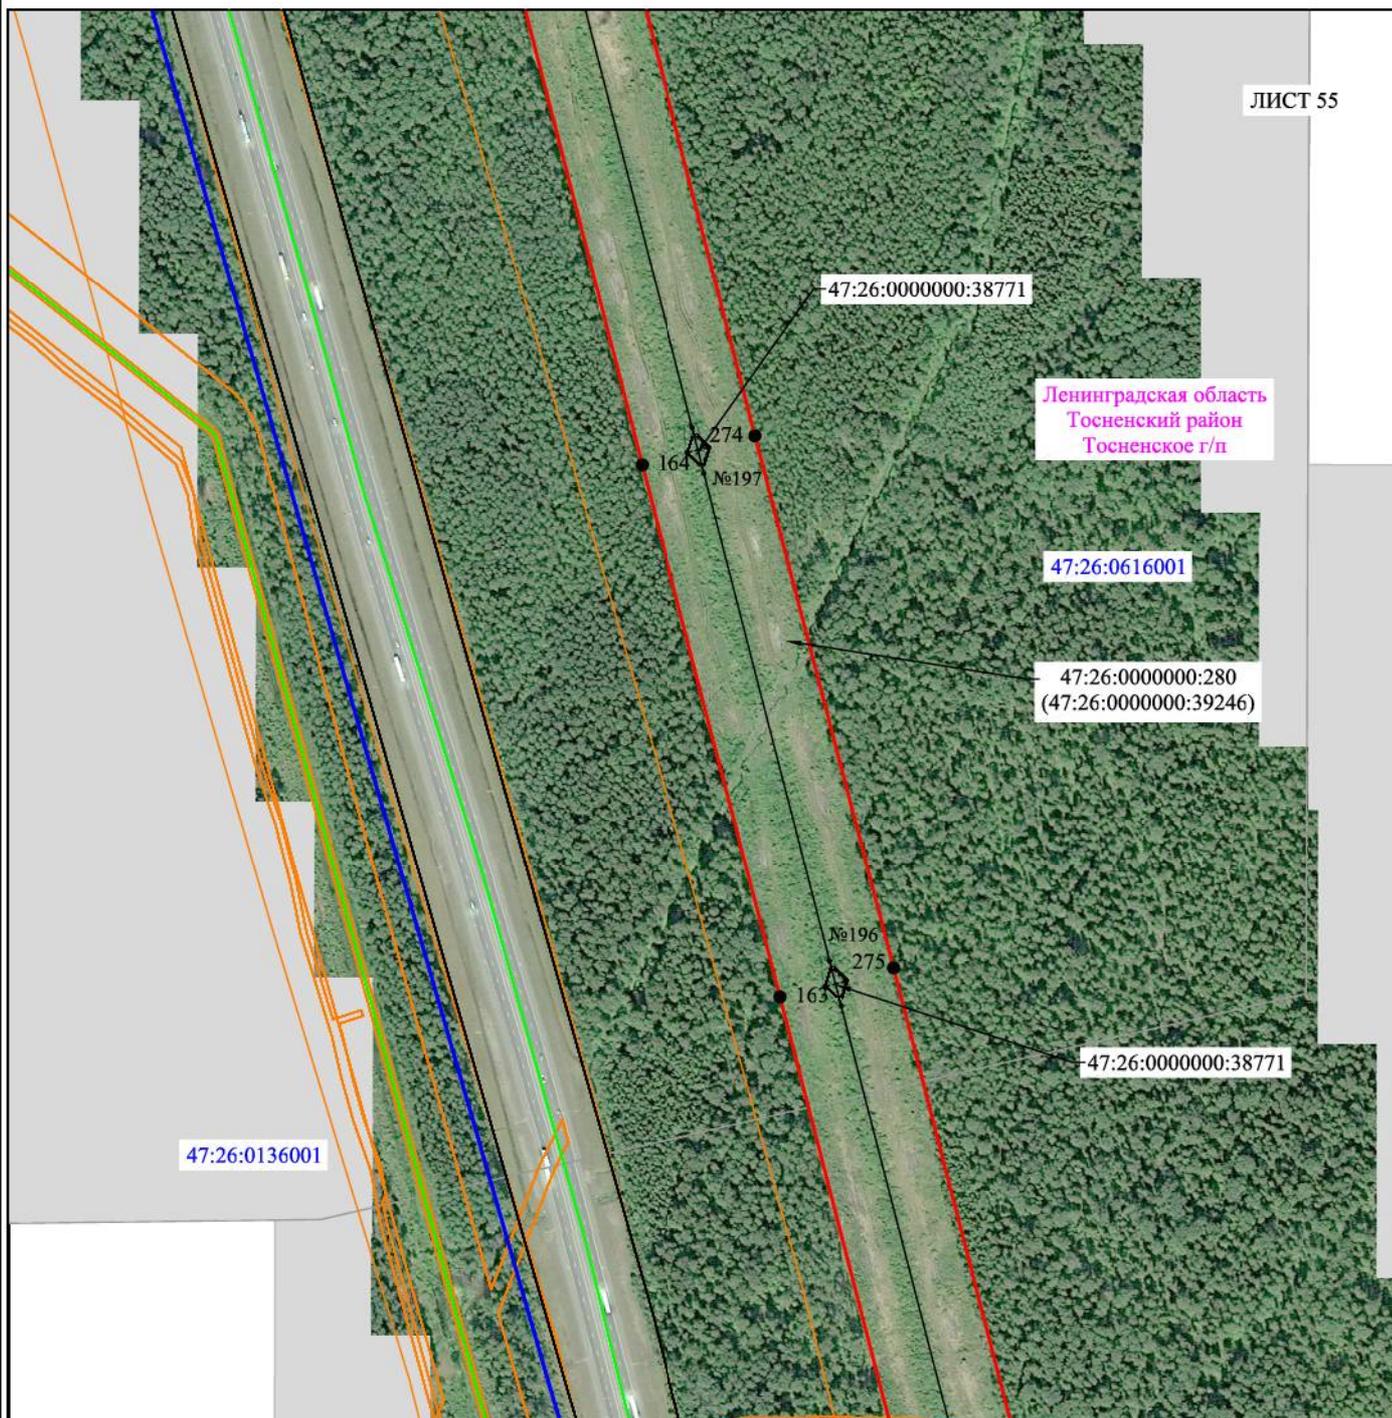


Масштаб 1:5000

Используемые условные знаки и обозначения:

- | | |
|--|---|
| — | - граница публичного сервитута |
| — | - граница кадастрового деления |
| — | - граница населенного пункта, муниципального образования |
| — | - граница земельного участка, имеющегося в ЕГРН |
| — | - граница ОКС, имеющаяся в ЕГРН |
| — | - граница охранной зоны, имеющейся в ЕГРН |
| 47:26:1109001:60:60 | - кадастровый номер земельного участка, имеющегося в ЕГРН |
| 47:26:1109001 | - номер кадастрового квартала |
| 1 • | - обозначение характерных точек границ |
| № 40 | - номер опоры |

Схема расположения границ публичного сервитута объекта

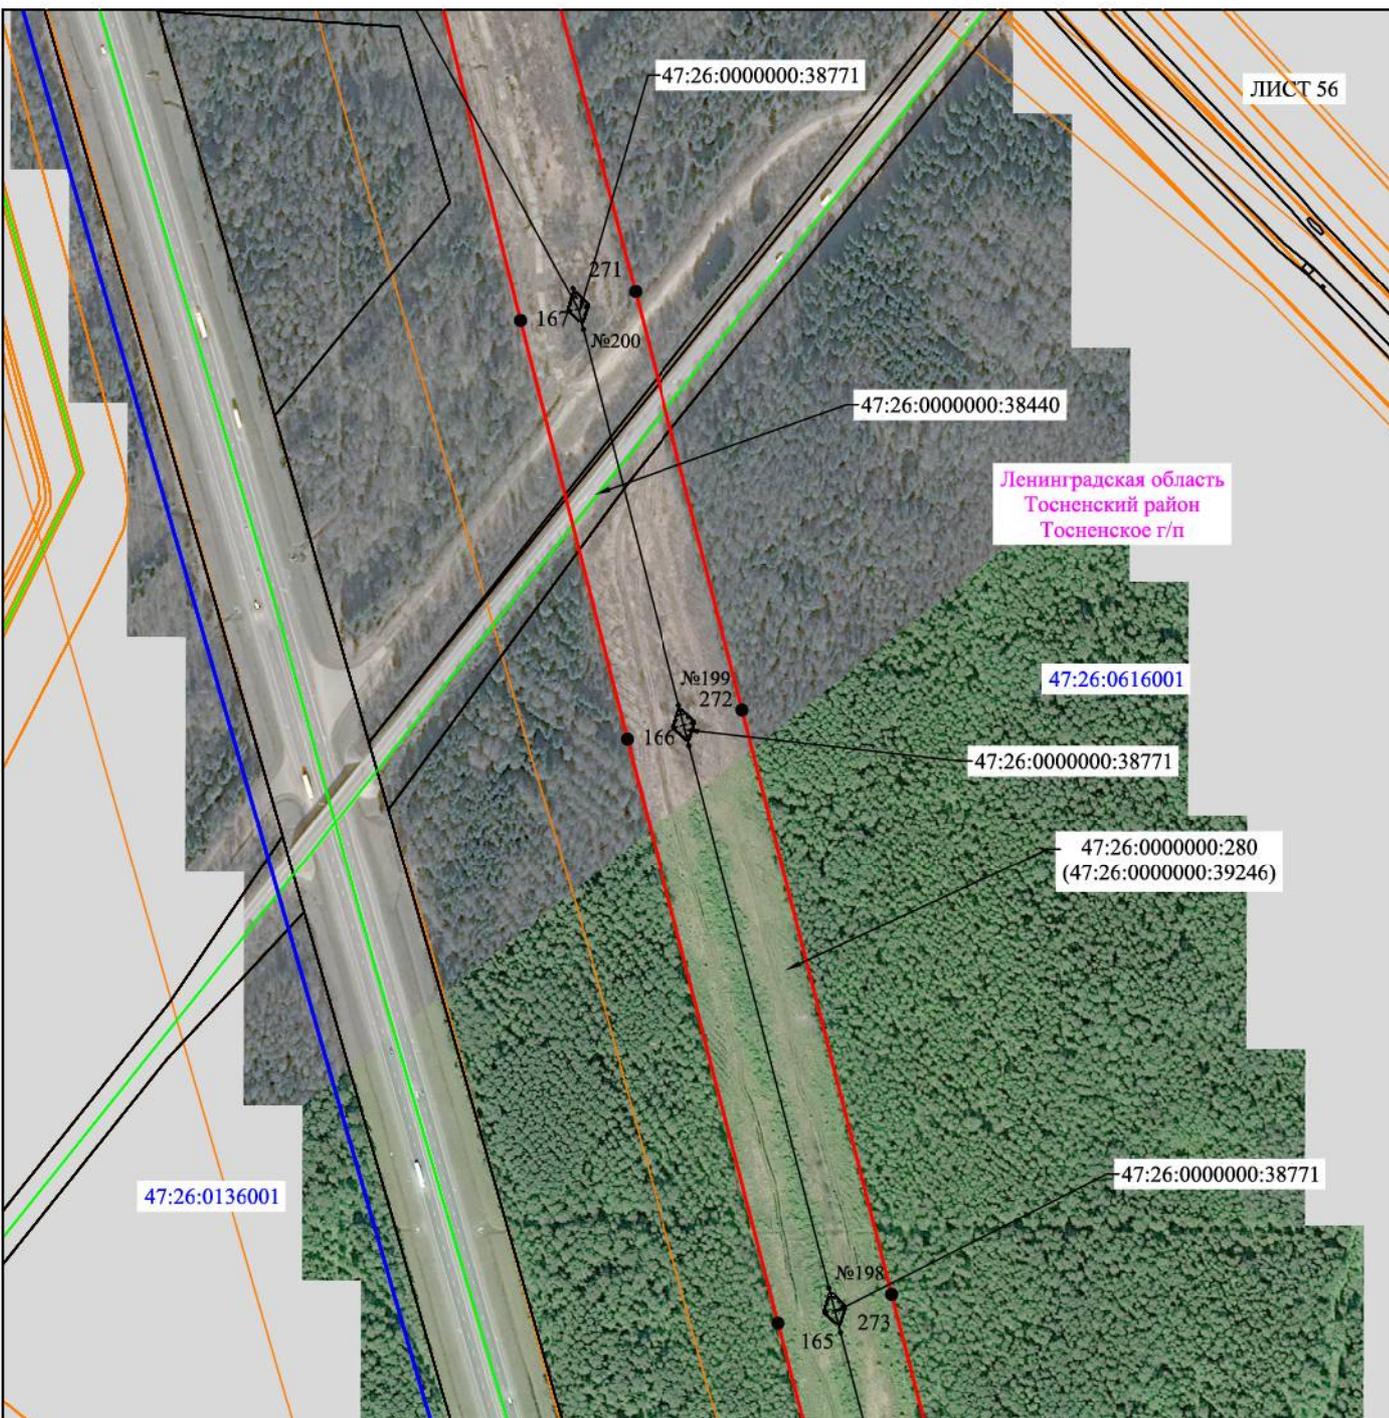

Масштаб 1:5000


Используемые условные знаки и обозначения:

- - граница публичного сервитута
- - граница кадастрового деления
- - граница населенного пункта, муниципального образования
- - граница земельного участка, имеющегося в ЕГРН
- - граница ОКС, имеющаяся в ЕГРН
- - граница охранной зоны, имеющейся в ЕГРН
- 47:26:1109001:60:60 - кадастровый номер земельного участка, имеющегося в ЕГРН
- 47:26:1109001 - номер кадастрового квартала
- 1 • - обозначение характерных точек границ
- № 40 - номер опоры

Схема расположения границ публичного сервитута объекта

ЛИСТ 57

47:26:0136001

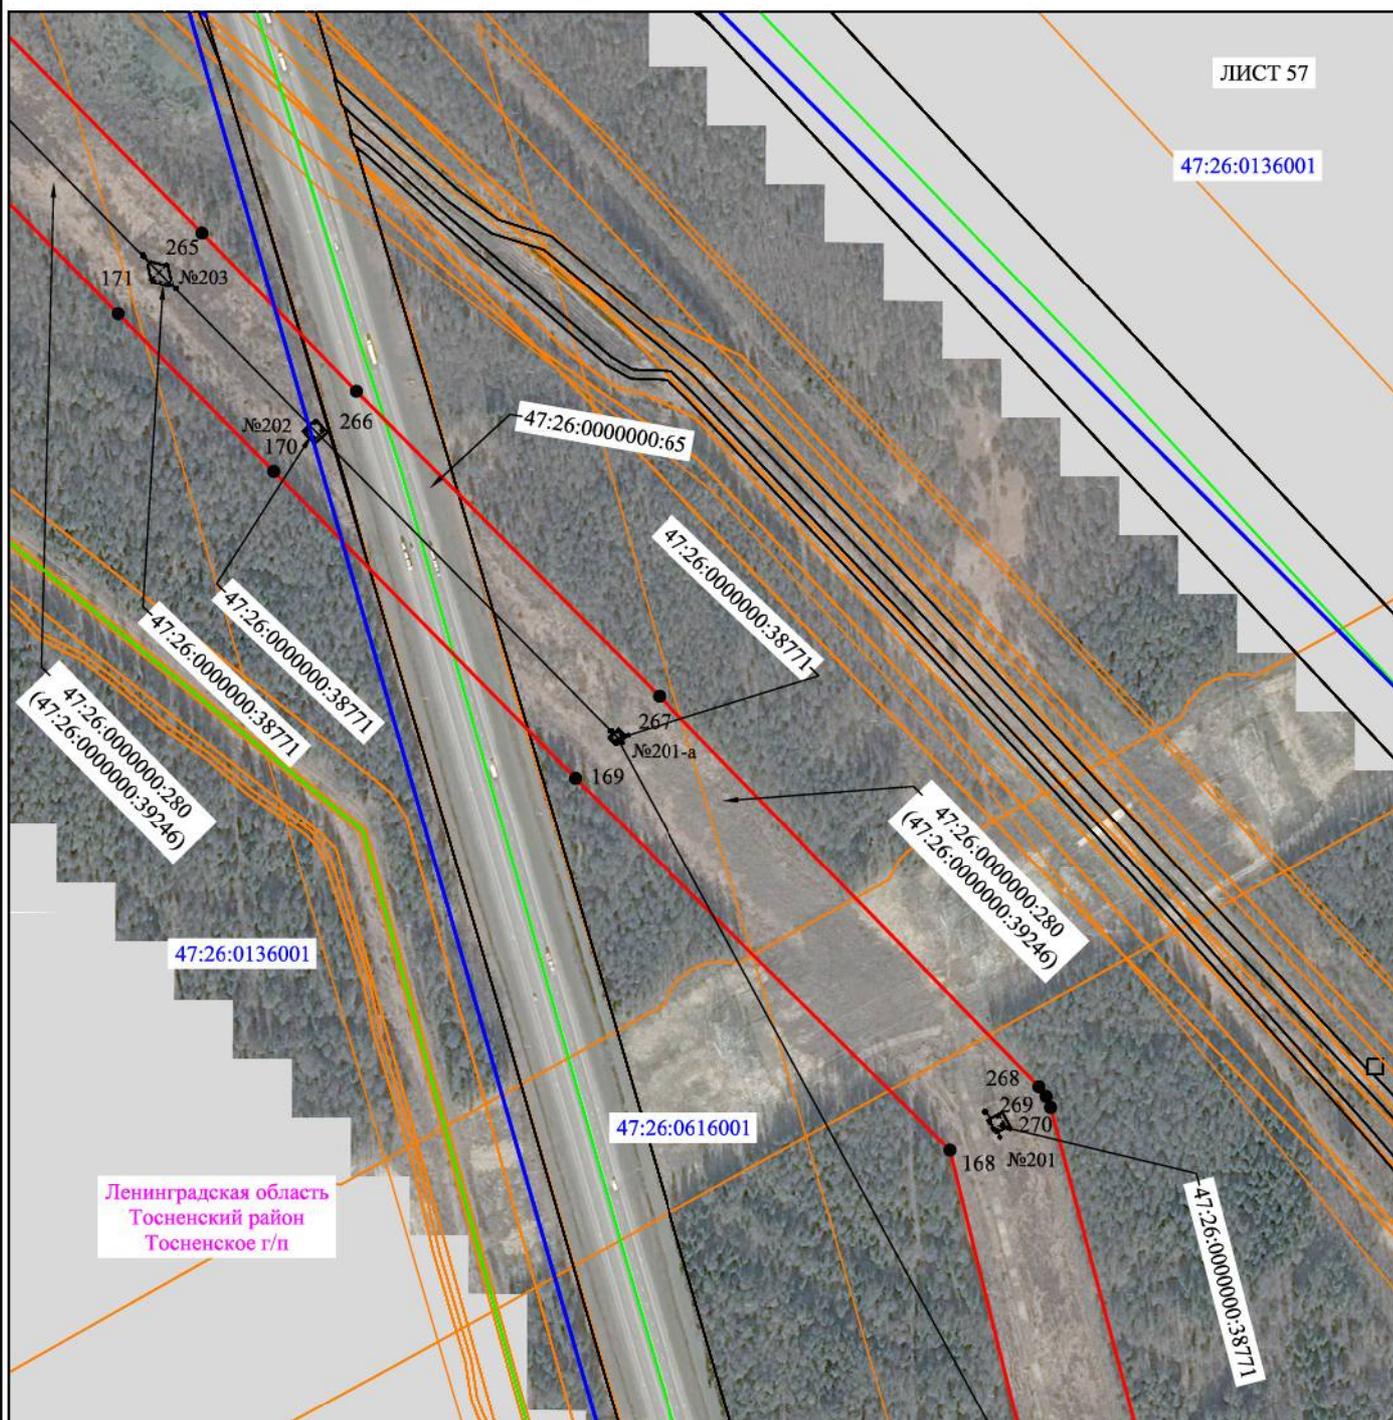


Масштаб 1:5000

Используемые условные знаки и обозначения:

- - граница публичного сервитута
- - граница кадастрового деления
- - граница населенного пункта, муниципального образования
- - граница земельного участка, имеющегося в ЕГРН
- - граница ОКС, имеющаяся в ЕГРН
- - граница охранной зоны, имеющейся в ЕГРН
- 47:26:1109001:60:60 - кадастровый номер земельного участка, имеющегося в ЕГРН
- 47:26:1109001 - номер кадастрового квартала
- 1 • - обозначение характерных точек границ
- № 40 - номер опоры

Схема расположения границ публичного сервитута объекта

ЛИСТ 58

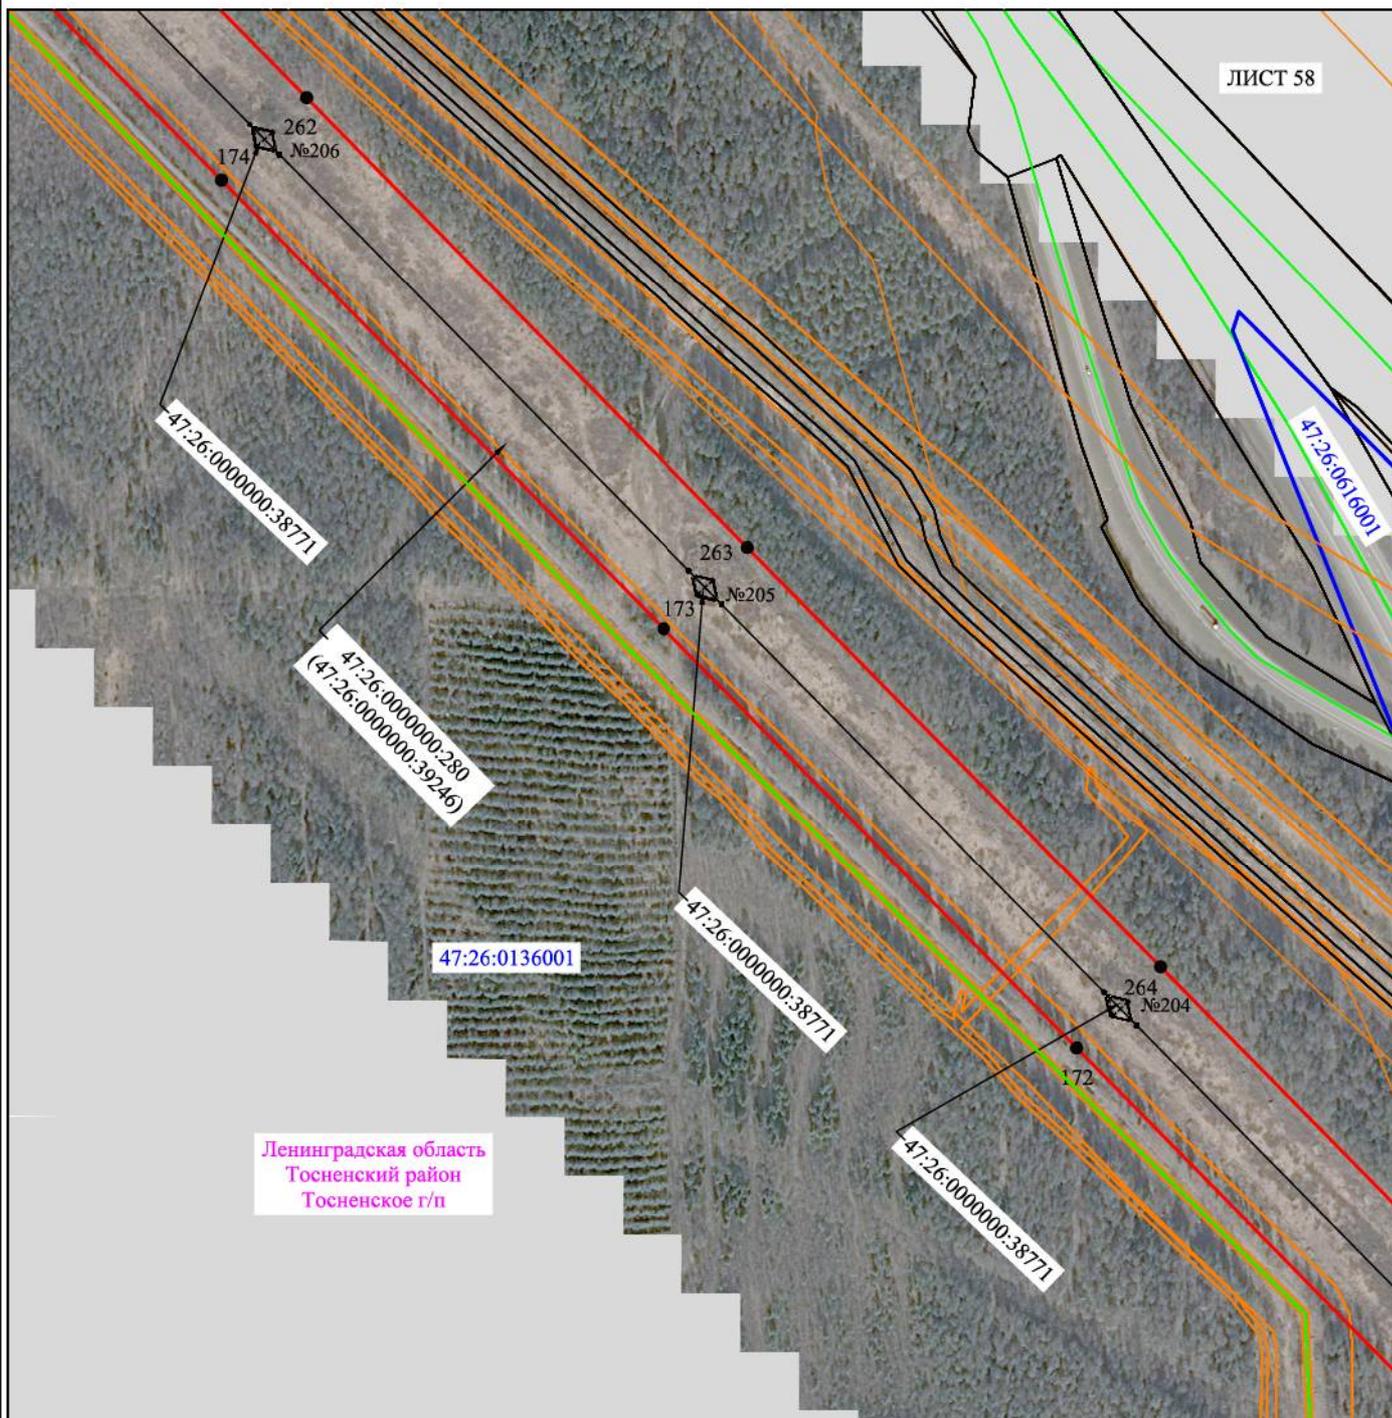


Масштаб 1:5000

Используемые условные знаки и обозначения:

- - граница публичного сервитута
- - граница кадастрового деления
- - граница населенного пункта, муниципального образования
- - граница земельного участка, имеющегося в ЕГРН
- - граница ОКС, имеющаяся в ЕГРН
- - граница охранной зоны, имеющейся в ЕГРН
- 47:26:1109001:60:60 - кадастровый номер земельного участка, имеющегося в ЕГРН
- 47:26:1109001 - номер кадастрового квартала
- 1 • - обозначение характерных точек границ
- № 40 - номер опоры

Схема расположения границ публичного сервитута объекта

ЛИСТ 59

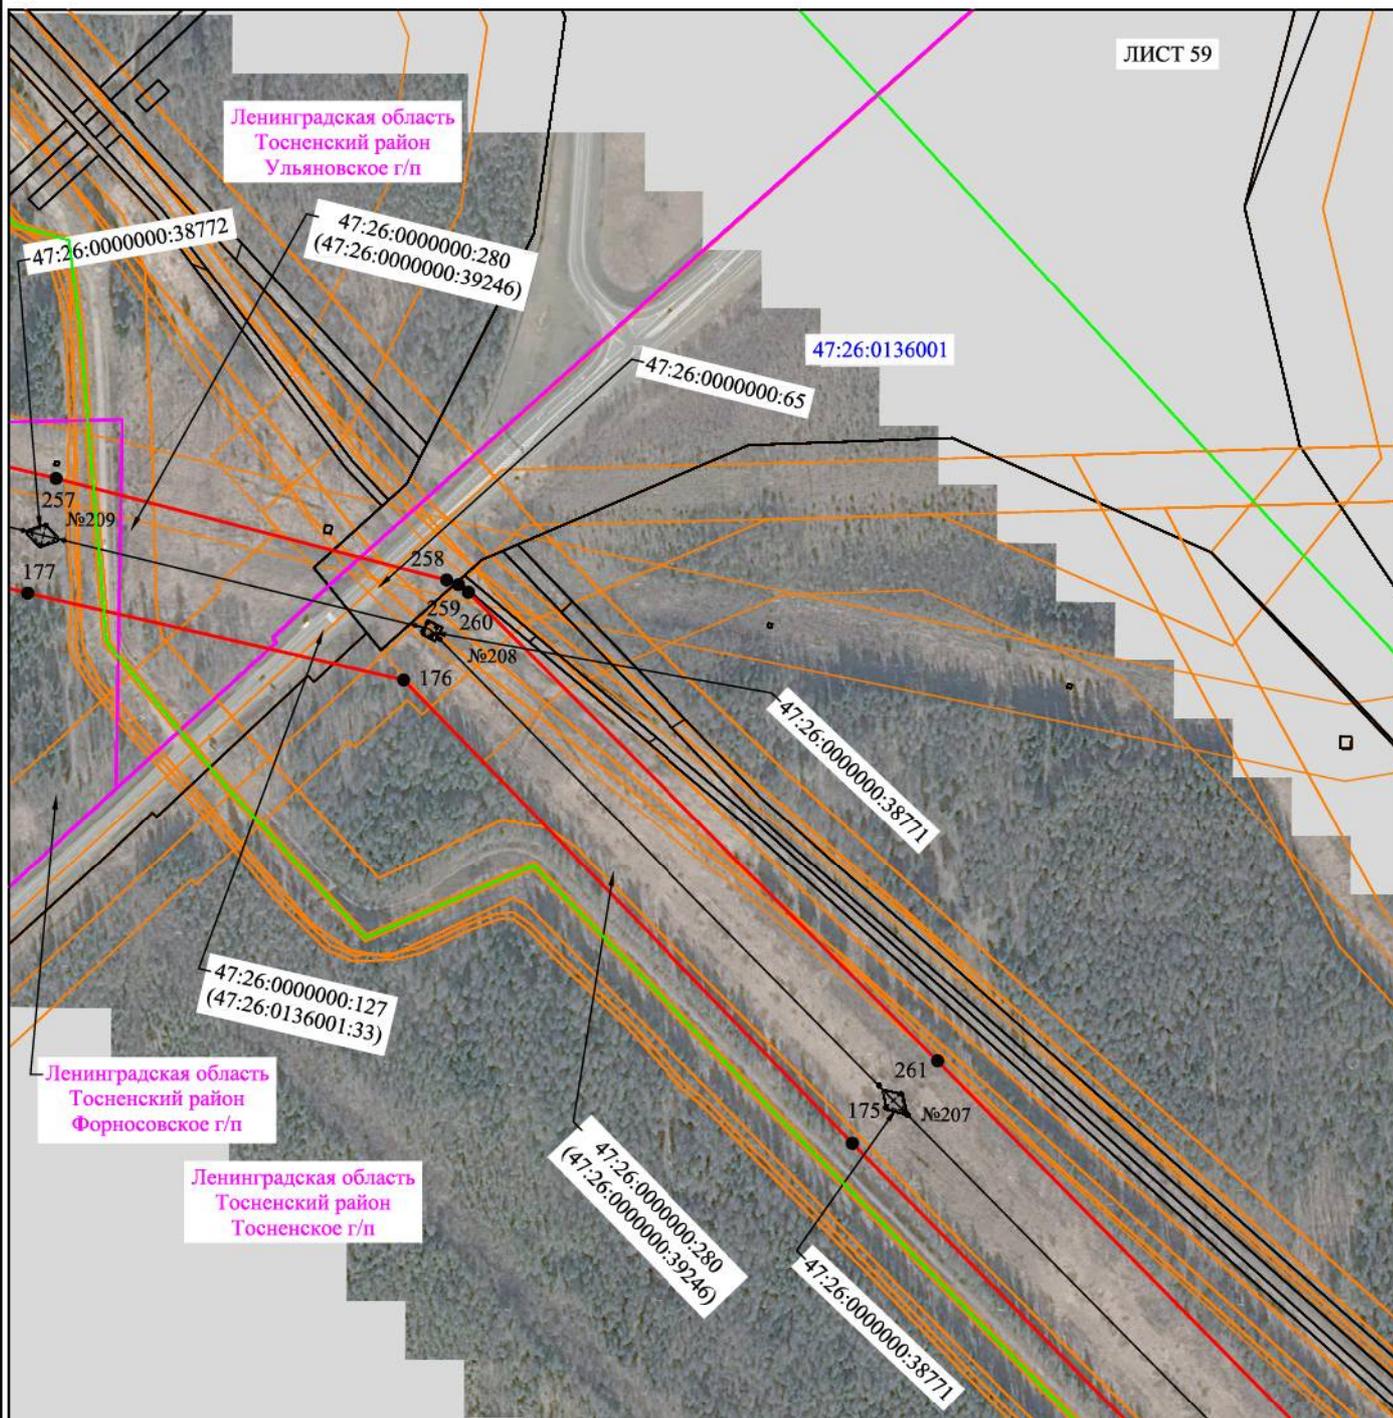


Масштаб 1:5000

Используемые условные знаки и обозначения:

- | | |
|--|---|
| — | - граница публичного сервитута |
| — | - граница кадастрового деления |
| — | - граница населенного пункта, муниципального образования |
| — | - граница земельного участка, имеющегося в ЕГРН |
| — | - граница ОКС, имеющаяся в ЕГРН |
| — | - граница охранной зоны, имеющейся в ЕГРН |
| 47:26:1109001:60
:60 | - кадастровый номер земельного участка, имеющегося в ЕГРН |
| 47:26:1109001 | - номер кадастрового квартала |
| 1 • | - обозначение характерных точек границ |
| № 40 | - номер опоры |

Схема расположения границ публичного сервитута объекта

ЛИСТ 60

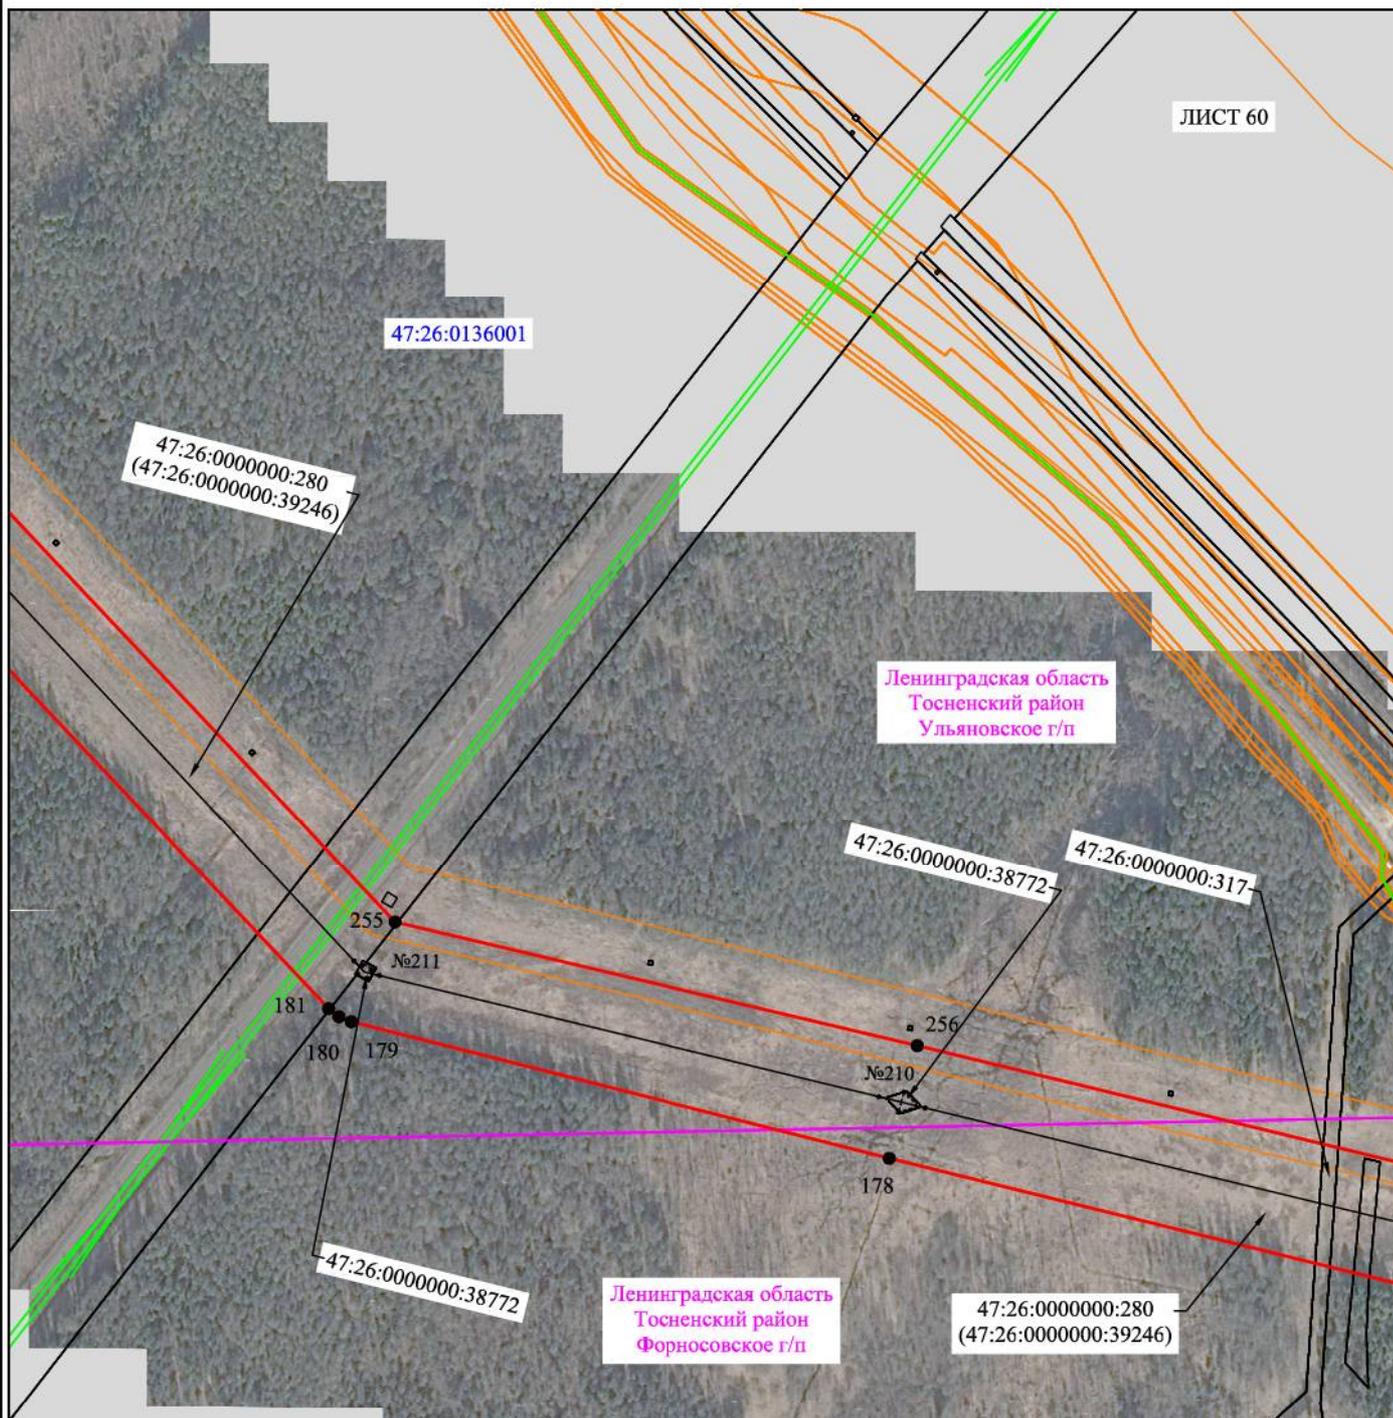


Масштаб 1:5000

Используемые условные знаки и обозначения:

- - граница публичного сервитута
- - граница кадастрового деления
- - граница населенного пункта, муниципального образования
- - граница земельного участка, имеющегося в ЕГРН
- - граница ОКС, имеющаяся в ЕГРН
- - граница охранной зоны, имеющейся в ЕГРН
- 47:26:1109001:60:60 - кадастровый номер земельного участка, имеющегося в ЕГРН
- 47:26:1109001 - номер кадастрового квартала
- 1 • - обозначение характерных точек границ
- № 40 - номер опоры

Схема расположения границ публичного сервитута объекта

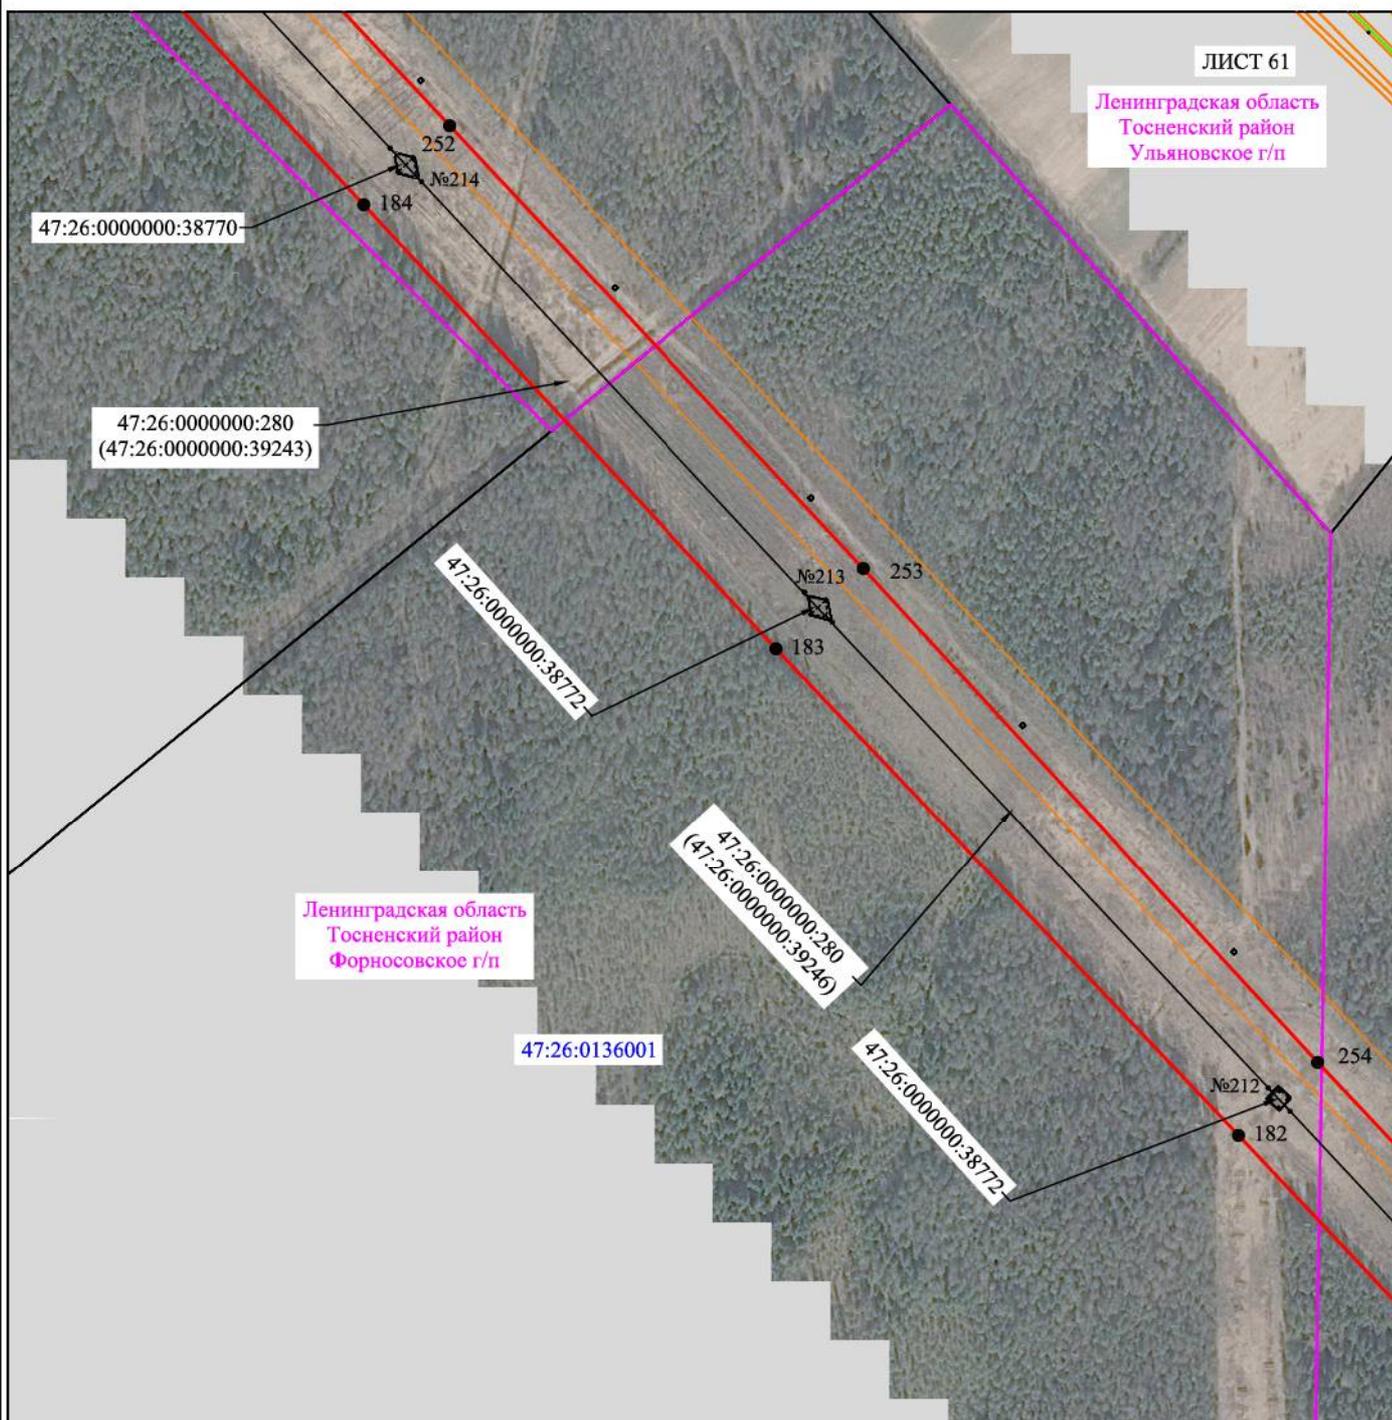


Масштаб 1:5000

Используемые условные знаки и обозначения:

- - граница публичного сервитута
- - граница кадастрового деления
- - граница населенного пункта, муниципального образования
- - граница земельного участка, имеющегося в ЕГРН
- - граница ОКС, имеющаяся в ЕГРН
- - граница охранной зоны, имеющейся в ЕГРН
- 47:26:1109001:60:60 - кадастровый номер земельного участка, имеющегося в ЕГРН
- 47:26:1109001 - номер кадастрового квартала
- 1 ● - обозначение характерных точек границ
- № 40 - номер опоры

Схема расположения границ публичного сервитута объекта

ЛИСТ 62

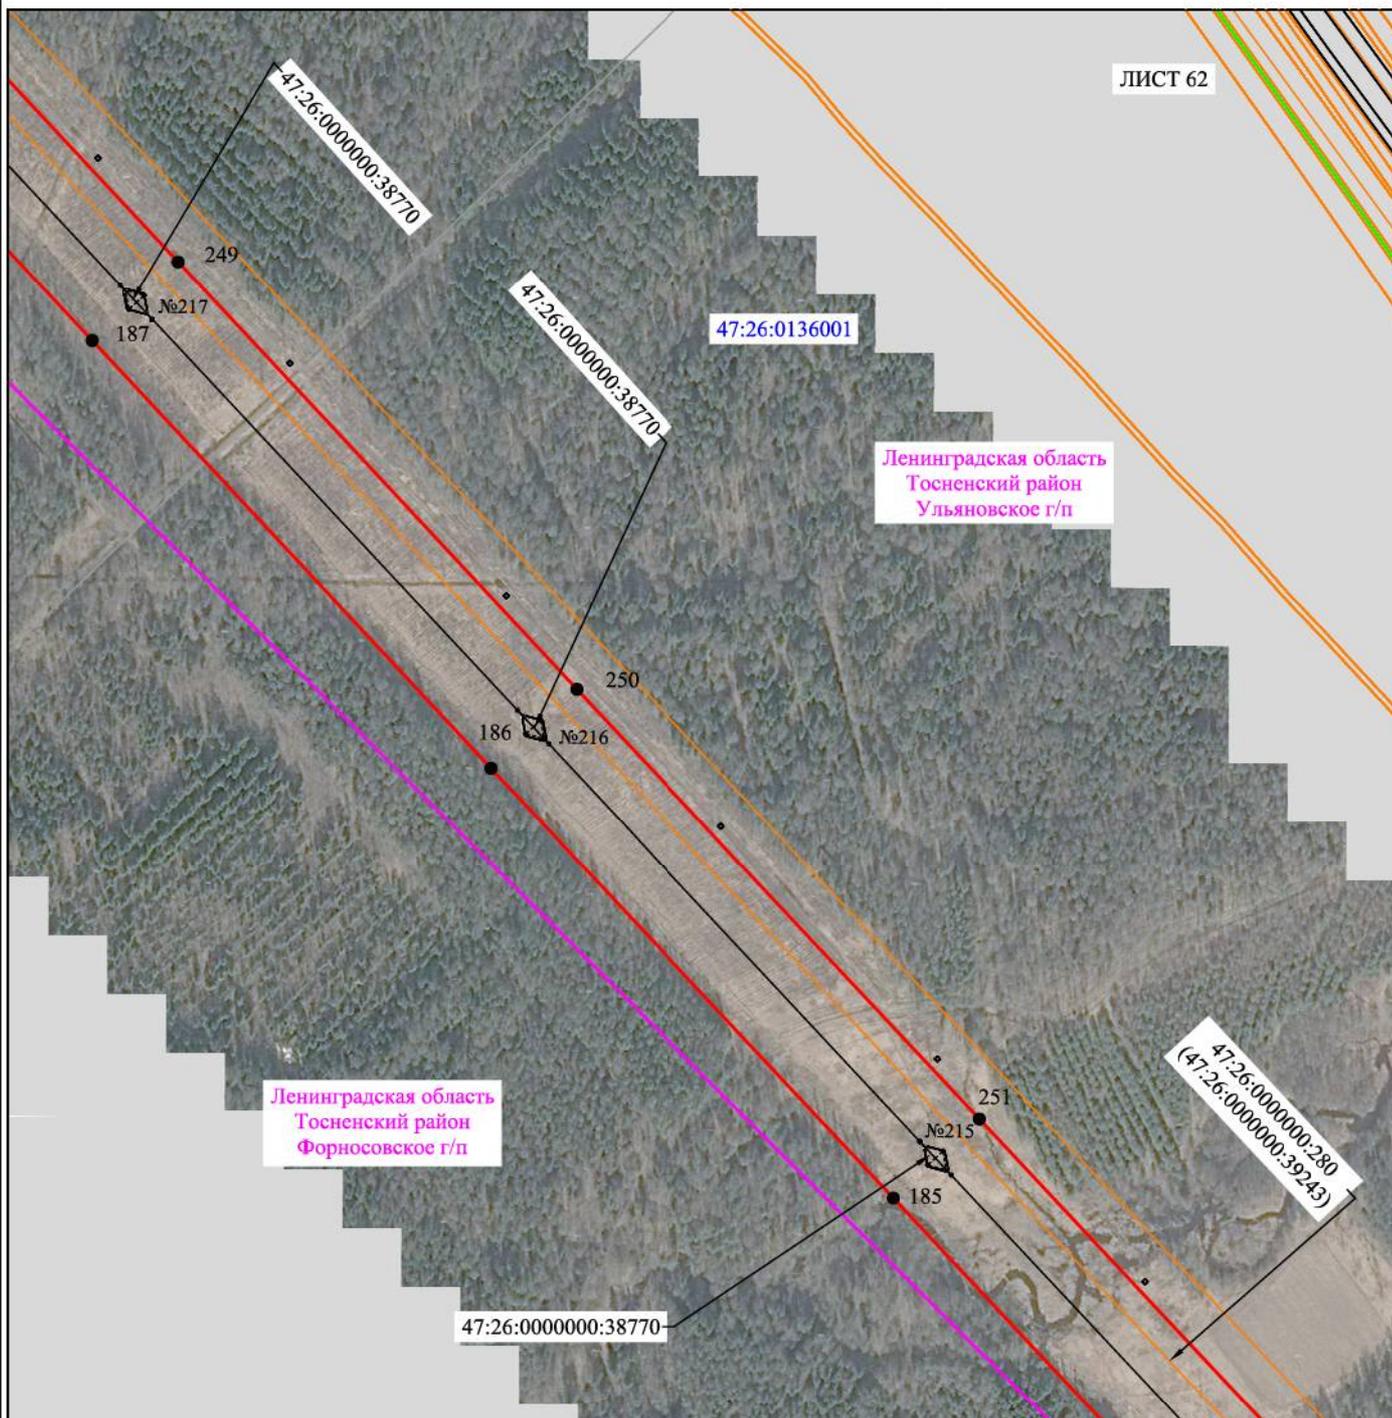


Масштаб 1:5000

Используемые условные знаки и обозначения:

- | | |
|--|---|
| <ul style="list-style-type: none"> — — — — — — | <ul style="list-style-type: none"> - граница публичного сервитута - граница кадастрового деления - граница населенного пункта, муниципального образования - граница земельного участка, имеющегося в ЕГРН - граница ОКС, имеющаяся в ЕГРН - граница охранной зоны, имеющейся в ЕГРН |
| <p>47:26:1109001:60
:60</p> <p style="color: blue;">47:26:1109001</p> <p>1 ●</p> <p>№ 40</p> | <ul style="list-style-type: none"> - кадастровый номер земельного участка, имеющегося в ЕГРН - номер кадастрового квартала - обозначение характерных точек границ - номер опоры |

Схема расположения границ публичного сервитута объекта

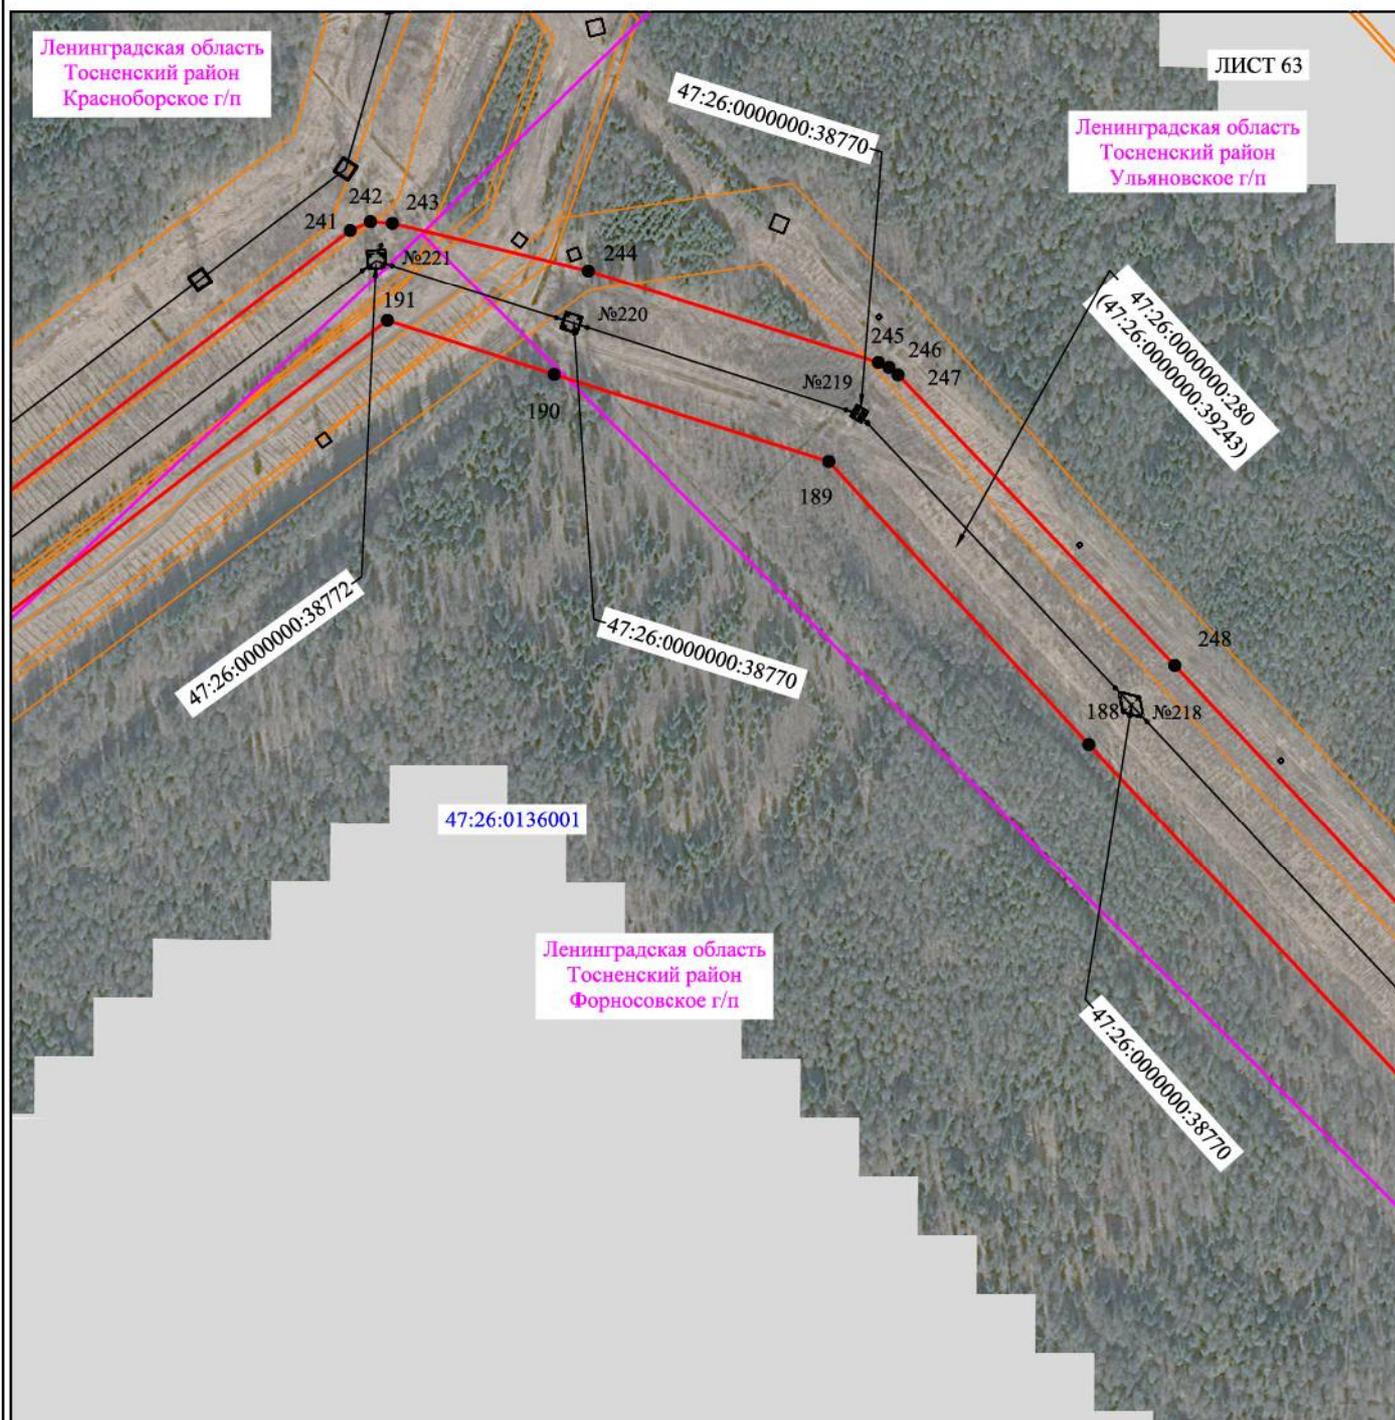


ЛИСТ 63

Масштаб 1:5000

Используемые условные знаки и обозначения:

- | | |
|--|---|
| — | - граница публичного сервитута |
| — | - граница кадастрового деления |
| — | - граница населенного пункта, муниципального образования |
| — | - граница земельного участка, имеющегося в ЕГРН |
| — | - граница ОКС, имеющаяся в ЕГРН |
| — | - граница охранной зоны, имеющейся в ЕГРН |
| 47:26:1109001:60 | - кадастровый номер земельного участка, имеющегося в ЕГРН |
| 47:26:1109001 | - номер кадастрового квартала |
| 1 ● | - обозначение характерных точек границ |
| № 40 | - номер опоры |

Схема расположения границ публичного сервитута объекта

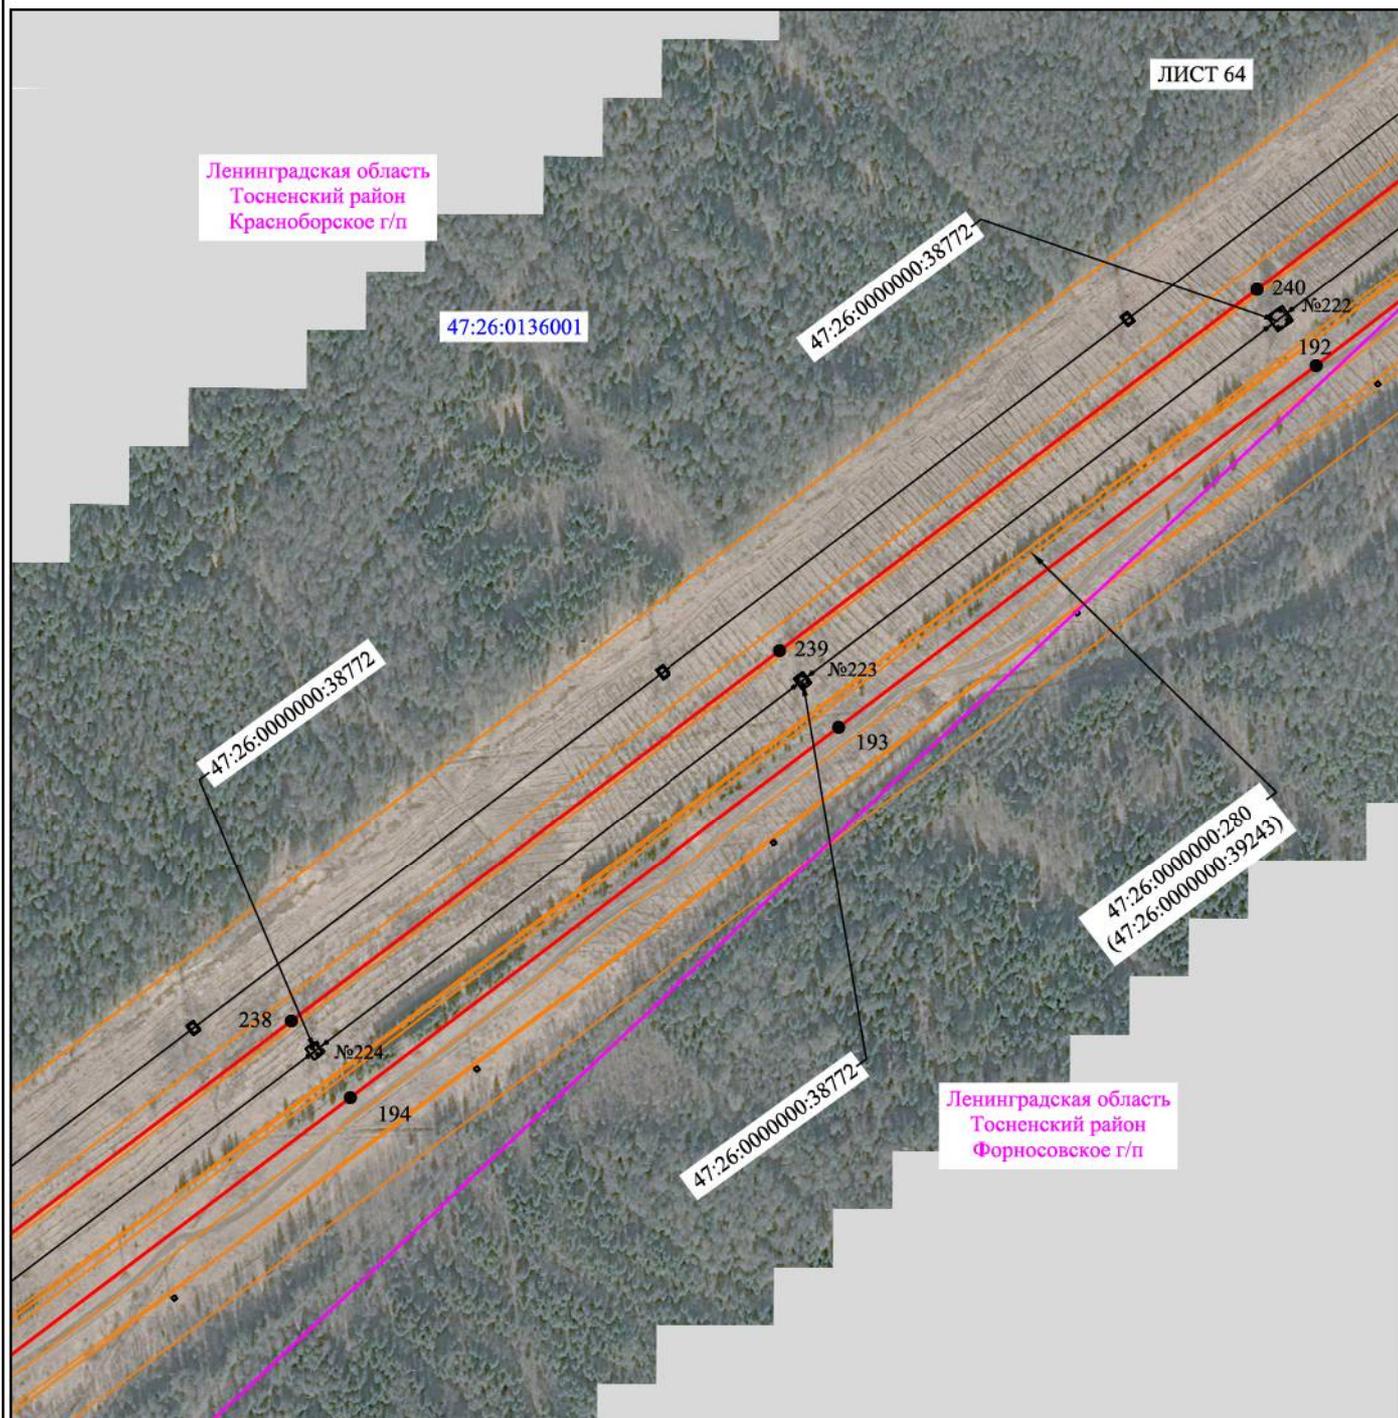


Масштаб 1:5000

Используемые условные знаки и обозначения:

- | | |
|--|---|
| — | - граница публичного сервитута |
| — | - граница кадастрового деления |
| — | - граница населенного пункта, муниципального образования |
| — | - граница земельного участка, имеющегося в ЕГРН |
| — | - граница ОКС, имеющаяся в ЕГРН |
| — | - граница охранной зоны, имеющейся в ЕГРН |
| 47:26:1109001:60:60 | - кадастровый номер земельного участка, имеющегося в ЕГРН |
| 47:26:1109001 | - номер кадастрового квартала |
| 1 • | - обозначение характерных точек границ |
| № 40 | - номер опоры |

Схема расположения границ публичного сервитута объекта

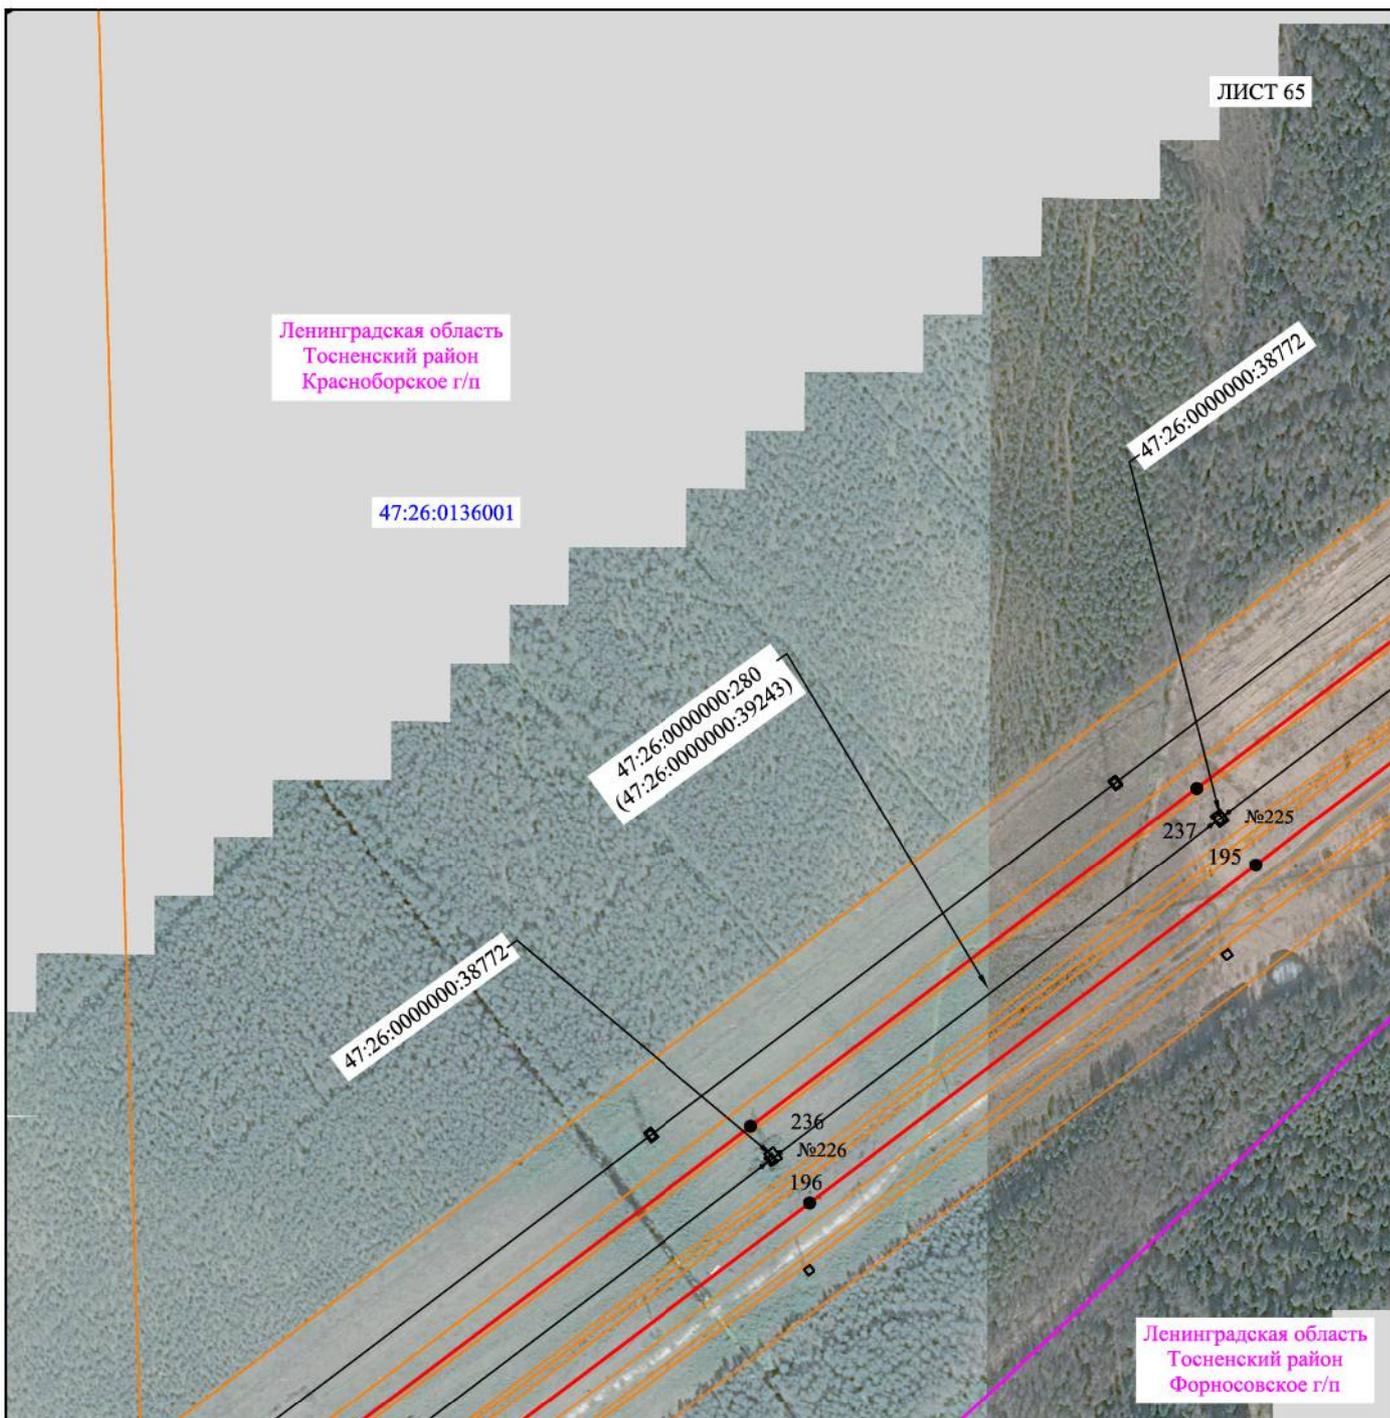


Масштаб 1:5000

Используемые условные знаки и обозначения:

- - граница публичного сервитута
- - граница кадастрового деления
- - граница населенного пункта, муниципального образования
- - граница земельного участка, имеющегося в ЕГРН
- - граница ОКС, имеющаяся в ЕГРН
- - граница охранной зоны, имеющейся в ЕГРН
- 47:26:1109001:60 - кадастровый номер земельного участка, имеющегося в ЕГРН
- 47:26:1109001 - номер кадастрового квартала
- 1 • - обозначение характерных точек границ
- № 40 - номер опоры

Схема расположения границ публичного сервитута объекта

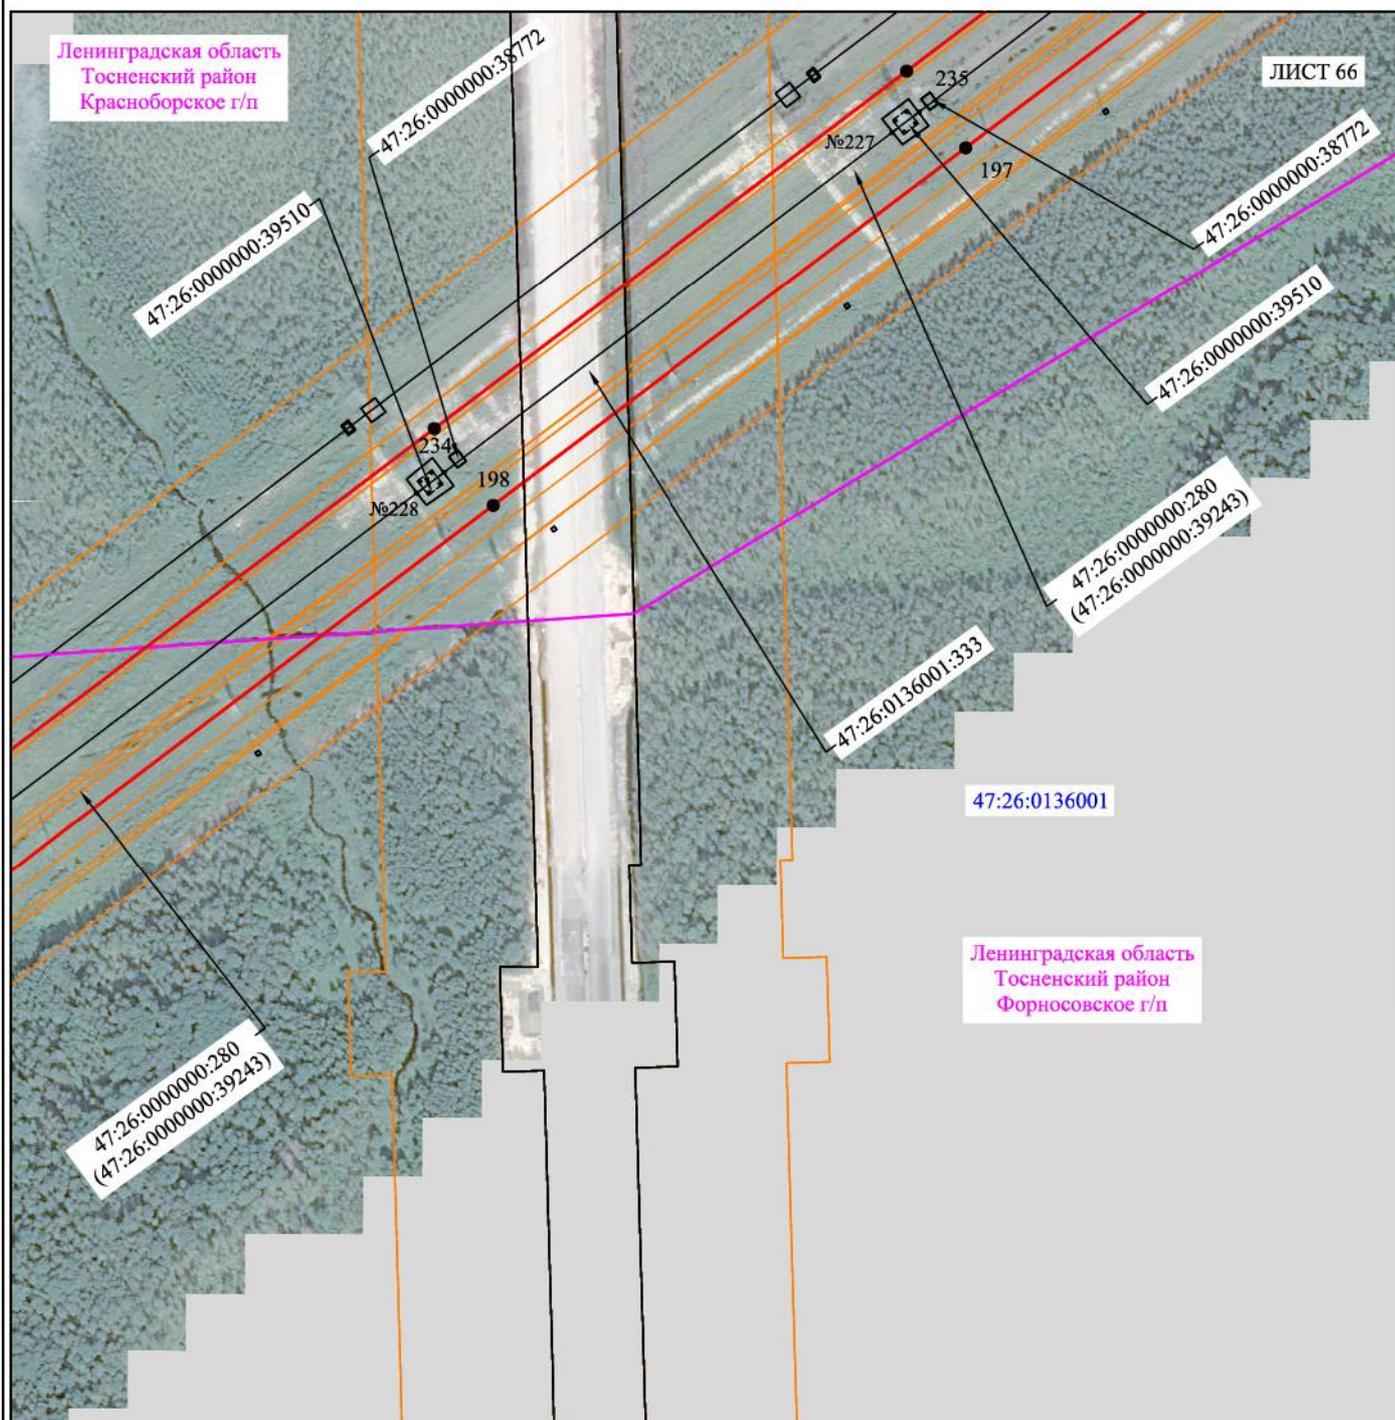


Масштаб 1:5000

Используемые условные знаки и обозначения:

- | | |
|---|---|
| — | - граница публичного сервитута |
| — | - граница кадастрового деления |
| — | - граница населенного пункта, муниципального образования |
| — | - граница земельного участка, имеющегося в ЕГРН |
| — | - граница ОКС, имеющаяся в ЕГРН |
| — | - граница охранной зоны, имеющейся в ЕГРН |
| 47:26:1109001:60
:60 | - кадастровый номер земельного участка, имеющегося в ЕГРН |
| 47:26:1109001 | - номер кадастрового квартала |
| 1 ● | - обозначение характерных точек границ |
| № 40 | - номер опоры |

Схема расположения границ публичного сервитута объекта

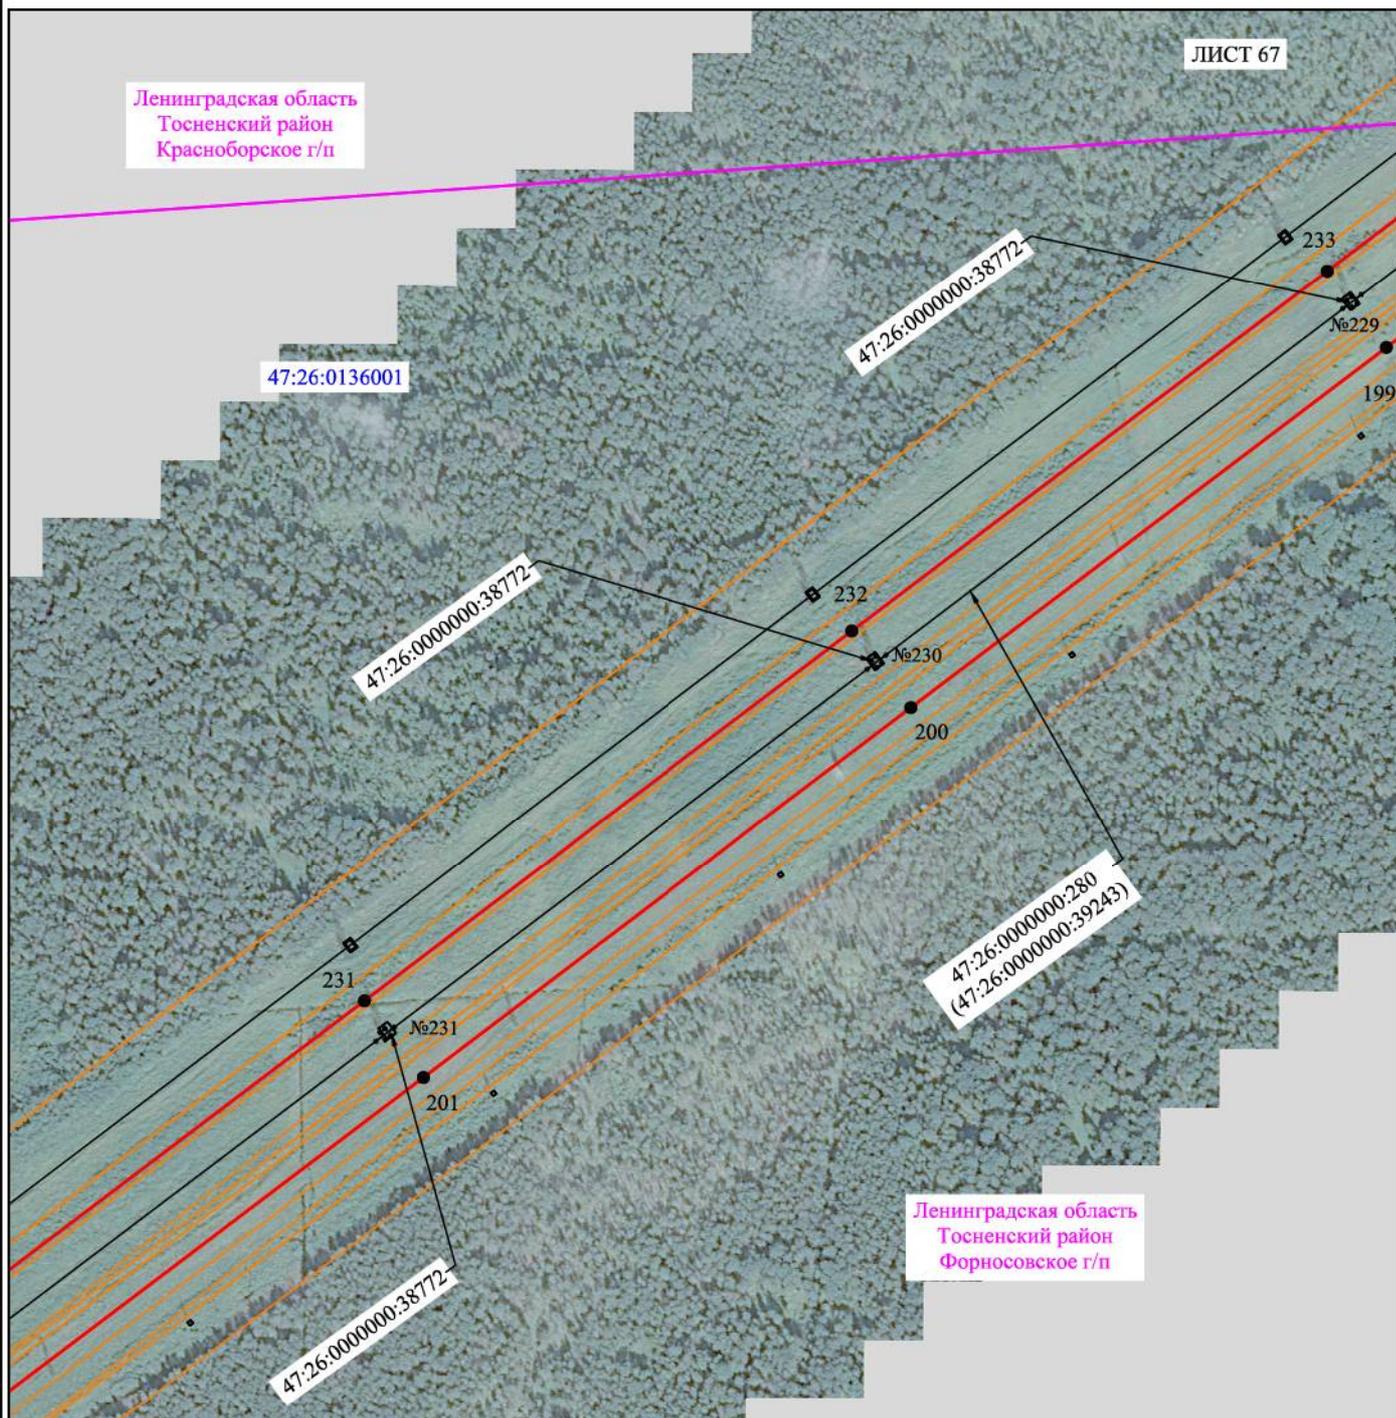


Масштаб 1:5000

Используемые условные знаки и обозначения:

- | | |
|--|---|
| — | - граница публичного сервитута |
| — | - граница кадастрового деления |
| — | - граница населенного пункта, муниципального образования |
| — | - граница земельного участка, имеющегося в ЕГРН |
| — | - граница ОКС, имеющаяся в ЕГРН |
| — | - граница охранной зоны, имеющейся в ЕГРН |
| 47:26:1109001:60:60 | - кадастровый номер земельного участка, имеющегося в ЕГРН |
| 47:26:1109001 | - номер кадастрового квартала |
| 1 • | - обозначение характерных точек границ |
| № 40 | - номер опоры |

Схема расположения границ публичного сервитута объекта

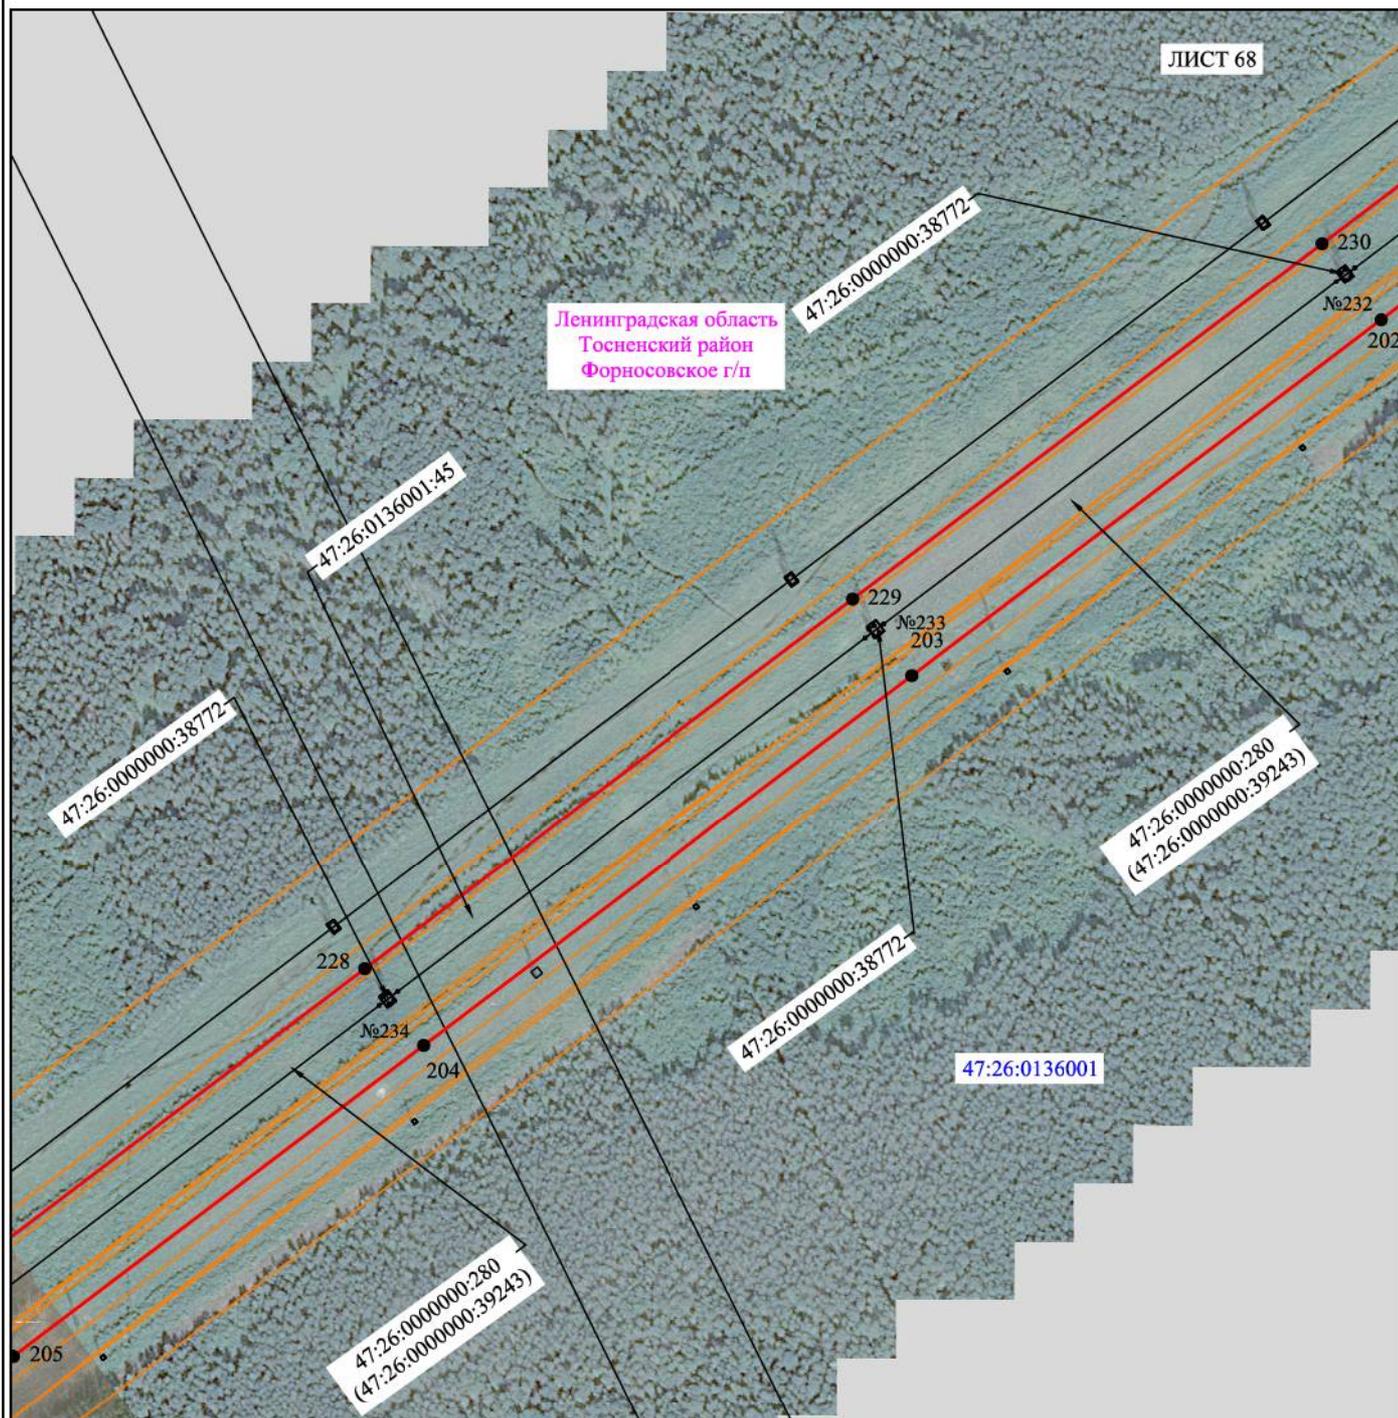


Масштаб 1:5000

Используемые условные знаки и обозначения:

- | | |
|---|--|
| <ul style="list-style-type: none"> — - граница публичного сервитута — - граница кадастрового деления — - граница населенного пункта, муниципального образования — - граница земельного участка, имеющегося в ЕГРН — - граница ОКС, имеющаяся в ЕГРН — - граница охранной зоны, имеющейся в ЕГРН | <ul style="list-style-type: none"> 47:26:1109001:60:60 - кадастровый номер земельного участка, имеющегося в ЕГРН 47:26:1109001 - номер кадастрового квартала 1 • - обозначение характерных точек границ № 40 - номер опоры |
|---|--|

Схема расположения границ публичного сервитута объекта

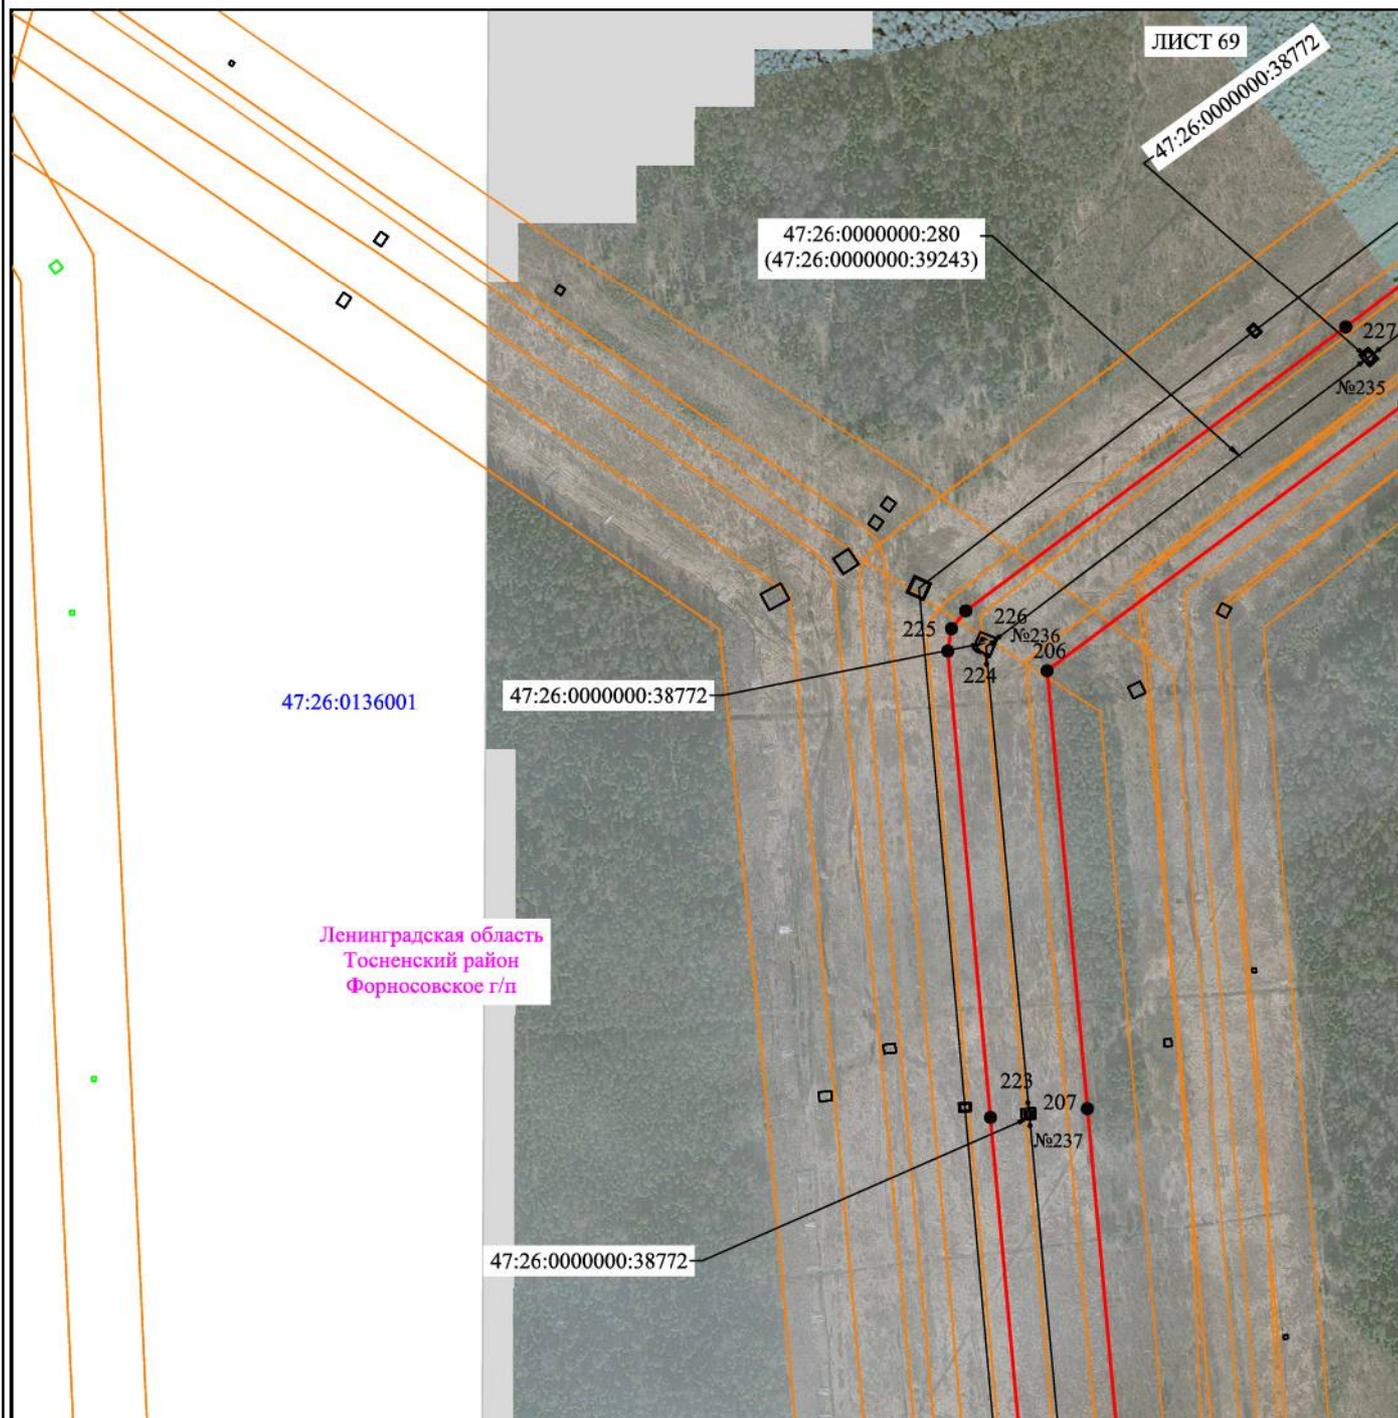

ЛИСТ 69
47:26:0000000:38772

47:26:0000000:280
(47:26:0000000:39243)

47:26:0136001

47:26:0000000:38772

Ленинградская область
Тосненский район
Фornosовское г/п

47:26:0000000:38772


Масштаб 1:5000

Используемые условные знаки и обозначения:

- - граница публичного сервитута
- - граница кадастрового деления
- - граница населенного пункта, муниципального образования
- - граница земельного участка, имеющегося в ЕГРН
- - граница ОКС, имеющаяся в ЕГРН
- - граница охранной зоны, имеющейся в ЕГРН
- 47:26:1109001:60:60 - кадастровый номер земельного участка, имеющегося в ЕГРН
- 47:26:1109001 - номер кадастрового квартала
- 1 • - обозначение характерных точек границ
- № 40 - номер опоры

Схема расположения границ публичного сервитута объекта

ЛИСТ 70

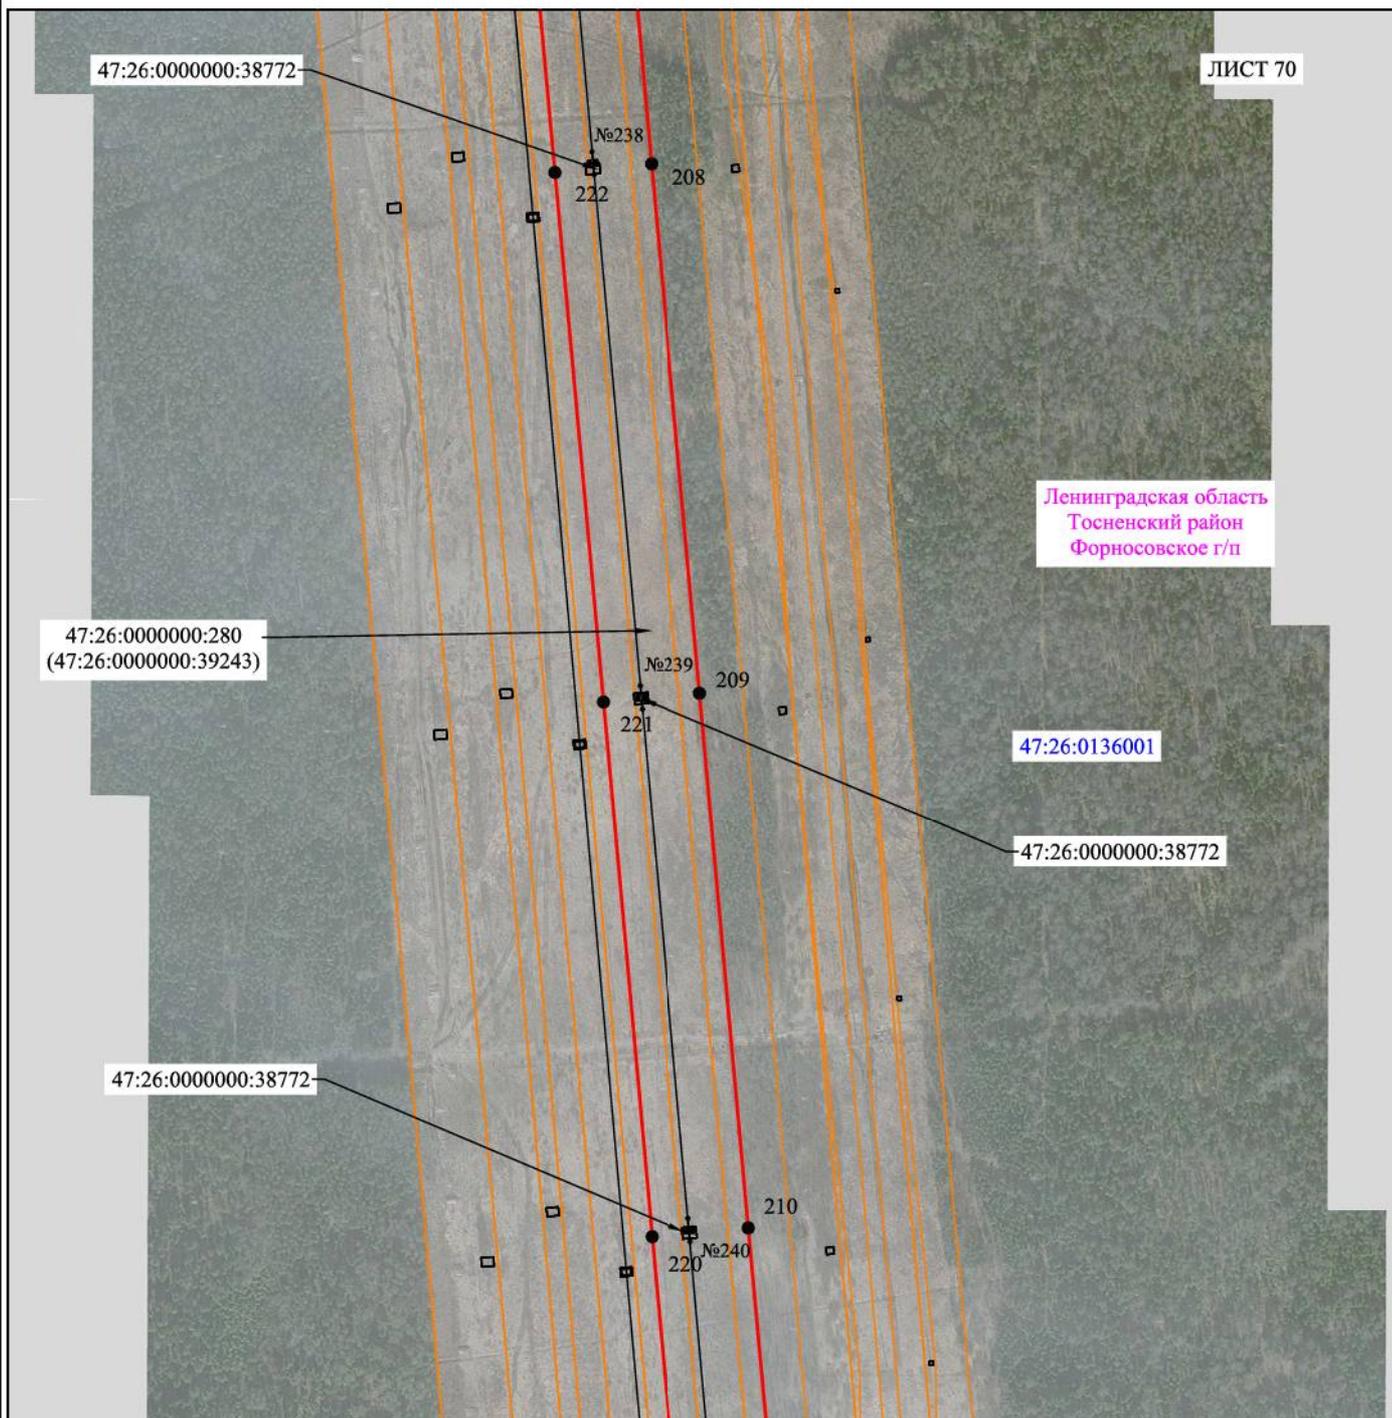


Ленинградская область
Тосненский район
Фornosовское г/п

Масштаб 1:5000

Используемые условные знаки и обозначения:

- - граница публичного сервитута
- - граница кадастрового деления
- - граница населенного пункта, муниципального образования
- - граница земельного участка, имеющегося в ЕГРН
- - граница ОКС, имеющаяся в ЕГРН
- - граница охранной зоны, имеющейся в ЕГРН
- 47:26:1109001:60:60 - кадастровый номер земельного участка, имеющегося в ЕГРН
- 47:26:1109001 - номер кадастрового квартала
- 1 • - обозначение характерных точек границ
- № 40 - номер опоры

Схема расположения границ публичного сервитута объекта

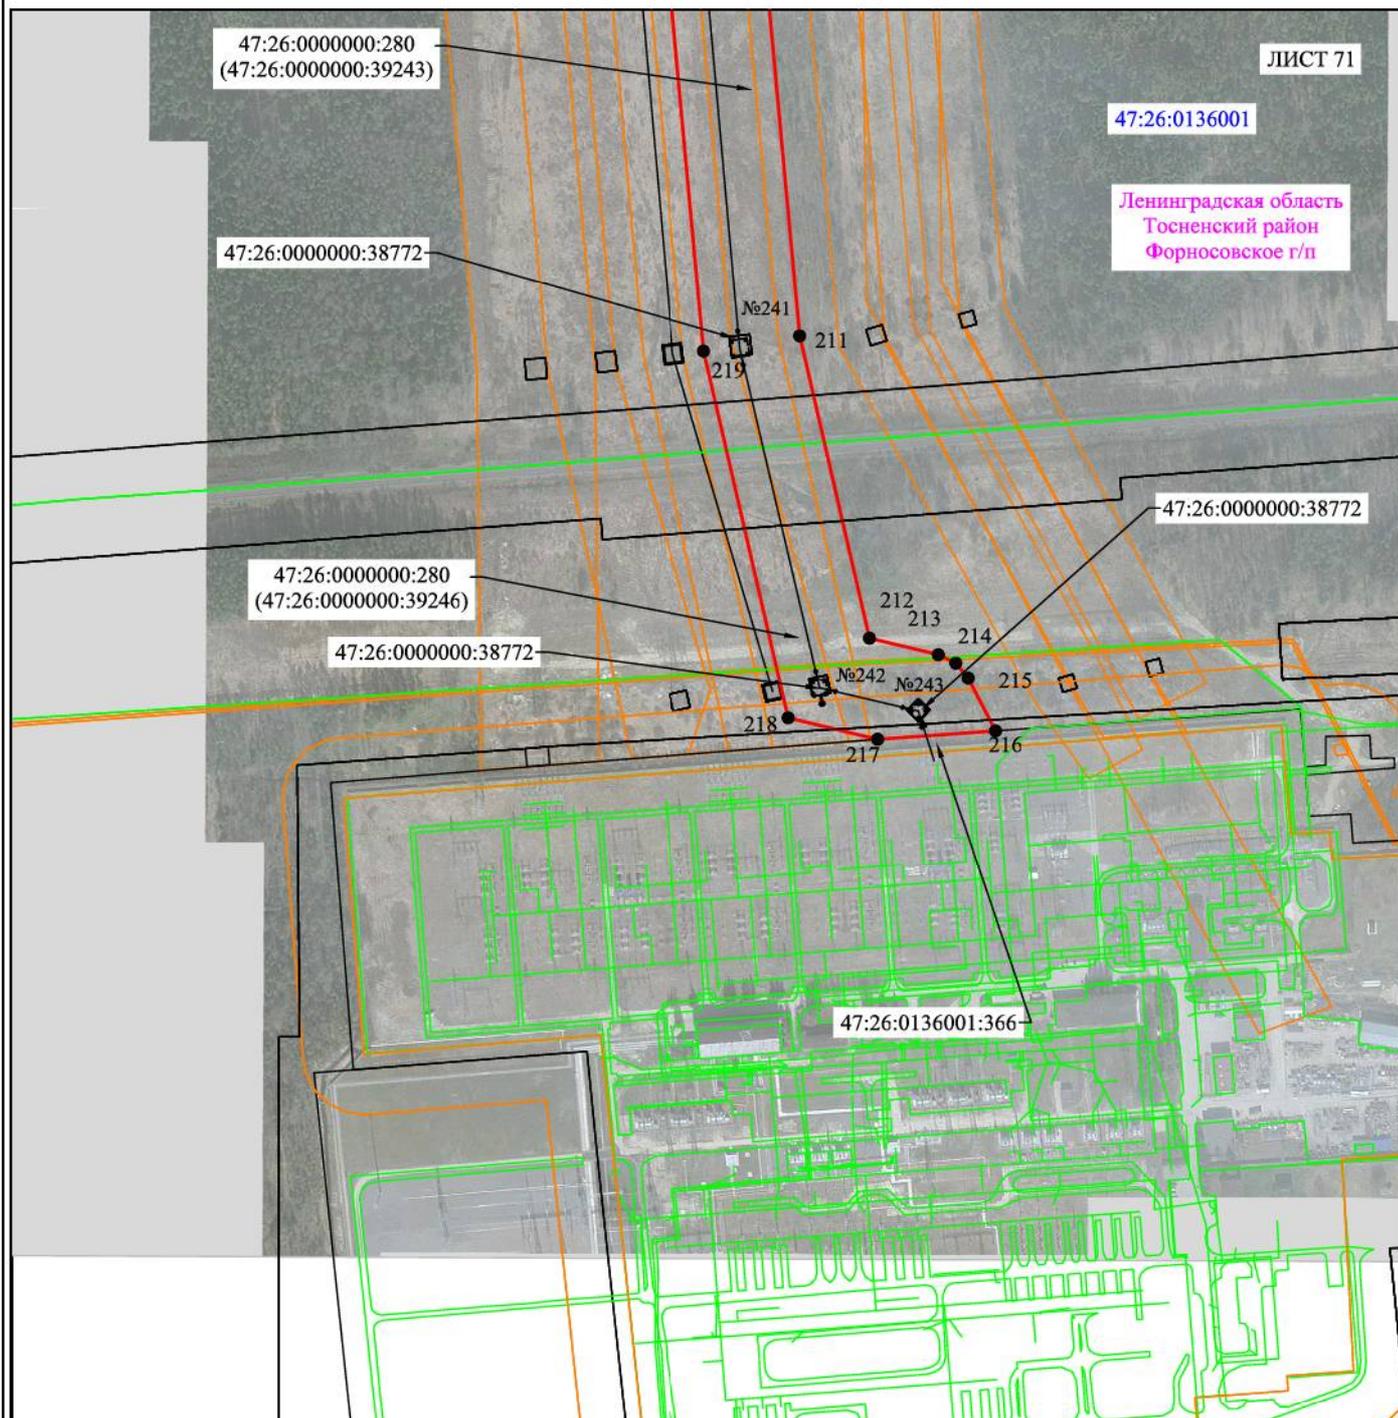

Масштаб 1:5000

Используемые условные знаки и обозначения:

- - граница публичного сервитута
- - граница кадастрового деления
- - граница населенного пункта, муниципального образования
- - граница земельного участка, имеющегося в ЕГРН
- - граница ОКС, имеющаяся в ЕГРН
- - граница охранной зоны, имеющейся в ЕГРН
- 47:26:1109001:60 - кадастровый номер земельного участка, имеющегося в ЕГРН
- 47:26:1109001 - номер кадастрового квартала
- 1 • - обозначение характерных точек границ
- № 40 - номер опоры