


Красноборское городское поселение
Муниципальная программа
«Формирование комфортной городской среды»

Благоустройство общественной территории (обустройство парковой зоны) в п.Красный Бор Тосненского района Ленинградской области

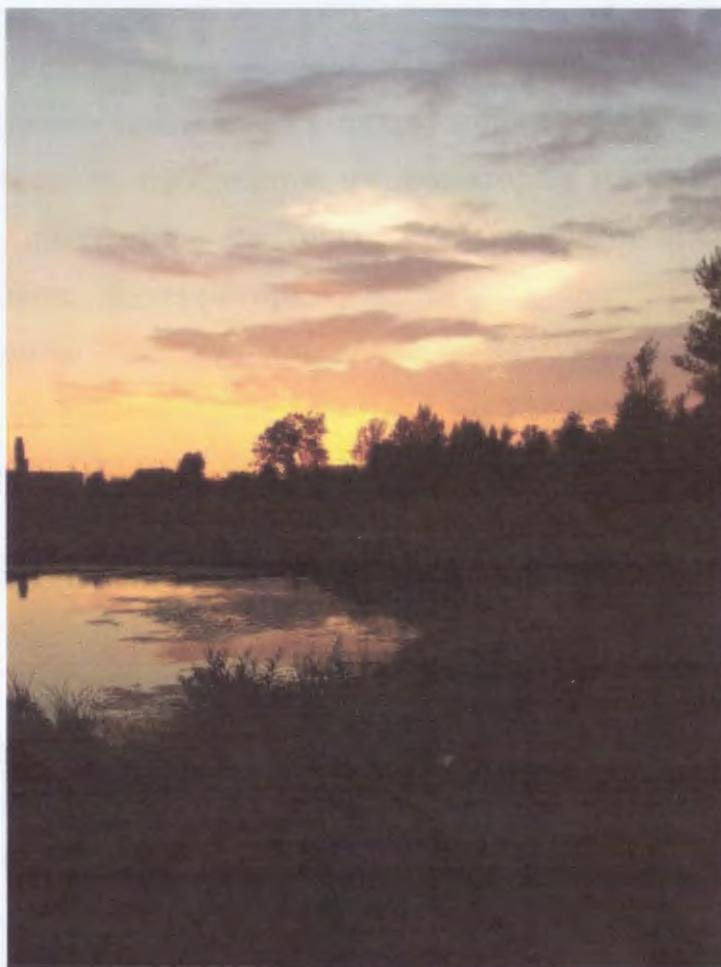

п.Красный Бор
2017г.

Красный Бор - посёлок городского типа в Тосненском районе Ленинградской области России. Административный центр Красноборского городского поселения. В состав поселения входят 4 населённых пункта: деревни Мишкино, Поркузи, Феклистово и сам посёлок Красный Бор, общей численностью населения около 6000 человек.

Посёлок расположен в северо-западной части Тосненского района, к востоку от федеральной автодороги «Россия».

В посёлке расположена железнодорожная платформа Поповка московского направления Санкт-Петербургского отделения Октябрьской железной дороги.

История поселка уходит в дооценное прошлое. До Великой Отечественной войны здесь был комфортный и обустроенный дачный поселок, с несколькими храмами, театром. В годы войны поселок был полностью уничтожен.

В данном проекте предлагается благоустроить общественную территорию ограниченную Советским проспектом от территории магазина «Магнит», вдоль железнодорожной платформы на Тосно, привокзальную площадь, парк между площадью и ул. Воскова, до территории у мемориала.

Проезд вдоль железнодорожной платформы предусматривается асфальтировать, территорию пруда у платформы расчистить от больных деревьев и сухостоя, обустроить смотровую площадку, обустроить пешеходные дорожки в местах сложившихся проходов жителей. Территорию привокзальной площади предлагается привести в единое архитектурное решение (магазины и ларьки), расчистить от больных деревьев и сухостоя, обустроить освещение, видеонаблюдение по периметру. Парковую зону между привокзальной площадью и ул. Культуры расчистить от кустарника, обустроить пешеходные дорожки в сложившихся местах прохода жителей, обустроить освещение. Зону между ул. Культуры и ул. Воскова состоящую из прудов, расчистить от кустарника, укрепить берег со стороны дороги. Максимально сохранить вид натурального ландшафта. Зону с другой стороны ул. Воскова, в основном заросшую и болотистую, предлагается обустроить с элементами малой архитектуры: скамейками, детским городком, уличными вазонами. Для зрительного разграничения территории предполагается посадка декоративных деревьев. Также благоустроить зону мемориала.

Существующее благоустройство:
Привокзальная площадь и парковая зона до ул.Культуры









Проезд вдоль железнодорожной платформы



Планируемое благоустройство:





Генеральный план приюзка

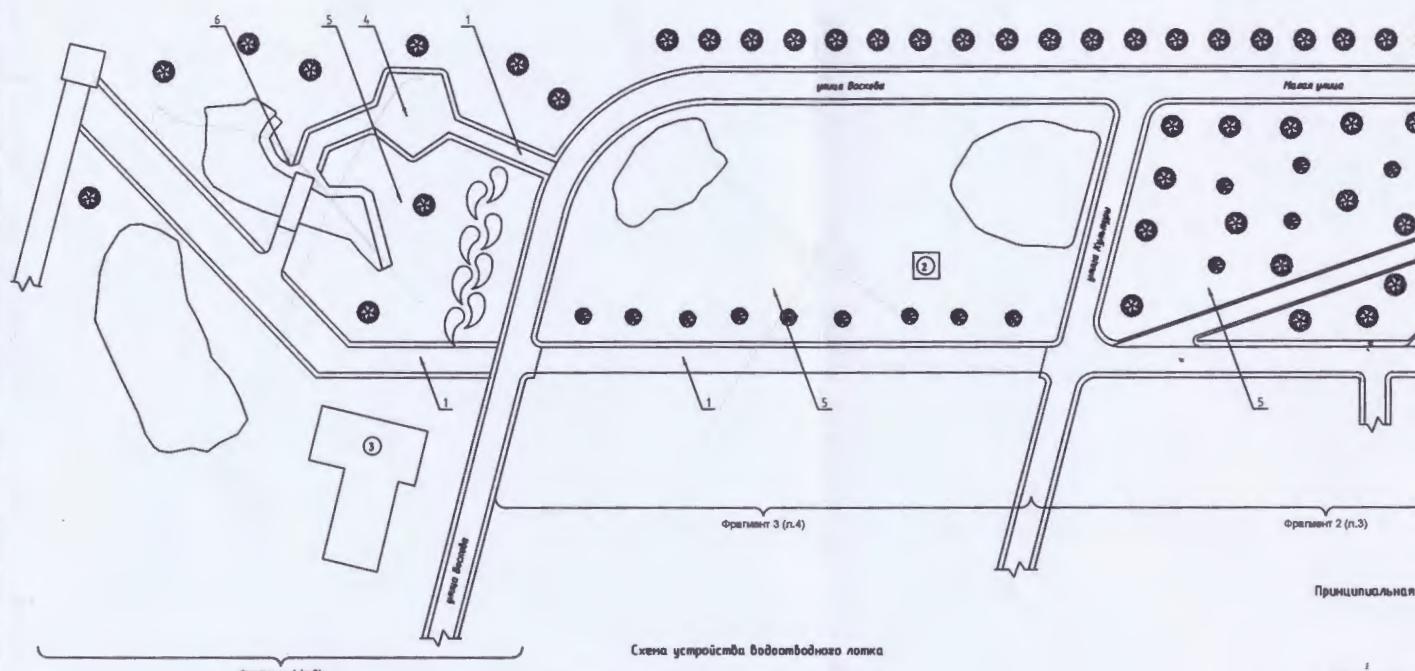


Схема устройства водоводоотводного лотка

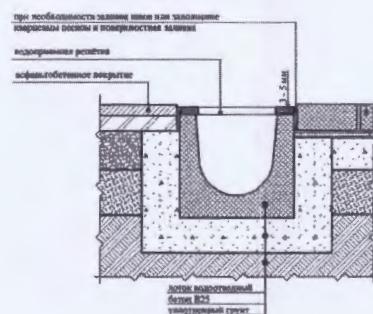


Схема устройства дождеприводника


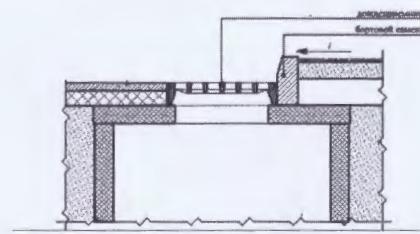



Рис. №	Номер
План	План
Схемы	Схемы

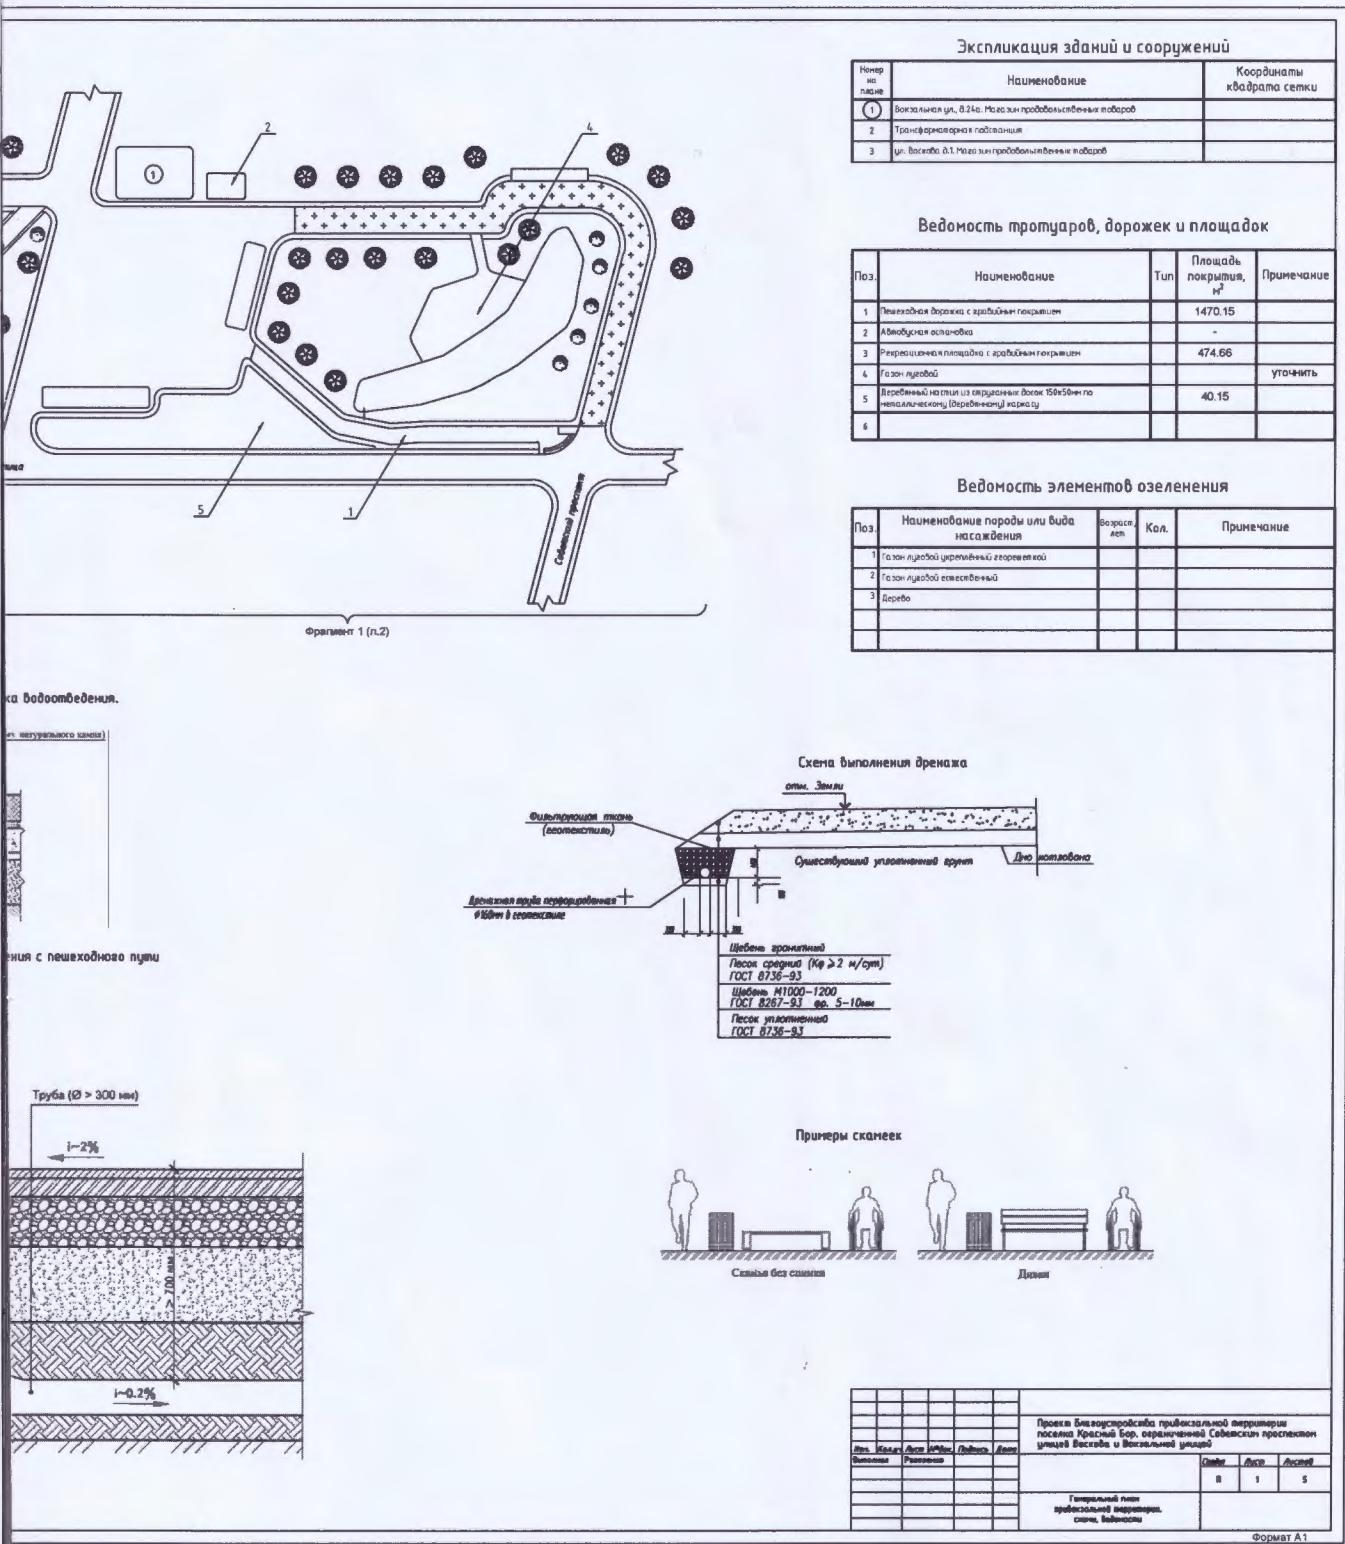

Ф

Проектом предусматривается:

- 1) Выполнение металлического (деревянного) каркаса (опоры, балки, раскосы)
- 2) Устройство настила из досок 150х50мм
- 3) Устройство деревянных перил – ограждения прогулочного мостика ч водоема

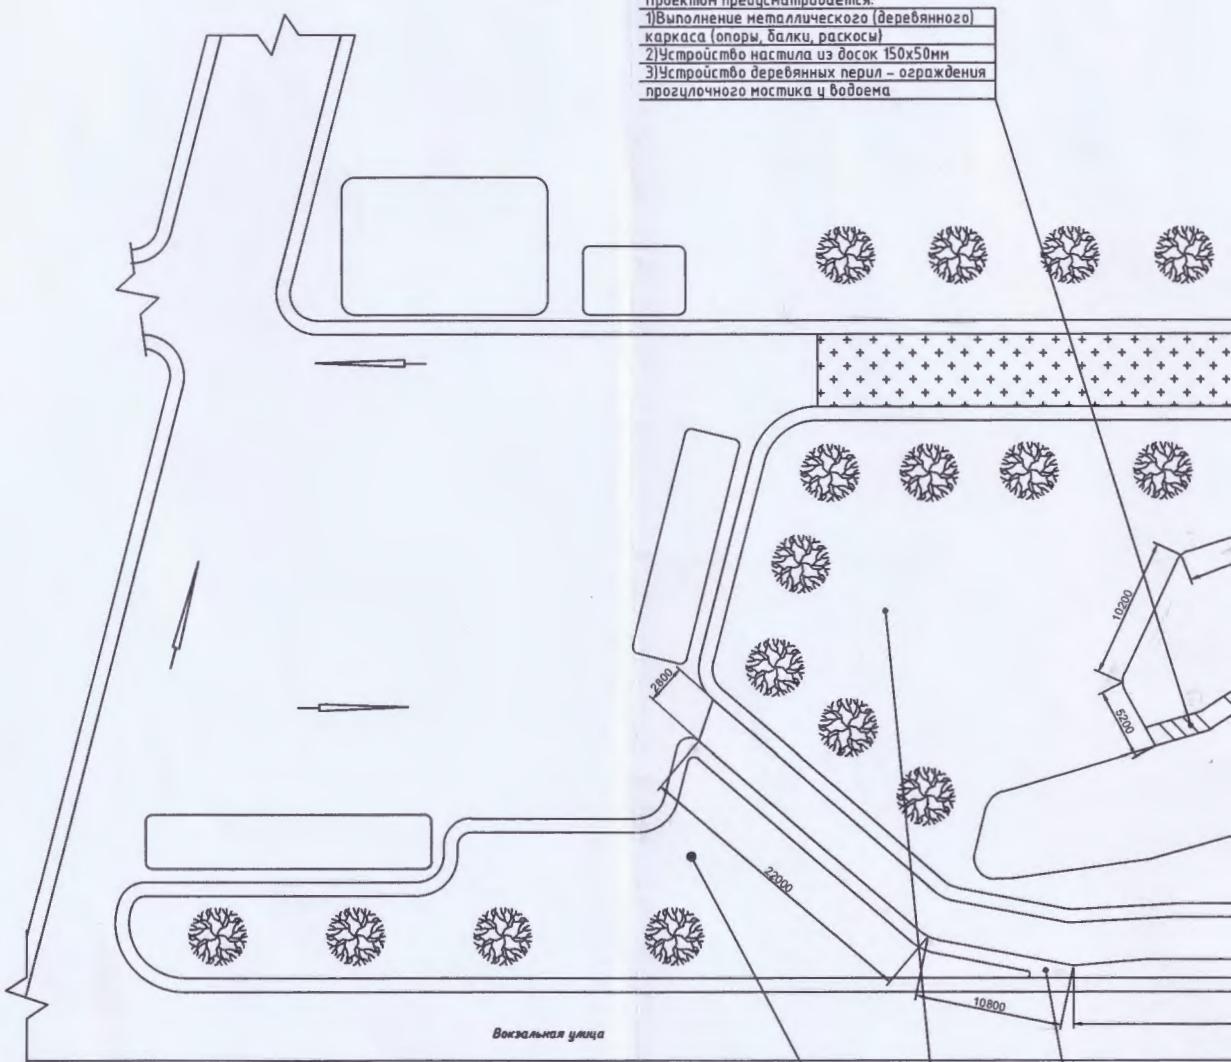

Проектом предсматривается:


- 1) Выполнение канав с проезжей части и разграничения пешеходной зоны
- 2) Укрепление стен

Проектом предусматривается:

- 1) Планировка участка с обеспечением требуемого склона поверхности и расчисткой от кустарника и иной растительности
- 2) Устройство дренажа
- 3) Укрепление гравия георешеткой
- 4) Посев газона

Сотласовано:

Инв. № подп.	Подпись и Дата	Взам. инв. №

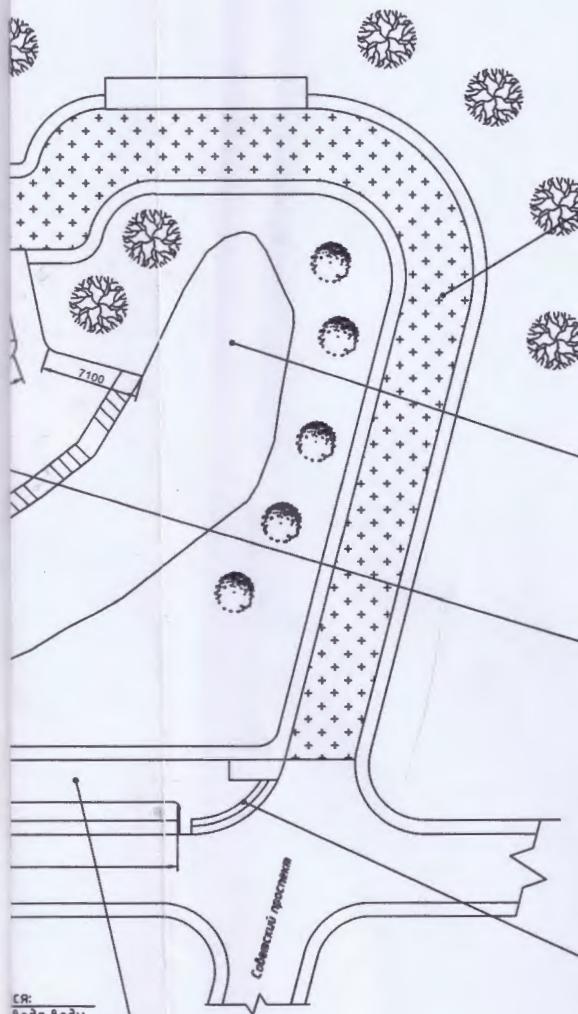

ся:
вода воды
и цепи и
дорожки

Проектом предусматривается:

- 1) Асфальтирование заштрихованной части продолжения Советского проспекта до Вокзальной площади
- 2) Выполнение дренажного бордюра и ливнестоков по краям асфальтного полотна во избежание разрушения, размытия твёрдого покрытия, образования грязи и луж
- 3) Монтаж опор и необходимых сетей для освещения данного участка Комсомольской улицы

Проектом предусматривается:

- 1) Очистка поверхности приза от распылительности
- 2) Очистка берега приза от распылительности и мусора
- 3) При необходимости – закрепление берега для безопасного доступа граждан к воде

Проектом предусматривается:

- 1) Подготовка грунта (планировка, разметка, выборка)
- 2) Выполнение необходимого подготовительного слоя (подушки) из песка и щебня
- 3) Устройство дренажных каналов и ливнестоков по периметру площадки во избежание размытия покрытия площадки
- 4) Трамбование всех слоев грунта и подготовки
- 5) Выполнение рекреационной площадки с покрытием мелким гравием
- 6) Монтаж опор и необходимых сетей для освещения площадки
- 7) Установка скамеек и мусорных ящиков для удобства отдыхающих

Проектом предусматривается:

- 1) Подготовка грунта (планировка, разметка, выборка)
- 2) Выполнение необходимого подготовительного слоя из песка и щебня
- 3) Устройство бетонной лестницы из мелкозернистого бетона
- 4) Устройство бетонного пандуса для лиц с ограниченными возможностями
- 5) Устройство металлических ограждений

Проектом предусматривается:


- 1) Подготовка грунта (планировка, разметка, выборка)
- 2) Выполнение необходимого подготовительного слоя (подушки) из песка и щебня
- 3) Устройство дренажных каналов
- 4) Трамбование всех слоев грунта и подготовки
- 5) Выполнение пешеходных дорожек с покрытием мелким гравием
- 6) Выполнение опор освещения вдоль пешеходных дорожек

Имя	Квартира	Лист	МФД	Подпись	Дата	Страница	Лист	Листов
Выполнена	Рогозинко							

Проект благоустройства при вокзальной территории поселка Красный Бор, ограниченной Советским проспектом улицей Вокзальная и Вокзальной улицей


Фрагмент 1

Формат А1

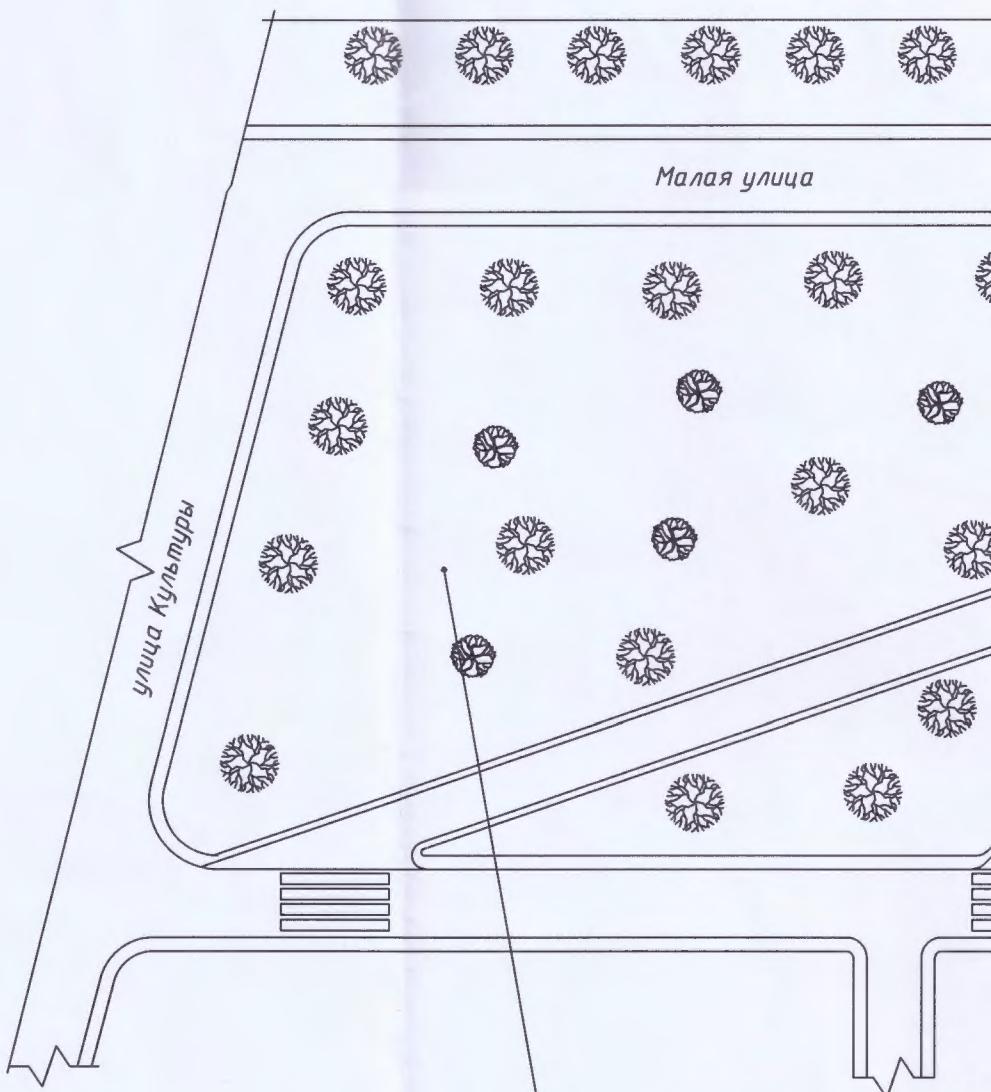


Проектом предусматривается:
1) Расчистка существующего газона от кустарника, мусора, мелких деревьев
2) Уход за газоном
3) Уход за существующими взрослыми здоровыми деревьями

Сотласовано:		
Изв. № подп.	Подпись и дата	Взам. инв. №

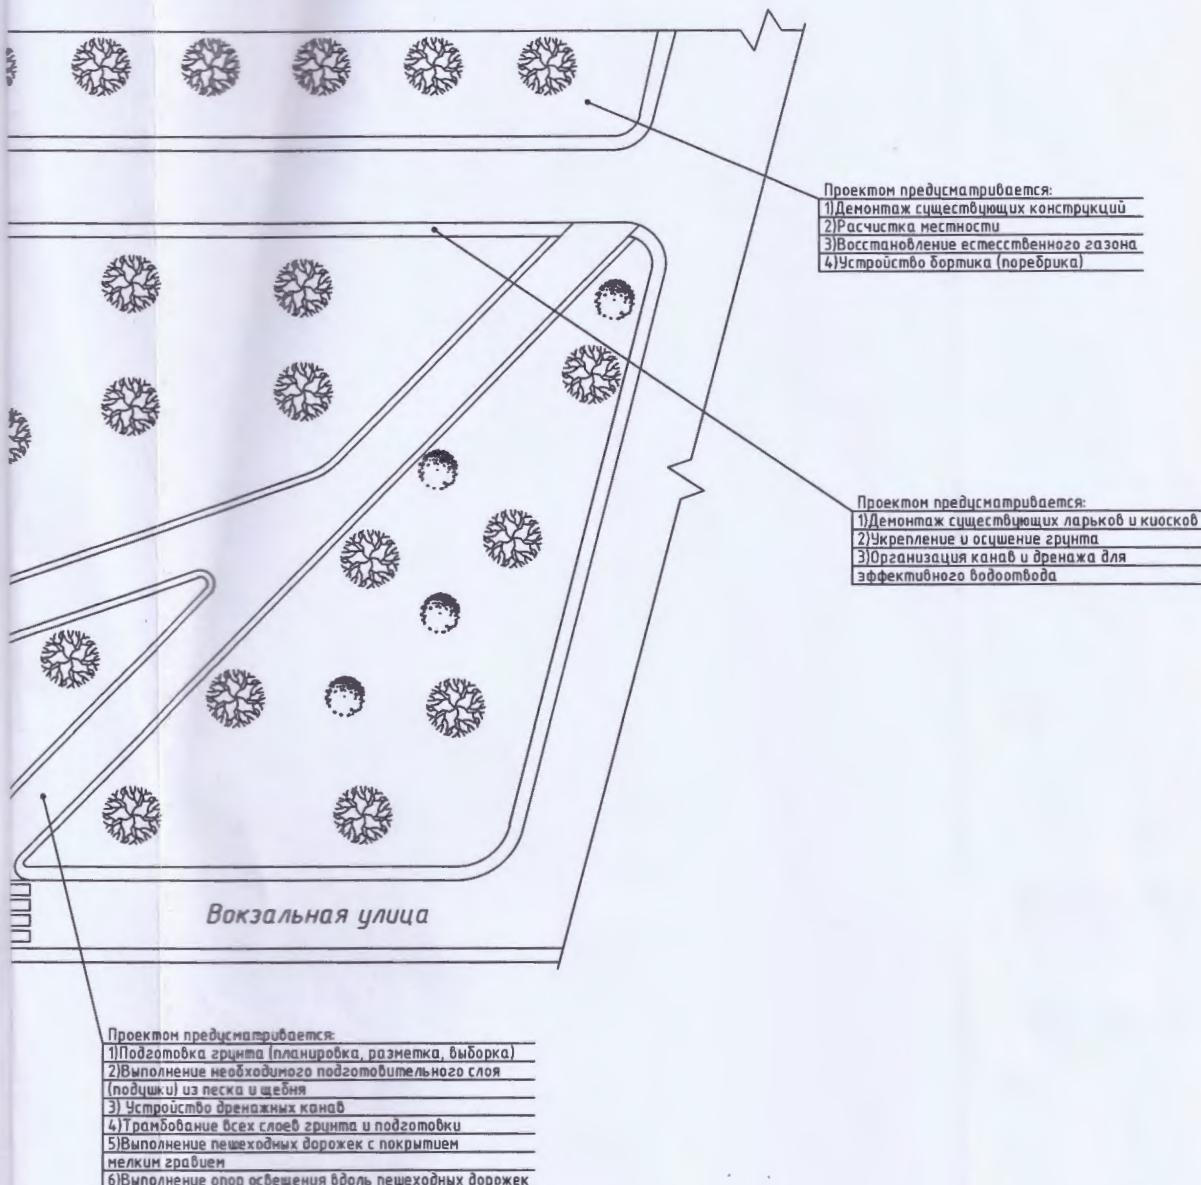


Фрагмент

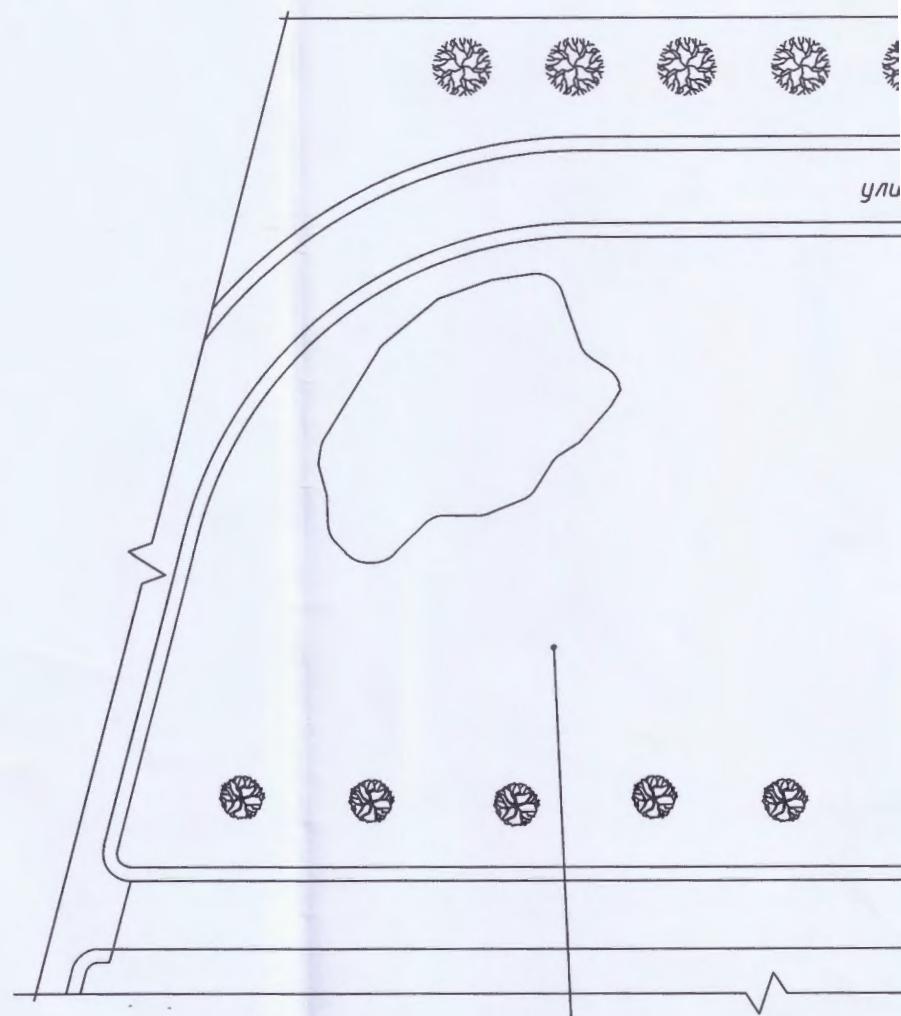


Проектом предусматривается:
1) Расчистка существующего газона от кустарника, мелких деревьев
2) Уход за газоном
3) Уход за существующими взрослыми заборами

Согласовано:			
Имя, Ф. И. С. дата	Подпись и дата	Взам. ини. N	

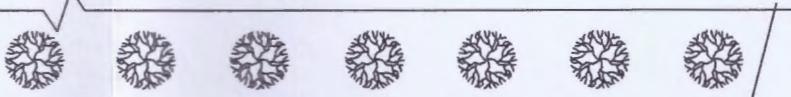

Улица
Вокзальная

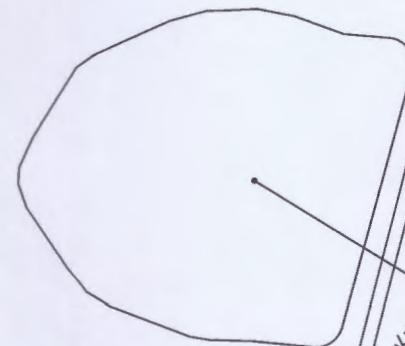

(2)

улица Кульпина



Проектом предусматривается:

- 1) Очистка поверхности пруда от растительности
- 2) Очистка берега пруда от растительности и мусора
- 3) При необходимости - укрепление берега для безопасного доступа граждан к воде

деревьями

Проектом предусматривается:

- 1) Подготовка грунта (планировка, разметка, выборка)
- 2) Выполнение необходимого подготовительного слоя (подушка) из песка и щебня
- 3) Устройство дренажных канав
- 4) Трамбование всех слоев грунта и подготовки
- 5) Выполнение пешеходных дорожек с покрытием
- 6) Неким грабием
- 7) Выполнение опор освещения вдоль пешеходных дорожек

Имя	Фамилия	Лист	НРодок.	Подпись	Лата
Выполнила	Ровесникова				

Проект благоустройства при вокзальной территории поселка Красный Бор, ограниченной Советским проспектом улицей Вокзальная и Вокзальной улицей

Стадия	Лист	Листов
П	4	5

Фрагмент 3

Формат А1

Мемориал воинам, павшим во время
боев в Великую Отечественную войну


Автомобильная
дорога, ведущая к мемориалу

Проектом предусматривается:
1)Выполнение металлического (деревянного)
каркаса (опоры, балки, раскосы)
2)Устройство настила из досок 150х50мм
3)Устройство деревянных перил - ограждения
прогулочного мостика у водоема

Проектом предусматривается:
1)Подготовка грунта (планировка, разметка, выборка).
2)Выполнение необходимого подготовительного слоя
(подушки) из песка и щебня.
3)Устройство дренажных канав.
4)Трамбование всех слоев грунта и подготовки.
5)Выполнение пешеходных дорожек с покрытием
мелким гравием.
6)Выполнение опор освещения вдоль пешеходных дорожек.

Сотрудники:			
Имя, Ф.п.д.	Подпись и дата	Взам. и.н. N	

Фрагмент 4

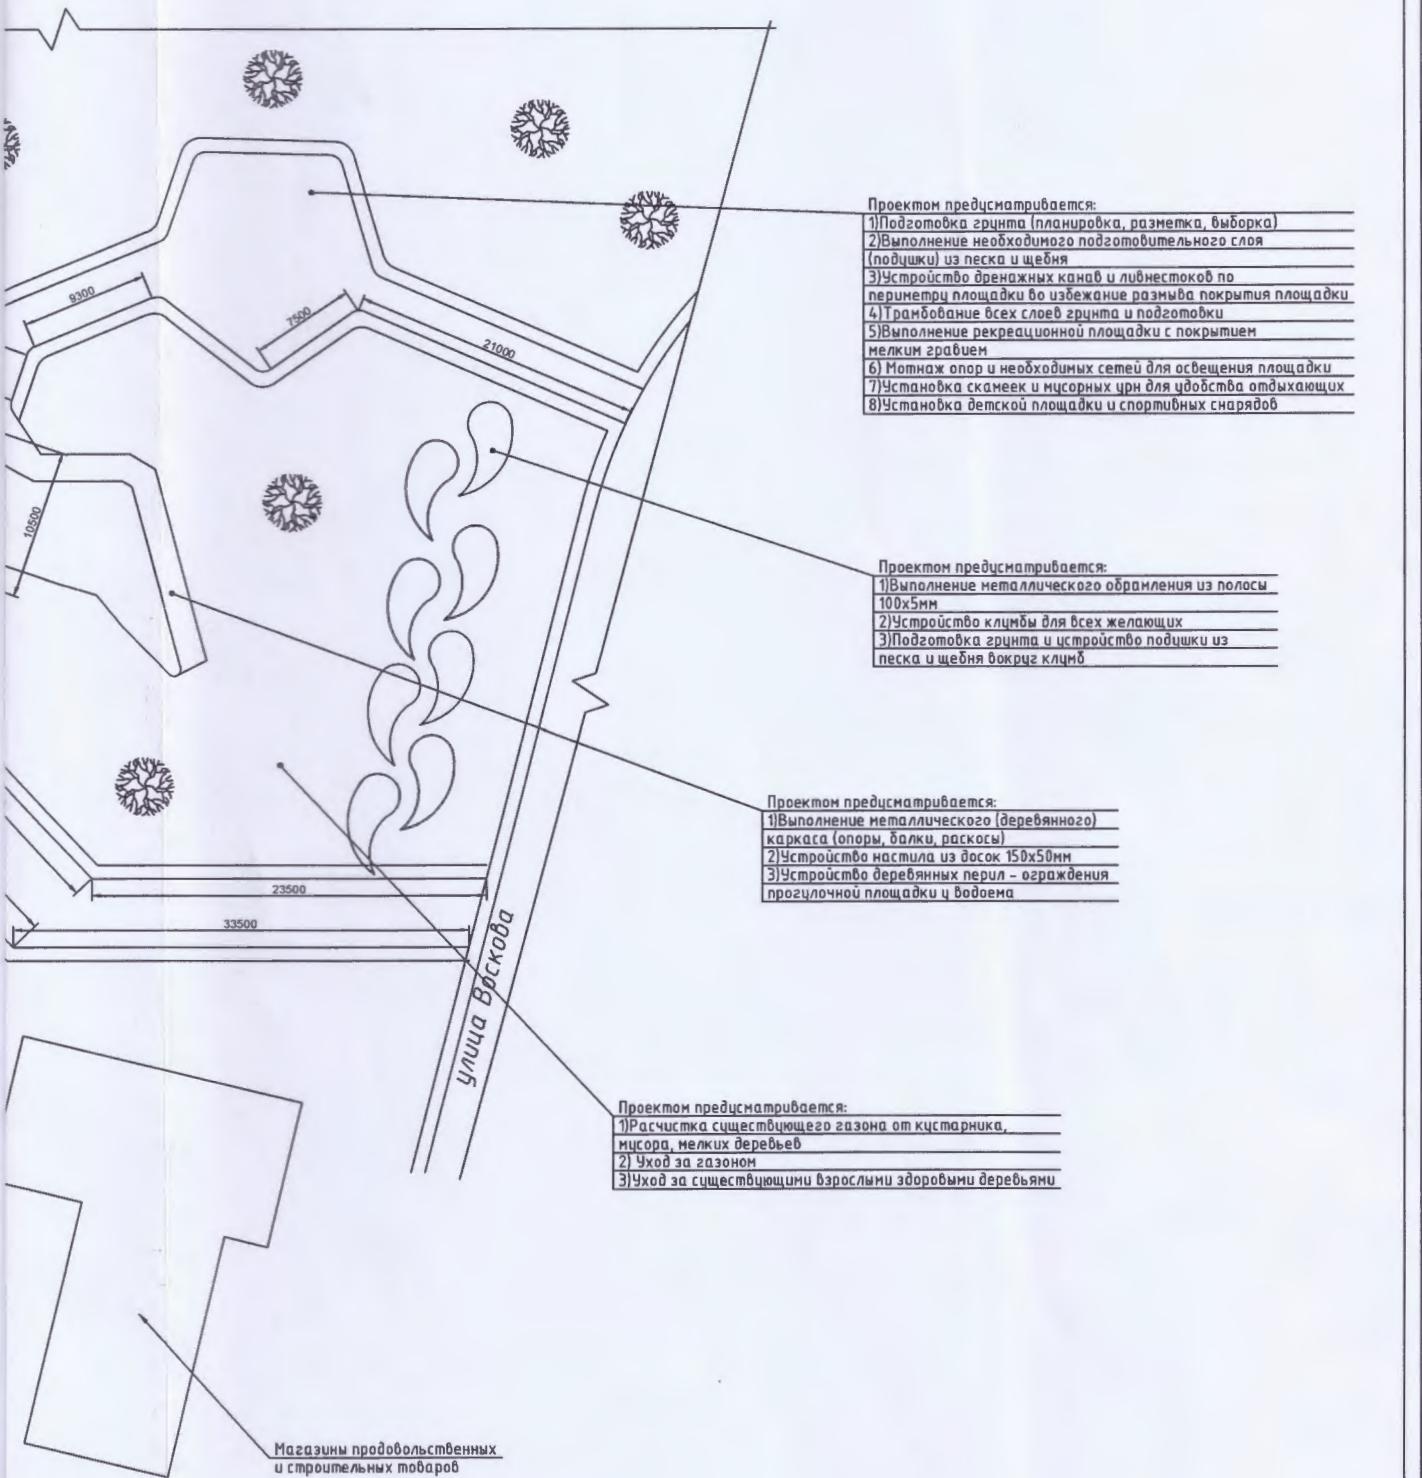

Имя	Кодич	Лист №	Подпись	Дата	Стадия	Лист	Листов
Выполнил	Рогозинка				P	5	5

Проект благоустройства прибрежальной территории поселка Красный Бор, ограниченной Советским проспектом улицей Воскова и Вокзальной улицей

Фрагмент 4