

Красноборское городское поселение

Муниципальная программа

«Формирование комфортной городской среды»

Благоустройство общественной территории (обустройство
парковой зоны) в п.Красный Бор Тосненского района
Ленинградской области



п.Красный Бор
2017г.

Красный Бор - посёлок городского типа в Тосненском районе Ленинградской области России. Административный центр Красноборского городского поселения. В состав поселения входят 4 населённых пункта: деревни Мишкино, Поркузи, Феклистова и сам посёлок Красный Бор, общей численностью населения около 6000 человек.

Посёлок расположен в северо-западной части Тосненского района, к востоку от федеральной автодороги «Россия».

В посёлке расположена железнодорожная платформа Поповка московского направления Санкт-Петербургского отделения Октябрьской железной дороги.

История поселка уходит в довоенное прошлое. До Великой Отечественной войны здесь был комфортный и обустроенный дачный посёлок, с несколькими храмами, театром. В годы войны посёлок был полностью уничтожен.

В данном проекте предлагается благоустроить общественную территорию ограниченную Советским проспектом от территории магазина «Магнит», вдоль железнодорожной платформы на Тосно, привокзальную площадь, парк между площадью и ул.Воскова, до территории у мемориала.

Проезд вдоль железнодорожной платформы предусматривается асфальтировать, территорию пруда у платформы расчистить от больных деревьев и сухостоя, обустроить смотровую площадку, обустроить пешеходные дорожки в местах сложившихся проходов жителей. Территорию привокзальной площади предлагается привести в единое архитектурное решение (магазины и ларьки), расчистить от больных деревьев и сухостоя, обустроить освещение, видеонаблюдение по периметру. Парковую зону между привокзальной площадью и ул.Культуры расчистить от кустарника, обустроить пешеходные дорожки в сложившихся местах прохода жителей, обустроить освещение. Зону между ул.Культуры и ул. Воскова состоящую из прудов, расчистить от кустарника, укрепить берег со стороны дороги. Максимально сохранить вид натурального ландшафта. Зону с другой стороны ул.Воскова, в основном заросшую и болотистую, предлагается обустроить с элементами малой архитектуры: скамейками, детским городком, уличными вазонами. Для зрительного разграничения территории предполагается посадка декоративных деревьев. Также благоустроить зону мемориала.

Существующее благоустройство:

Привокзальная площадь и парковочная зона до ул.Культуры









Проезд вдоль железнодорожной платформы



Планируемое благоустройство:





Генеральный план привозкала

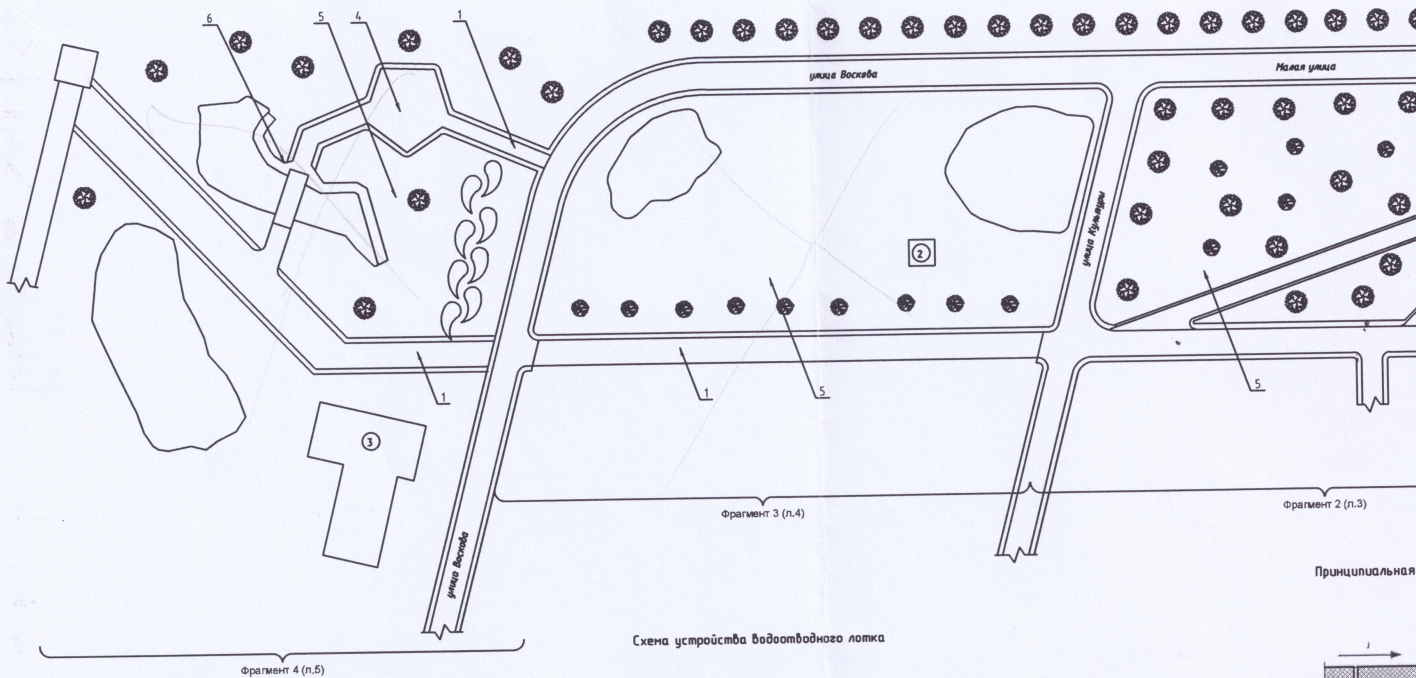


Схема устройства водоотводного лотка



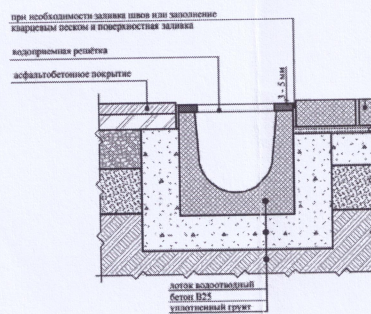


Схема устройства дождеприемника

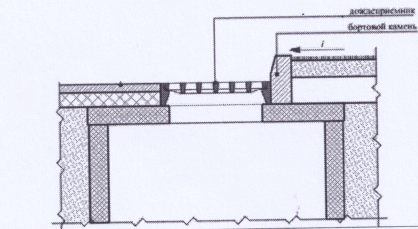


Принципальная

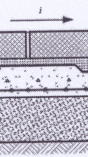

Принципальная

- Мелкозернистый осветлитель
- асфальтобетон
- Крупнозернистый асфальт
- Щебень средней фракции
- Песок средней крупности
- Местный грунт

Бетонный лоток, Н = переменная

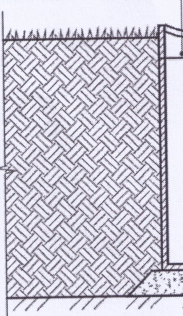

Согласовано:	
Имя, И.подп., Подпись, и дата	Взам. инв. N

Экспликация зданий и сооружений


Номер на плане	Наименование	Координаты квадрата сетки
1	Вокзальная ул. д.24а. Магазины градообластных товаров	
2	Трансформаторная подстанция	
3	ул. Воскова д.1. Магазины градообластных товаров	

Ведомость тротуаров, дорожек и площадок

Поз.	Наименование	Тип	Площадь покрытия, м ²	Примечание
1	Пешеходная дорожка с асфальтобетонным покрытием		1470.15	
2	Асфальтовая площадка		-	
3	Рекреационная площадка с асфальтобетонным покрытием		474.66	
4	Газон луговой			уточнить
5	Деревянный настил из паркетных досок 150х50мм по негидроизоляции (деревянный каркас)		40.15	
6				


Ведомость элементов озеленения

Поз.	Наименование породы или вида насаждения	Возраст, лет	Кол.	Примечание
1	Газон луговой укрепленный асфальтом			
2	Газон луговой естественный			
3	Дерево			


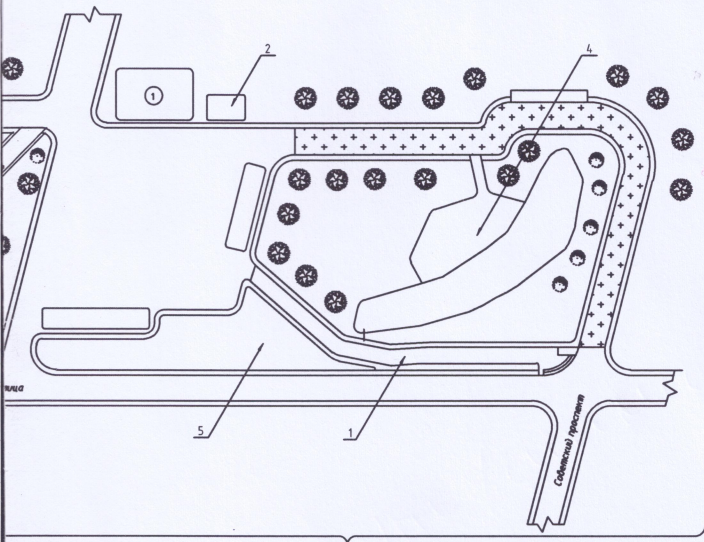


фрагмент 1 (п.2)


ка водоотведения.

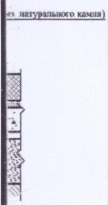


ния с пешеходного пути

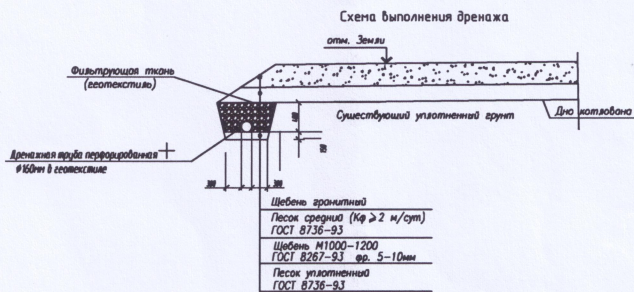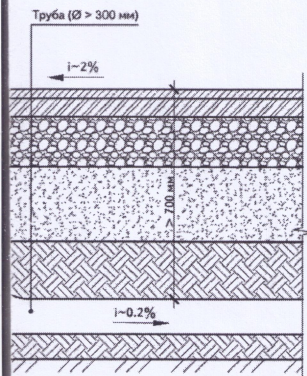

Примеры скамеек

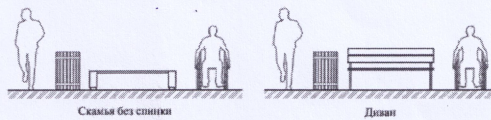

Лист	Конт.	Лист	МФ	Лист	Лист
Выполнен	Разработан				
Проект благоустройства прилегающей территории пос. Красный Бор, зарезервированной Советским проспектом улицей Воскова и Вокзальной улицей					
Генеральный план прилегающей территории, св.м. Ведомости				Листы	Листов
				п	5

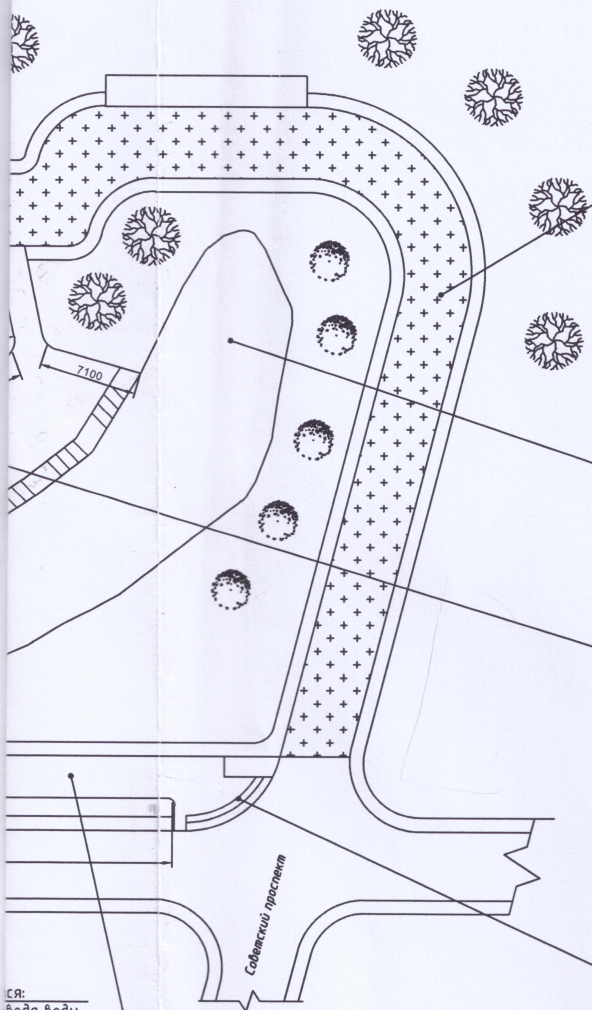

Проектом предусматривается:

- 1) Асфальтирование заштрихованной части продолжения Советского проспекта до Вокзальной площади
- 2) Выполнение дренажного водоотвода и ливнестоков по краям асфальтного полотна во избежание разрыхления, размытия твердого покрытия, образования грязи и луж
- 3) Монтаж опор и необходимых сетей для освещения данного участка Консомольской улицы

Проектом предусматривается:

- 1) Очистка поверхности пруда от растительности
- 2) Очистка берега пруда от растительности и мусора
- 3) При необходимости - укрепление берега для безопасного доступа граждан к воде

Проектом предусматривается:

- 1) Подготовка грунта (планировка, разметка, выборка)
- 2) Выполнение необходимого подготовительного слоя (подушки) из песка и щебня
- 3) Устройство дренажных канав и ливнестоков по периметру площадки во избежание размытия покрытия площадки
- 4) Трамбование всех слоев грунта и подготовки
- 5) Выполнение рекреационной площадки с покрытием мелким гравием
- 6) Монтаж опор и необходимых сетей для освещения площадки
- 7) Установка скамеек и мусорных урн для удобства отдыхающих

Проектом предусматривается:


- 1) Подготовка грунта (планировка, разметка, выборка)
- 2) Выполнение необходимого подготовительного слоя из песка и щебня
- 3) Устройство бетонной лестницы из мелкозернистого бетона
- 4) Устройство бетонного пандуса для лиц с ограниченными возможностями
- 5) Устройство металлических ограждений

ся:
вода воды
и улицы и
дорожки

Проектом предусматривается:

- 1) Подготовка грунта (планировка, разметка, выборка)
- 2) Выполнение необходимого подготовительного слоя (подушки) из песка и щебня
- 3) Устройство дренажных канав
- 4) Трамбование всех слоев грунта и подготовки
- 5) Выполнение пешеходных дорожек с покрытием мелким гравием
- 6) Выполнение опор освещения вдоль пешеходных дорожек


Изм.	Кол-во	Лист	ИР.Док.	Подпись	Дата
Выполнил	Разработано				
Проект благоустройства прилегающей территории поселка Красный Бор, ограниченной Советским проспектом улицей Воскова и Вокзальной улицей					
			Страниц	Лист	Листов
			п	2	5
Фрагмент 1					

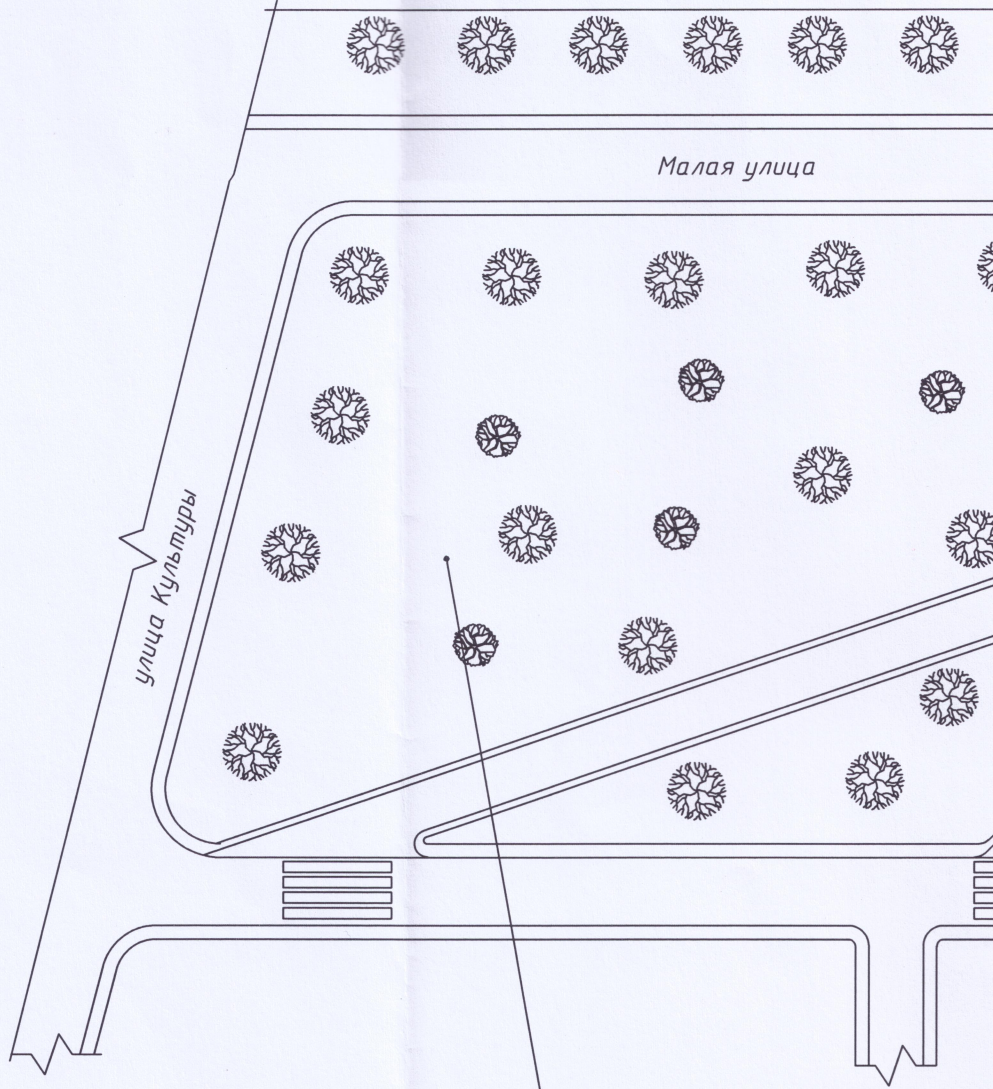

Проектом предусматривается:
1) Расчистка существующего газона от кустарника, мусора, мелких деревьев
2) Уход за газоном
3) Уход за существующими взрослыми здоровыми деревьями

Согласовано:

Инв. N подл.	Подпись и дата	Взам. инв. N

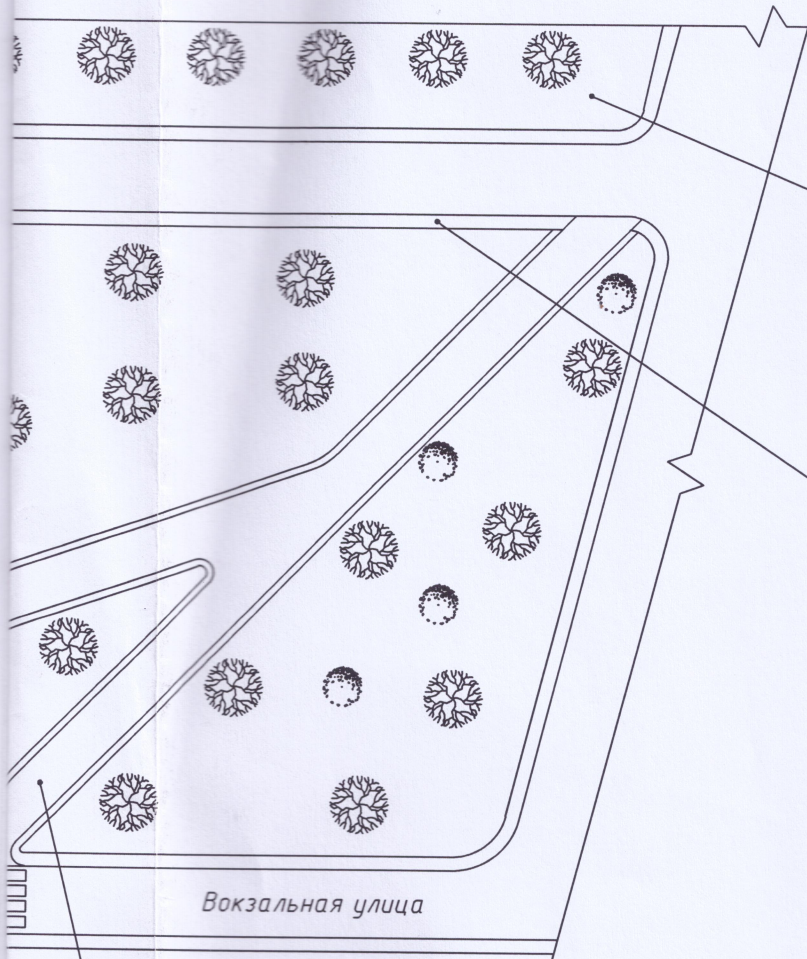


- Проектом предусматривается:
- 1) Демонтаж существующих конструкций
 - 2) Расчистка местности
 - 3) Восстановление естественного газона
 - 4) Устройство бортика (поредрика)

- Проектом предусматривается:
- 1) Демонтаж существующих ларьков и киосков
 - 2) Укрепление и освещение тротуара
 - 3) Организация канав и дренажа для эффективного водоотвода

- Проектом предусматривается:
- 1) Подготовка грунта (планировка, разметка, выборка)
 - 2) Выполнение необходимого подготовительного слоя (подушки) из песка и щебня
 - 3) Устройство дренажных канав
 - 4) Трамбование всех слоев грунта и подготовки
 - 5) Выполнение пешеходных дорожек с покрытием мелким гравием
 - 6) Выполнение опор освещения вдоль пешеходных дорожек


						Проект благоустройства прилегающей территории поселка Красный Бор, ограниченной Советским проспектом улицей Воскова и Вокзальной улицей		
Изм.	Кол-во	Лист	№ док.	Подпись	Дата	Стадия	Лист	Листов
Выполнил		Разработано				п	3	5
Фрагмент 2								

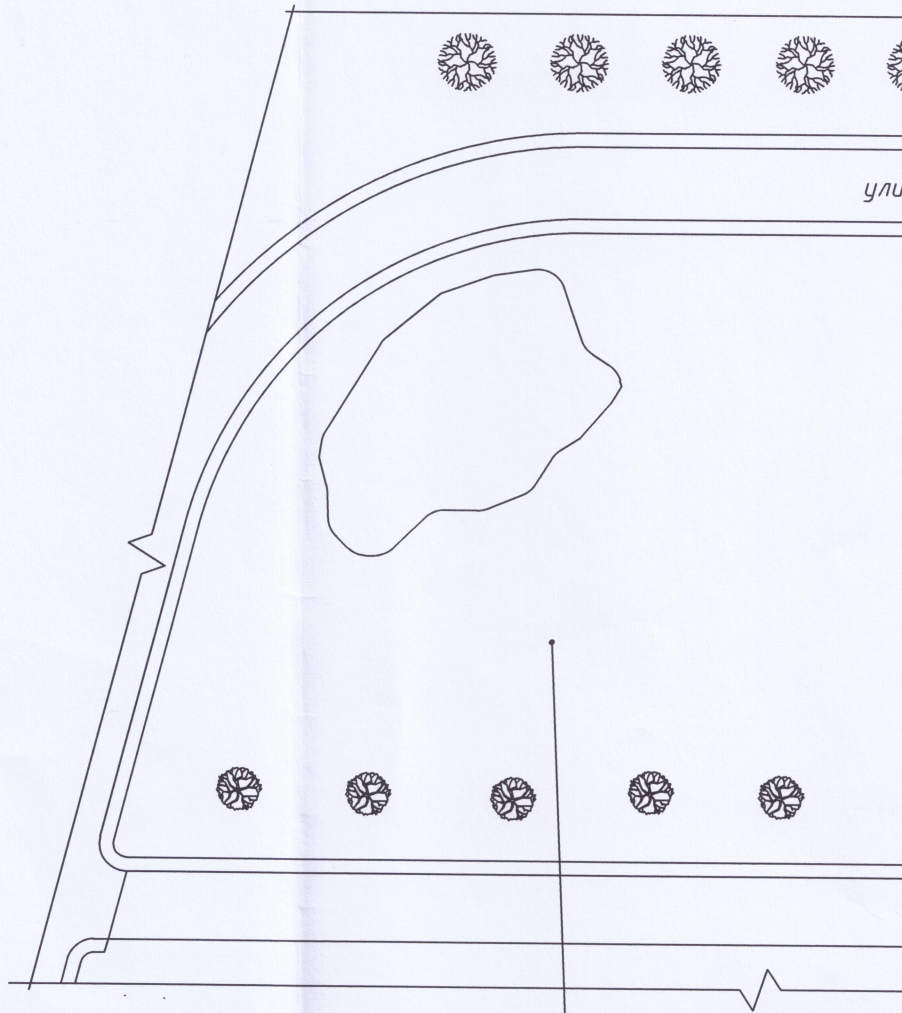

Проектом предусматривается:
1) Расчистка существующего газона от кустов, мусора, мелких деревьев
2) Уход за газоном
3) Уход за существующими взрослыми здоровыми деревьями

Согласовано:

Инв. N подл.	Подпись и дата	Взам. инв. N

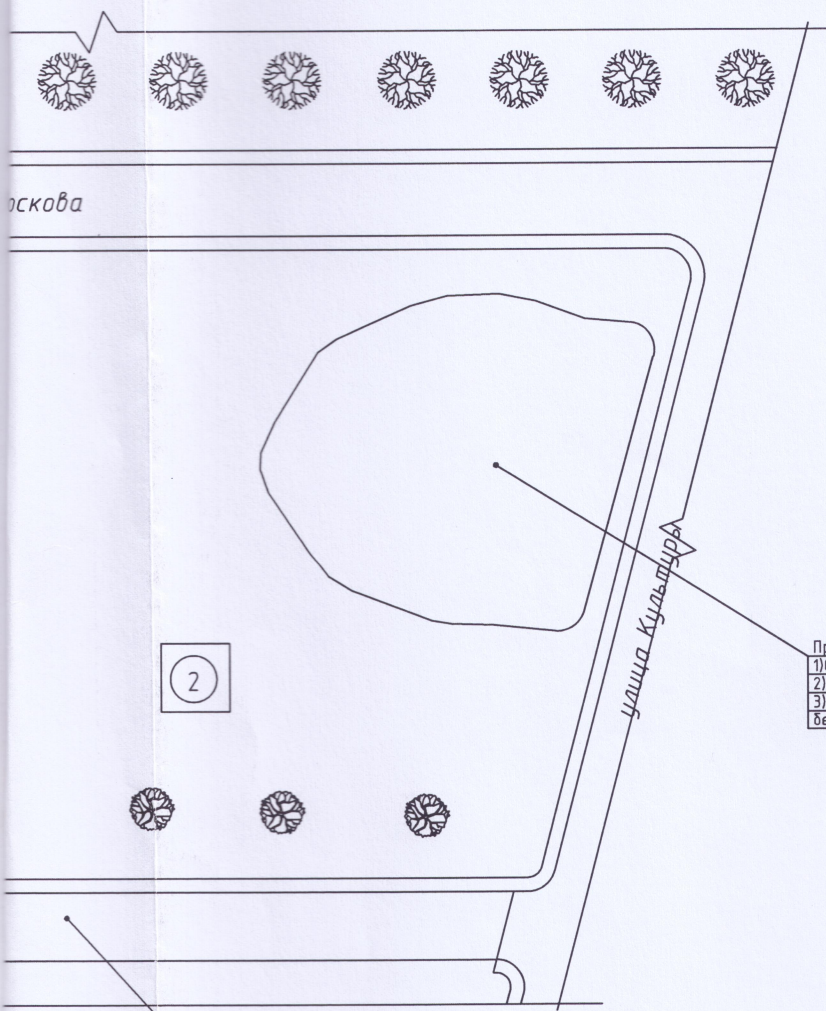

оскова

улица Кудьшур

2

- Проектом предусматривается:
- 1) Очистка поверхности пруда от растительности
 - 2) Очистка берега пруда от растительности и мусора
 - 3) При необходимости – укрепление берега для безопасного доступа граждан к воде

- Проектом предусматривается:
- 1) Подготовка грунта (планировка, разметка, выборка)
 - 2) Выполнение необходимого подготовительного слоя (подщук) из песка и щебня
 - 3) Устройство дренажных канав
 - 4) Трамбование всех слоев грунта и подготовки
 - 5) Выполнение пешеходных дорожек с покрытием мелким гравием
 - 6) Выполнение опор освещения вдоль пешеходных дорожек

а,
ревьями

						Проект благоустройства прибрежной территории поселка Красный Бор, ограниченной Советским проспектом улицей Воскова и Вокзальной улицей		
Изм.	Кал.ч	Лист	Изд.	Подпись	Дата	Стадия	Лист	Листов
Выполнил	Разработано					п	4	5
Фрагмент 3								

Мемориал воинам, павшим во время
боев в Великую Отечественную войну

Автомобильная
дорога, ведущая к мемориалу

Проектом предусматривается:

1) Выполнение металлического (деревянного) каркаса (опоры, балки, раскосы)
2) Устройство настила из досок 150x50мм
3) Устройство деревянных перил - ограждения проглочного мостика ц водоена


Проектом предусматривается:

1) Подготовка грунта (планировка, разметка, выборка)
2) Выполнение необходимого подготовительного слоя (подушки) из песка и щебня
3) Устройство дренажных канав
4) Трамбование всех слоев грунта и подготовки
5) Выполнение пешеходных дорожек с покрытием мелким гравием
6) Выполнение опор освещения вдоль пешеходных дорожек

Согласовано:

Имя, N подл. | Подпись и дата | Взам. инв. N

Фрагмент 4

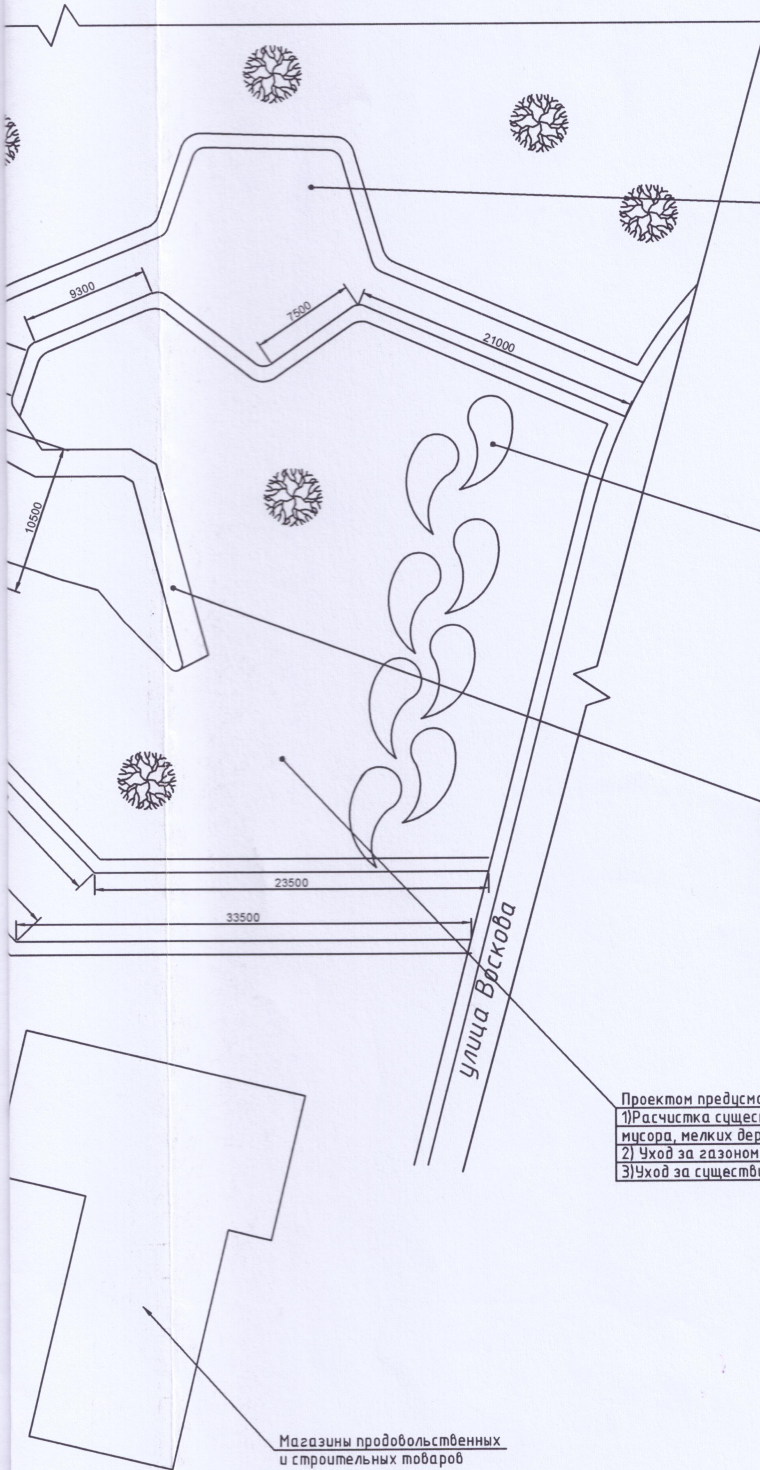

- Проектом предусматривается:
- 1) Подготовка грунта (планировка, разметка, выборка)
 - 2) Выполнение необходимого подготовительного слоя (подщипки) из песка и щебня
 - 3) Устройство дренажных канав и ливнестоков по периметру площадки во избежание размыва покрытия площадки
 - 4) Трамбование всех слоев грунта и подготовки
 - 5) Выполнение рекреационной площадки с покрытием мелким гравием
 - 6) Монтаж опор и необходимых сетей для освещения площадки
 - 7) Установка скамеек и мусорных урн для удобства отдыхающих
 - 8) Установка детской площадки и спортивных снарядов

- Проектом предусматривается:
- 1) Выполнение металлического обрамления из полосы 100x5мм
 - 2) Устройство клумбы для всех желающих
 - 3) Подготовка грунта и устройство подщипки из песка и щебня вокруг клумб

- Проектом предусматривается:
- 1) Выполнение металлического (деревянного) каркаса (опоры, балки, раскосы)
 - 2) Устройство настила из досок 150x50мм
 - 3) Устройство деревянных перил - ограждения прогулочной площадки и водоема

- Проектом предусматривается:
- 1) Расчистка существующего газона от кустарника, мусора, мелких деревьев
 - 2) Уход за газоном
 - 3) Уход за существующими взрослыми здоровыми деревьями

Магазины продовольственных и строительных товаров

Изм.	Код изм.	Лист	Исполн.	Подпись	Дата
Выполнил	Разработка				
Проект благоустройства прилегающей территории поселка Красный Бор, ограниченной Советским проспектом улицей Воскова и Вокзальной улицей					
Фрагмент 4					
		Страница	Лист	Листов	
		п	5	5	