


ЭКСПЛИКАЦИЯ ЗДАНИЙ И СООРУЖЕНИЙ

Номер на плане	Наименование и обозначение	Примечание
1	Насосная станция II подъема	
2	Резервуары чистой воды	
3	Станция подачи и хранения гипохлорита	
4	КПП	
5	Резервуар усреднитель	
6	КНС ливневых сточных вод	
7	КНС хоз-бытовых сточных вод	
8	Локальные очистные сооружения	
9	Площадка для установки мусорных контейнеров	

Условные обозначения

-  - Кадастровая граница участка 47.26.0206012.467
-  - Зоны с особыми условиями использования территории
-  - Существующие здания, строения
-  - Проектируемые здания, строения
-  - Охранная зона ВЛ110 кВ Форносовская-2
-  - Охранная зона ВЛ 110 кВ Колпинекя-7
-  - Охранная зона ВЛ35 кВ Красноборская
-  - Охранная зона КЛ10 кВ
-  - Существующие автодороги
-  - Въезд на территорию объекта
-  - Граница проектирования
-  - Ограждение метал.
-  - Граница ЗСО
-  - Санитарно-защитная полоса сети водопровода
-  - В1-трубопровод подачи воды от Невского водопровода до резервуаров чистой воды
-  - В2-трубопровод подачи воды потребителю

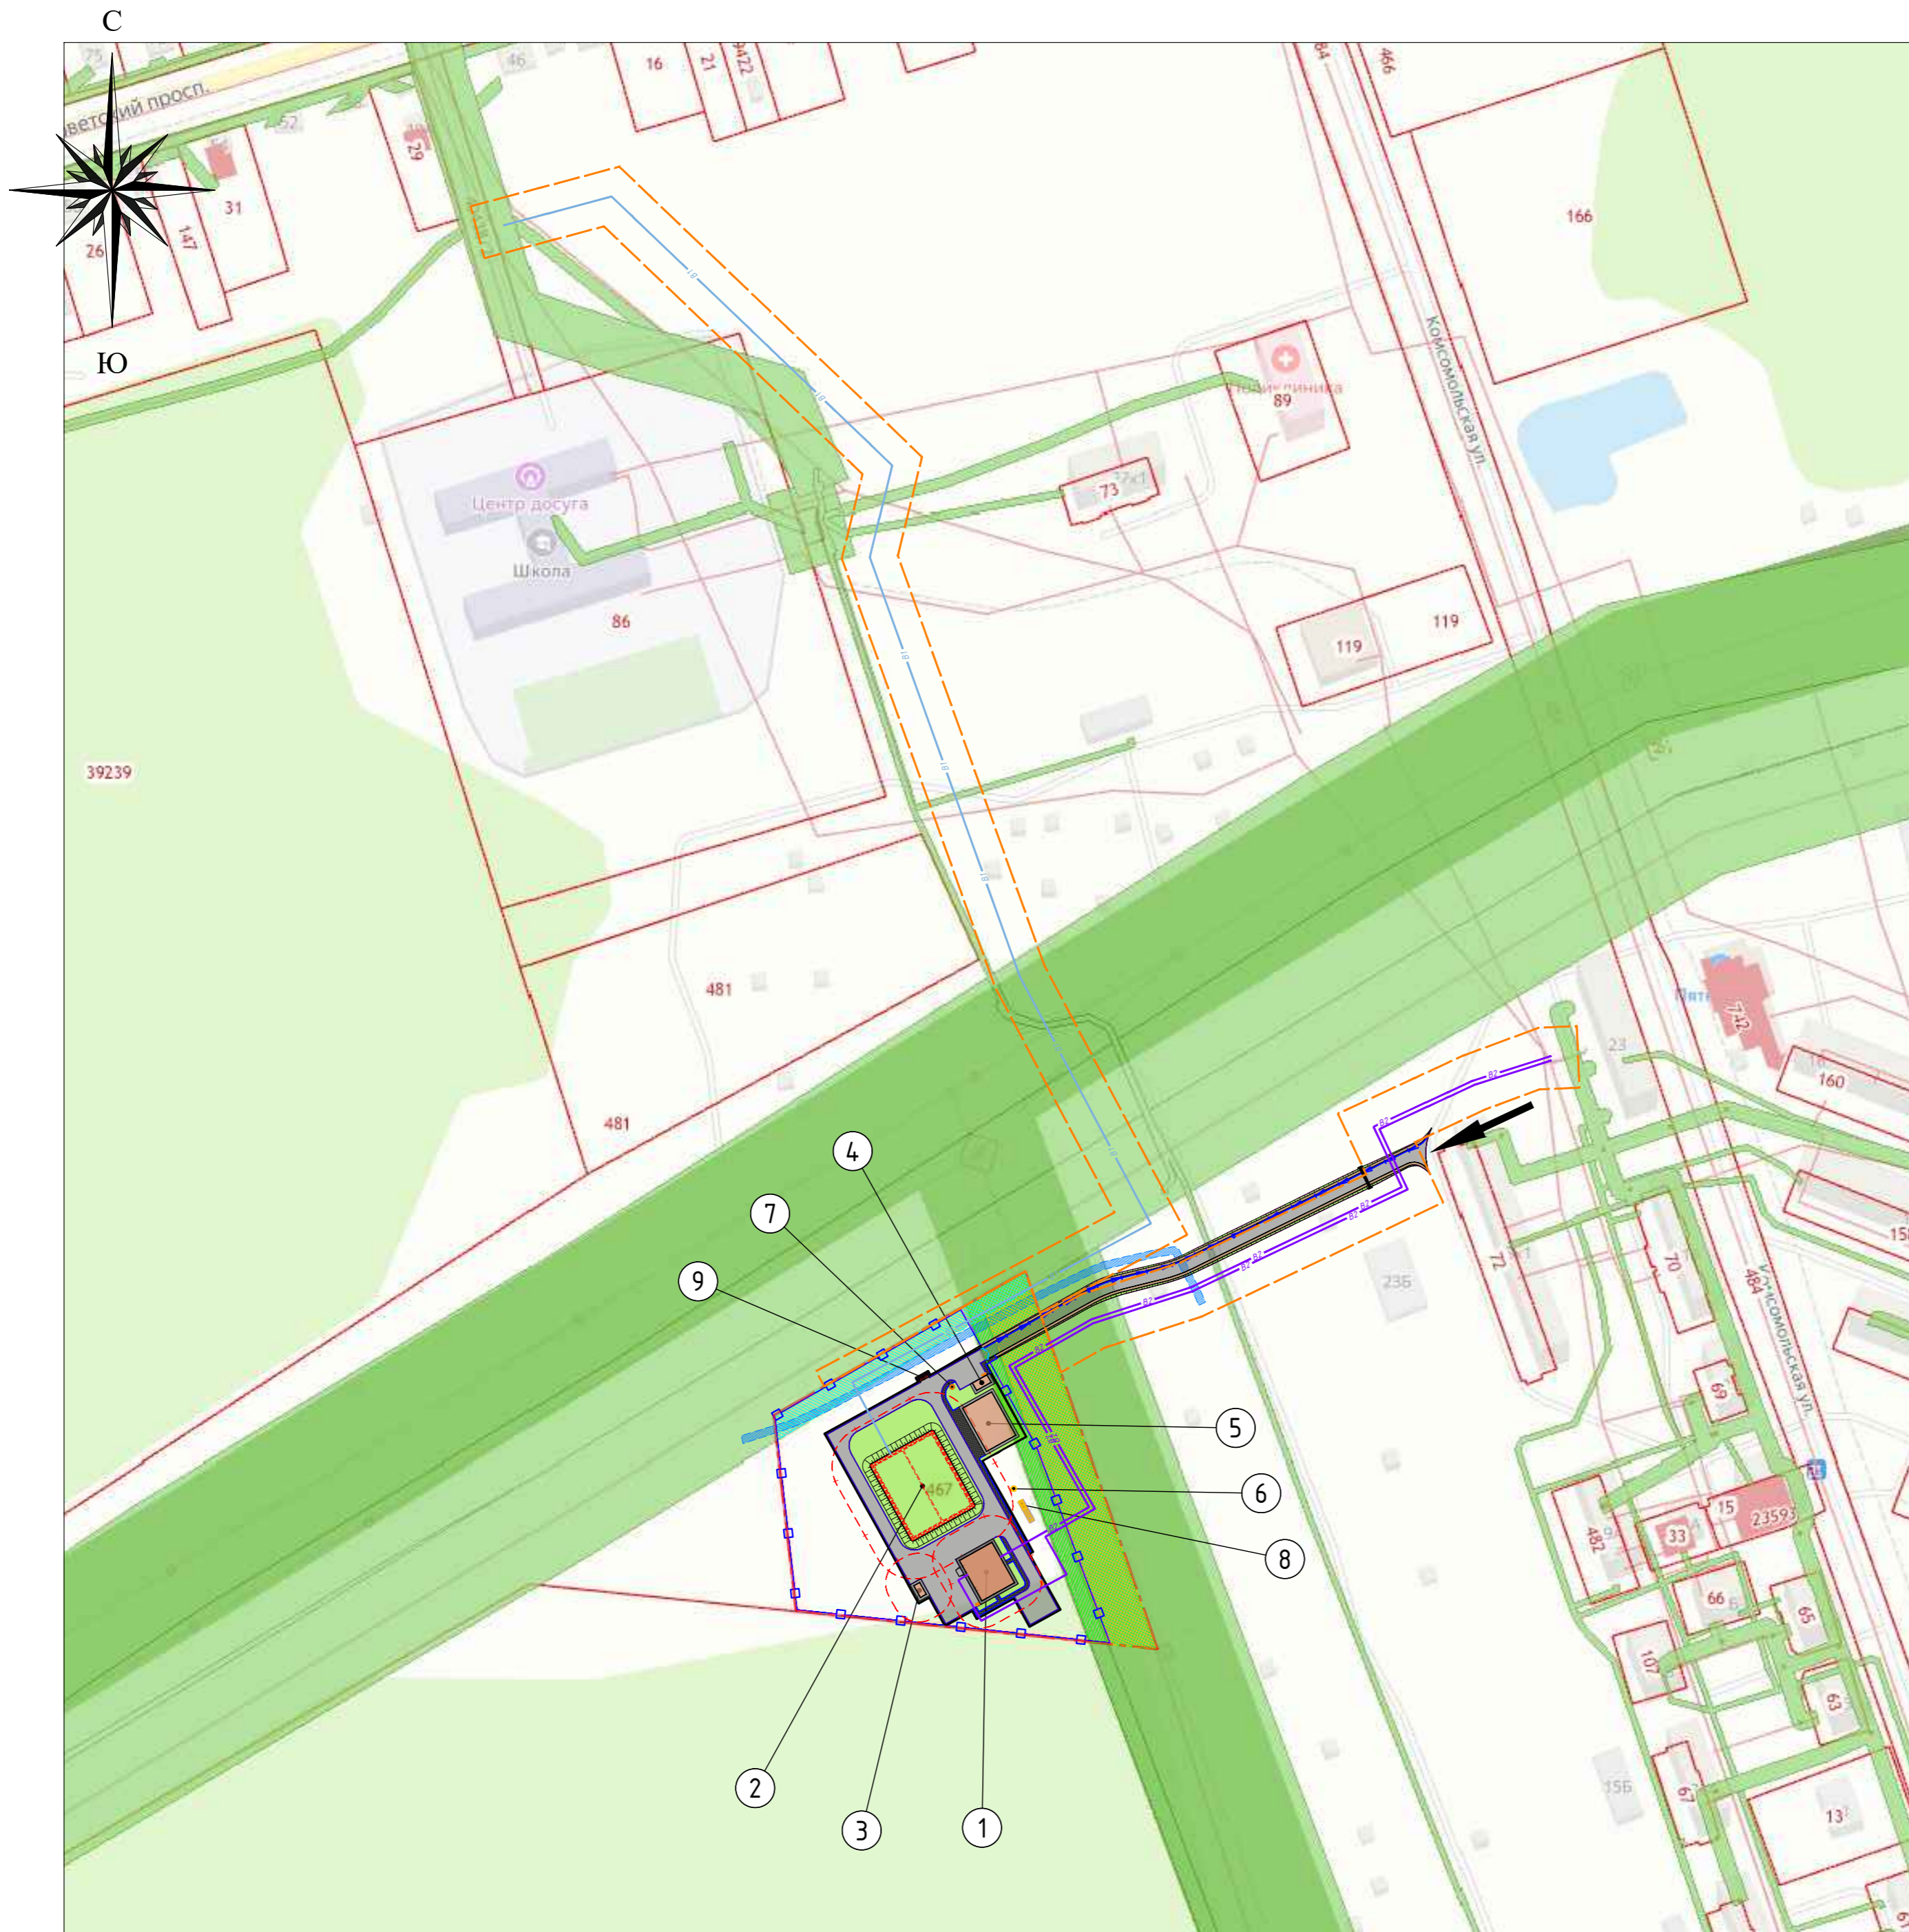

Изм.						АД 2022.0656.П.ИР.НВ-ПЗУ		
Кол. уч.	Лист	№ док.	Подп.	Дата	Строительство узла водопроводных сооружений со строительством дополнительных резервуаров чистой воды в Краснодарском городском поселении			
Г.И.П.					Схема планировочной организации земельного участка	Стадия	Лист	Листов
Разраб.						П	5	
Проб.					Ситуационный план	ООО "АКВА-ДЕЛЬТА"		
Н.контр.								