Приложение к Постановлению
Администрации Красноборского городское поселения
Тосненского района Ленинградской области
№_____от_____

Схема расположения границ публичного сервитута в отношении части земельного участка с кадастровым номером 47:26:0206012:467 и земель, находящихся в государственной или муниципальной собственности, на кадастровом плане территории, предполагаемого к использованию под размещение:

С
З
В
Ю

Объект: «ТП мощностью 0,5 МВА, КЛ-10кВ протяженностью 1 км по договору ТП № 10-044/005-ПС-24 в п. Красный Бор ЛО»
Местоположение: Ленинградская область, Тосненский муниципальный район, Красноборское городское поселение, г. п. Красный Бор.
Кадастровый квартал: 47:26:0206012
Общая площадь земель, предполагаемых к использованию под размещение объектов: 1189 м^2
Система координат: 47(2)

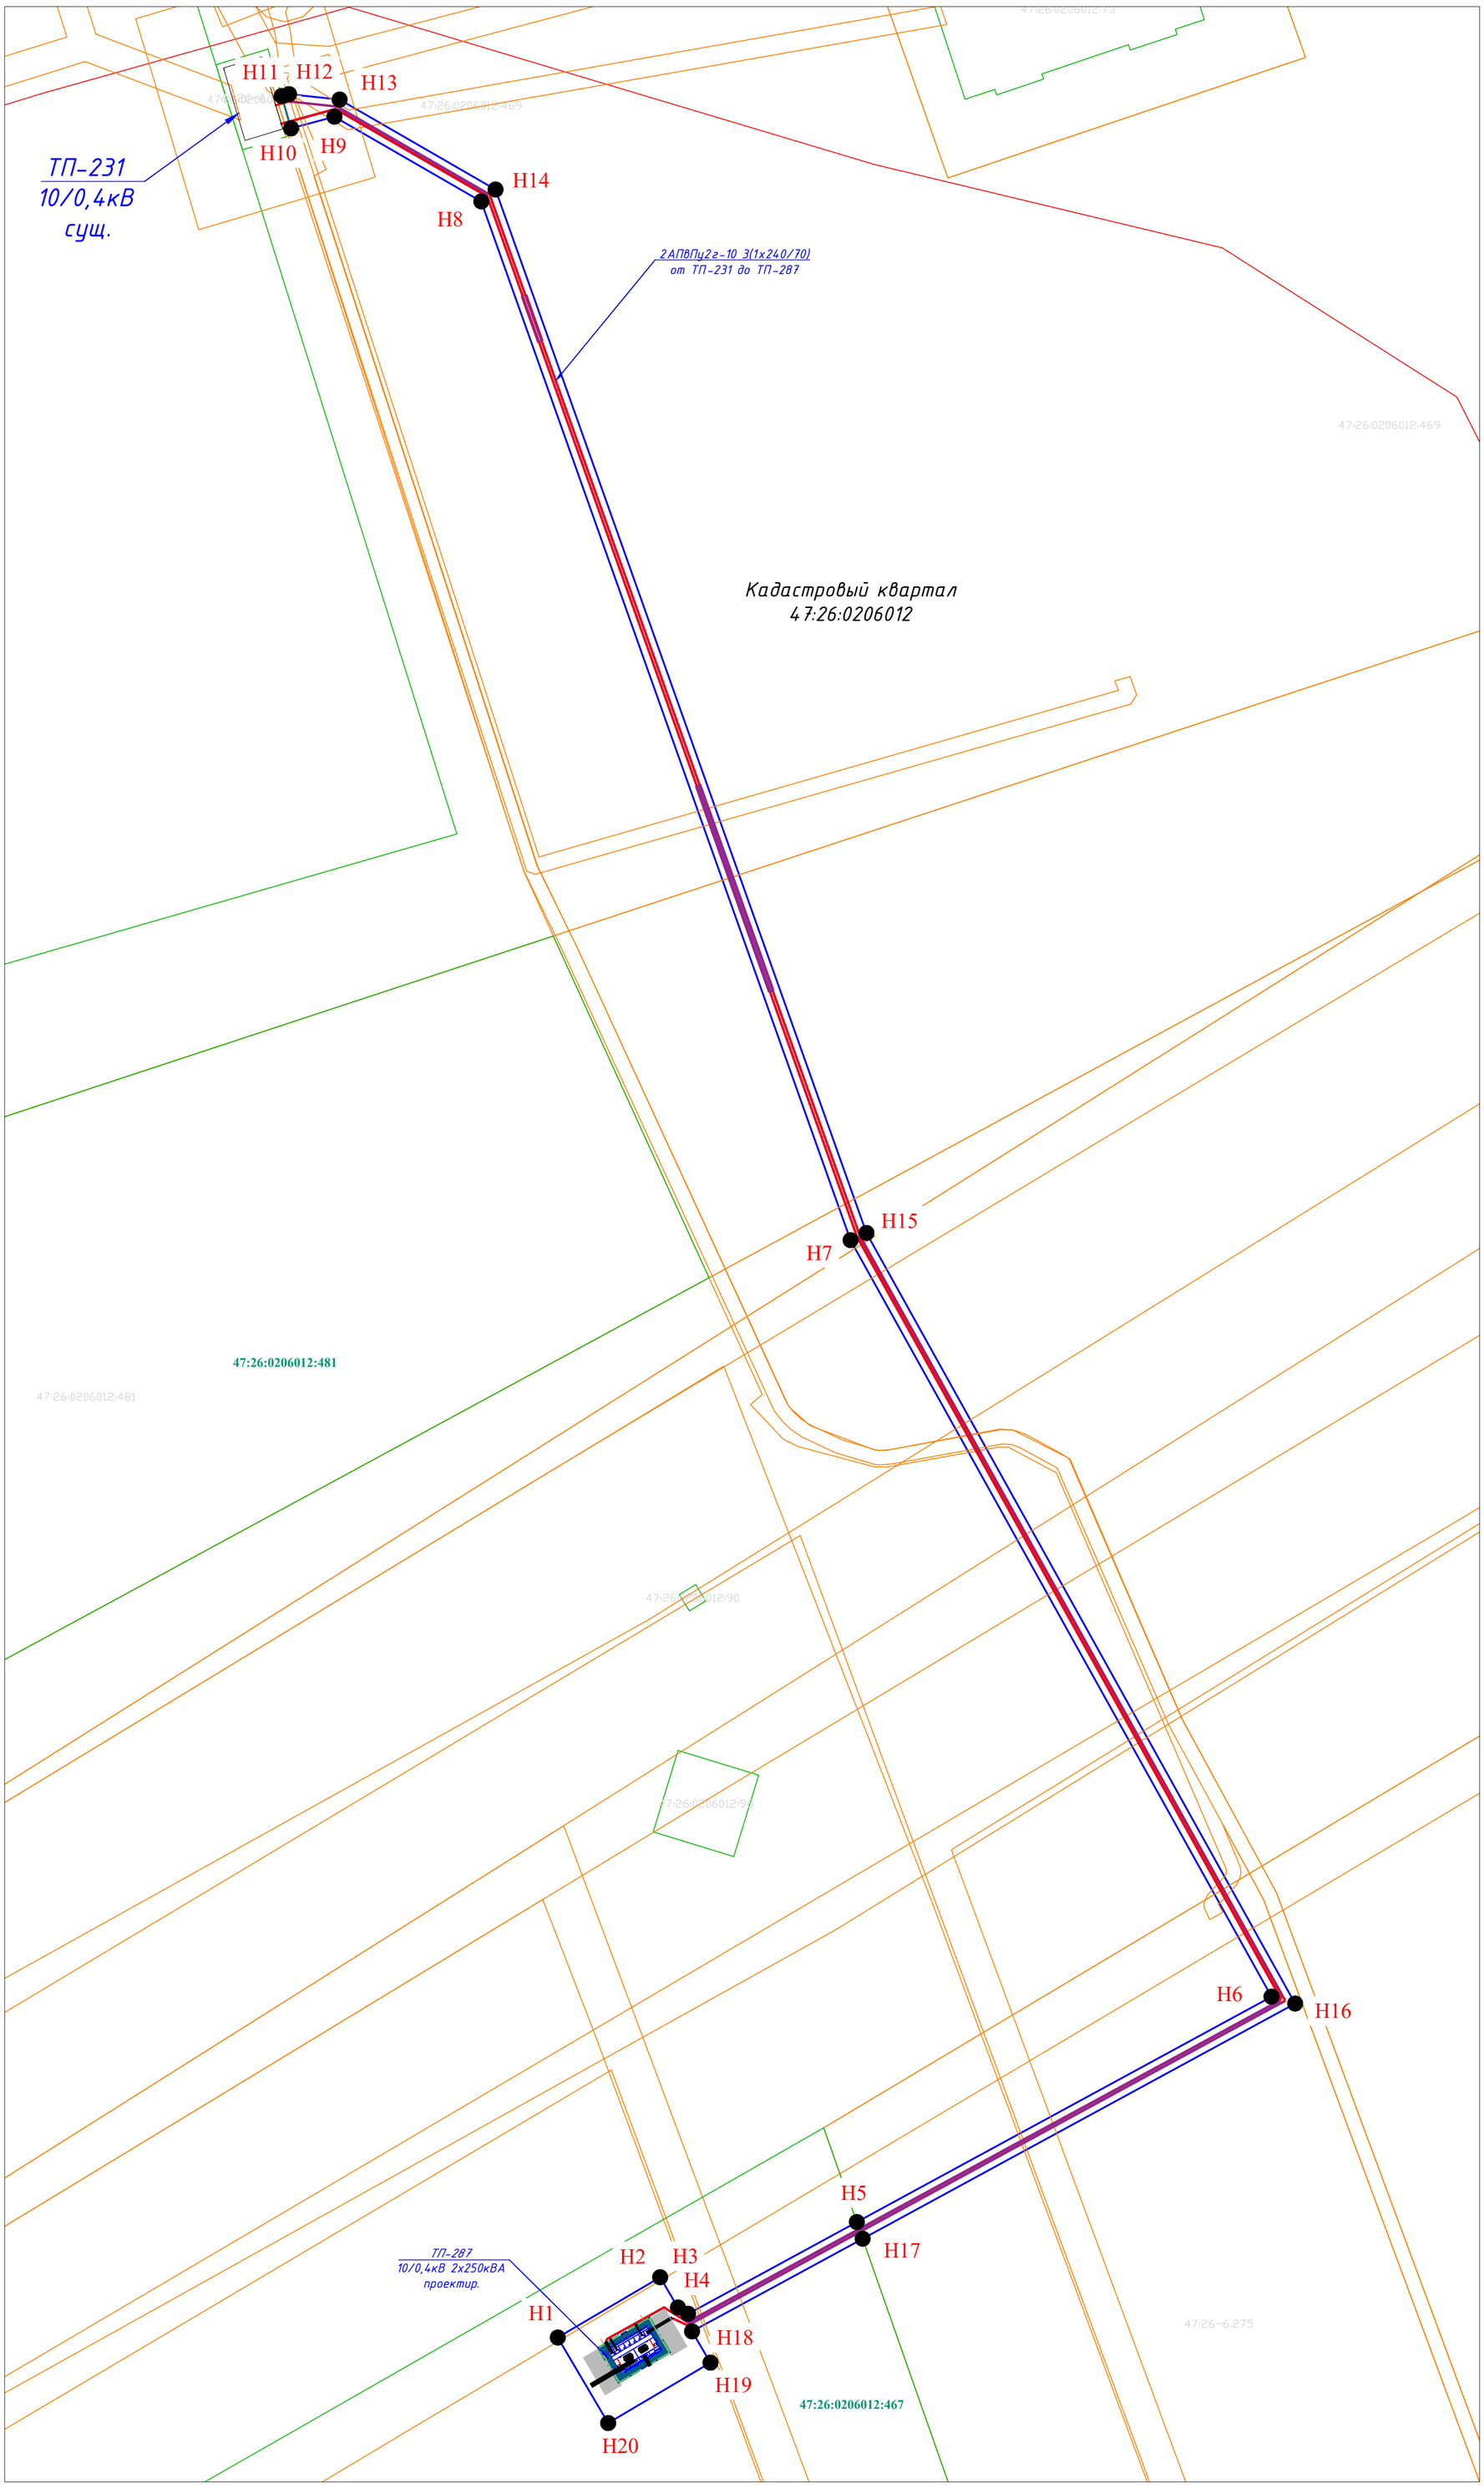

Номер точки	Координаты	
N	X	Y
H1	406668,89	2235618,38
H2	406677,22	2235632,50
H3	406673,04	2235634,97
H4	406672,17	2235636,36
H5	406684,83	2235659,66
H6	406715,95	2235716,91
H7	406820,39	2235658,81
H8	406963,79	2235607,82
H9	406975,49	2235587,55
H10	406973,87	2235581,55
H11	406978,34	2235580,26
H12	406978,61	2235581,28
H13	406977,85	2235588,25
H14	406965,43	2235609,79
H15	406821,38	2235661,01
H16	406715,00	2235720,19
H17	406682,54	2235660,47
H18	406669,74	2235636,91
H19	406665,42	2235639,46
H20	406657,09	2235625,34
H1	406668,89	2235618,38
Площадь контура S1=1189 м2		

Условные обозначения:

- H6 - характерная точка границ земель
- границы земельных участков, сведения о которых содержатся в ЕГРН
- границы кадастровых кварталов, сведения о которых содержатся в ЕГРН
- граница предполагаемых к использованию земель под размещение проектируемого объекта
- проектируемый объект «ТП мощностью 0,5 МВА, КЛ-10кВ протяженностью 1 км по договору ТП № 10-044/005-ПС-24 в п. Красный Бор ЛО»
- границы ОКС
- 47:26:0206012 - номер кадастрового квартала
- 47:26:0206012:467 - кадастровый номер земельного участка